


580585-B

Gemeente Oosterhout, sectie V, nummer 71

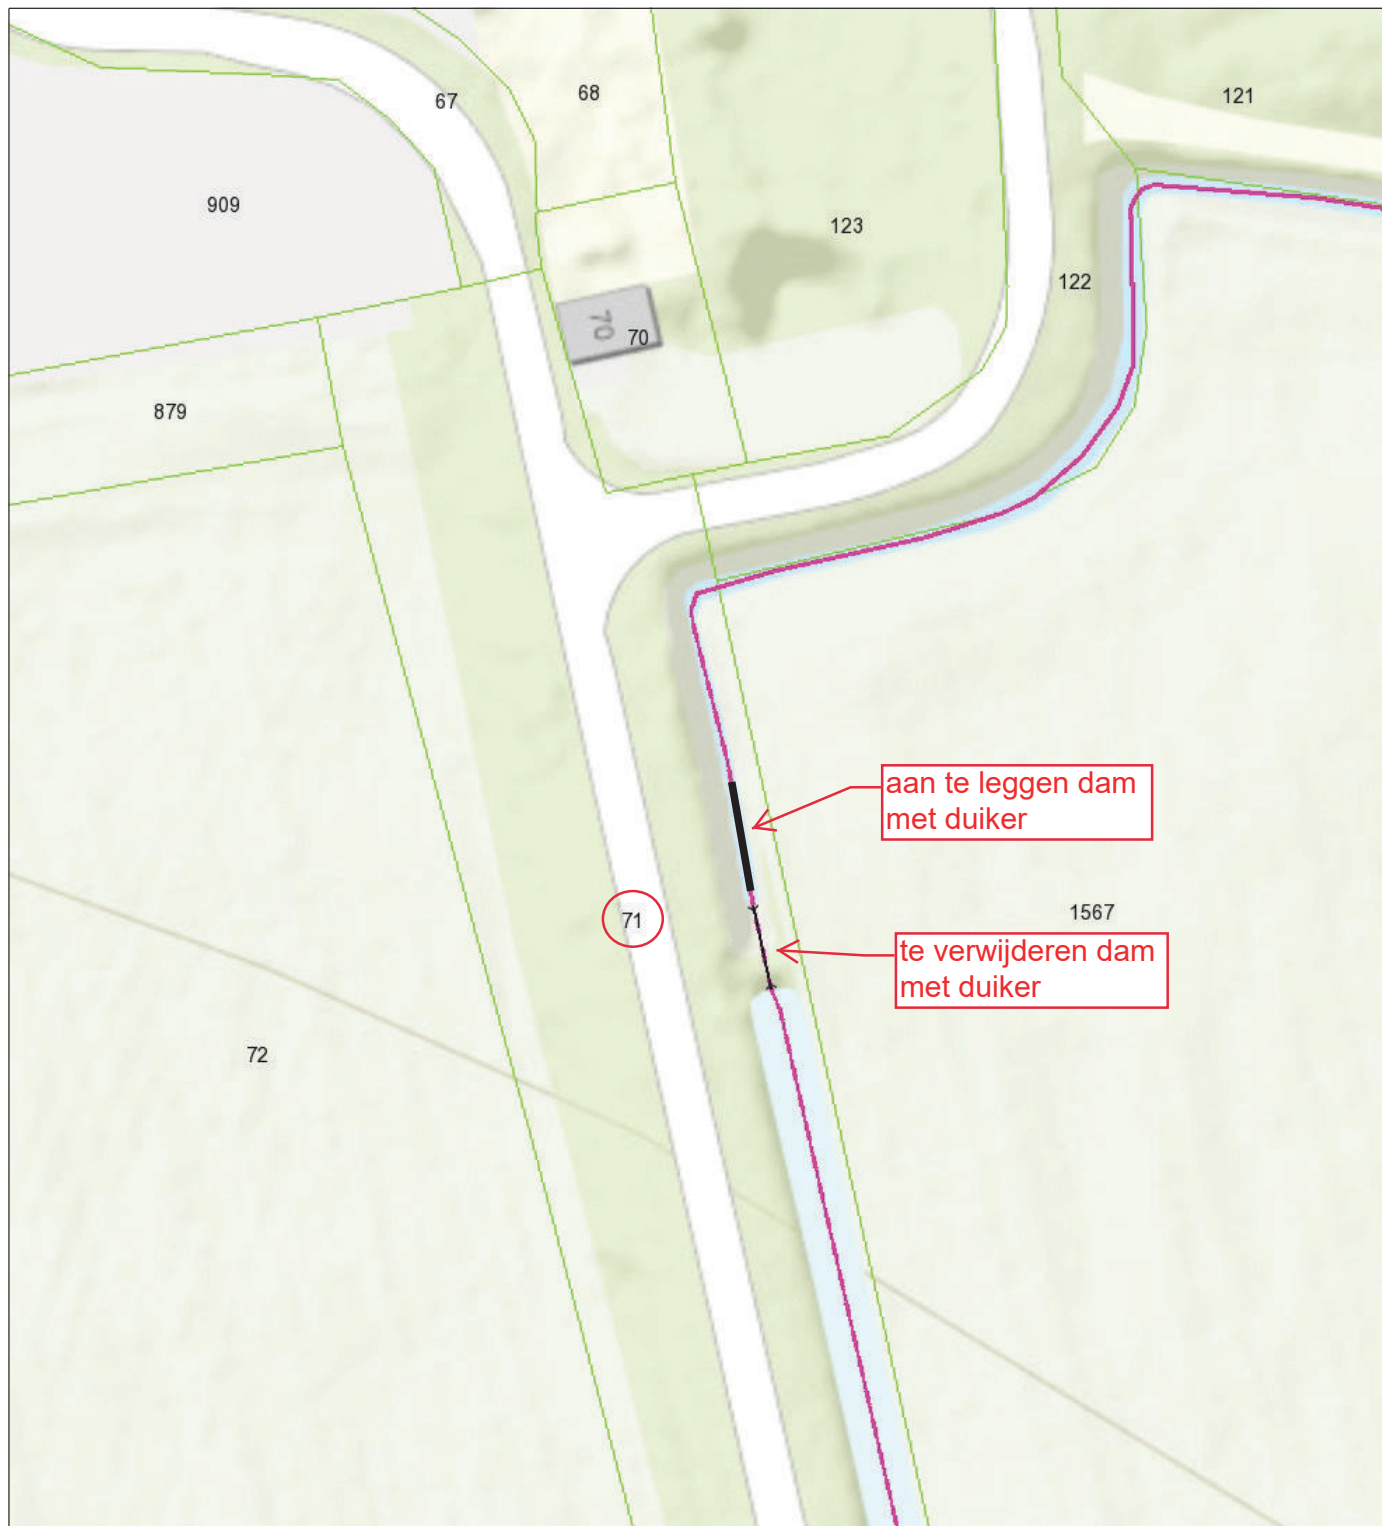

-  Brug BHR
-  Stuw BHR
-  Duiker BHR
-  Categorie A waterloop BHR
-  Categorie B waterloop BHR
-  Waterkering BHR

-  (regionaal) Compartimenteringskerf
-  (regionaal) Overstorten
-  Randvoorziening
-  Intern
-  Extern



Naam/Proces:

Datum: 07-11-2022

Formaat: A4

Schaal: 1:500

