


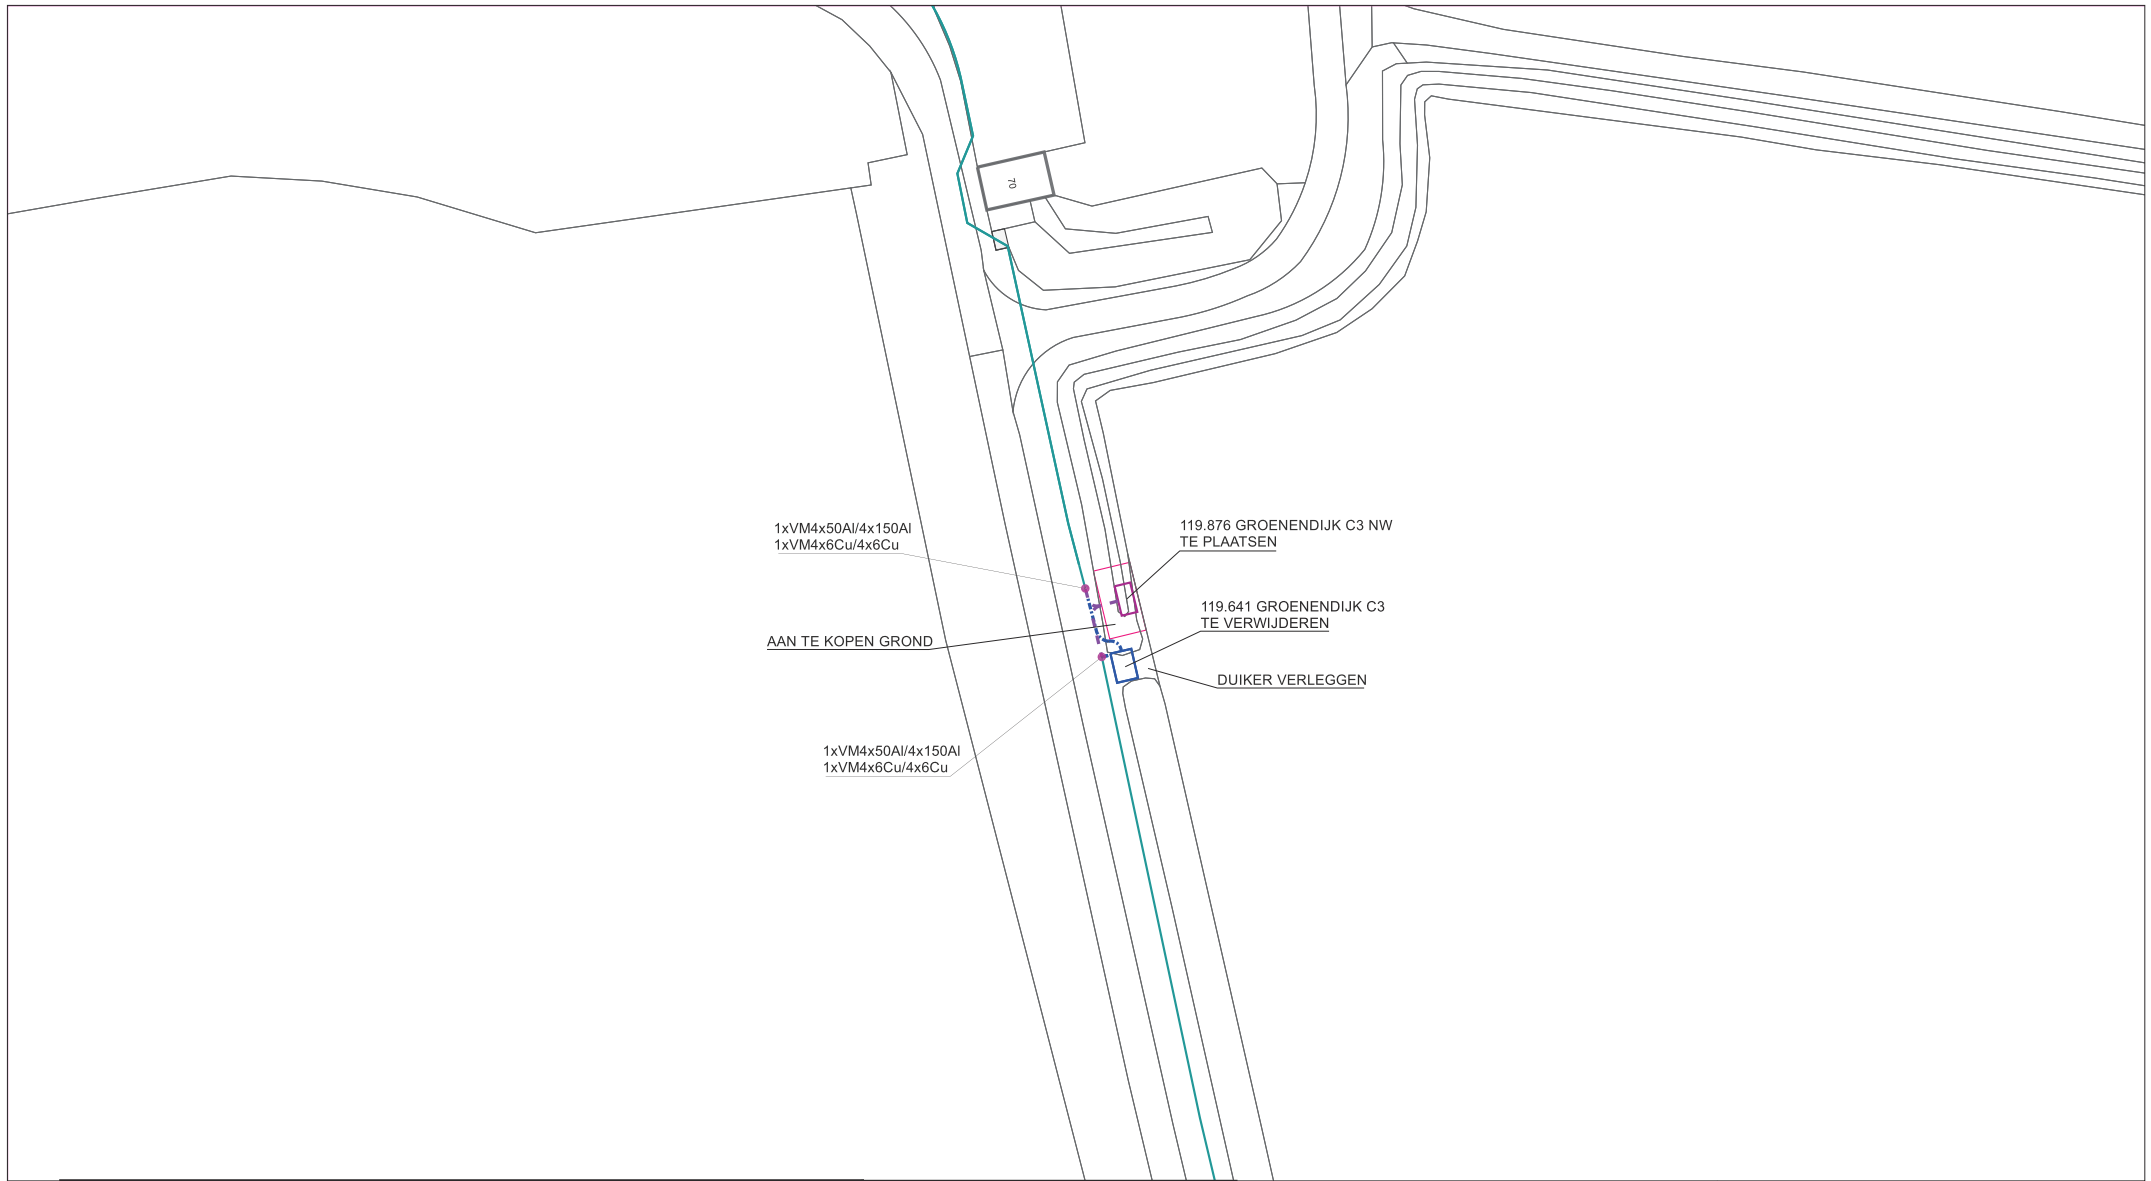

GEUL-STATUS		symbool	omschrijving	Omschrijving : NETSTATION 119.641 VERWIJDEREN EN PLAATSEN NIEUW NETSTATION PACTO 10			SAP netwerkplan : 30173158	
SYMBOOL	OMSCHRIJVING						SAP projectdefinitie : R05329	
-----	te verwijderen			Status : Projecttekening aangemaakt			Synfrnummer :	
-----	gepland			 121-4095	1220-40975	123-4095	Ontwerp door :	
-----	definitief ligging bekend				 122-4095		Tekening nr. : 580585-C	
				 121-4090	122-4090	123-4090	Projecttek. Aangem. : 28/10/2022	
				 1210-40875	121-4085	122-4085	Projecttek. Gewijzigd :	
				1210-40850		1235-40850	A3 Schaal: 1:500 Datum plot: 28/10/2022	
				Brabant Midden Afd. A, E & I Atlasstraat 1 5047 RG TILBURG				