


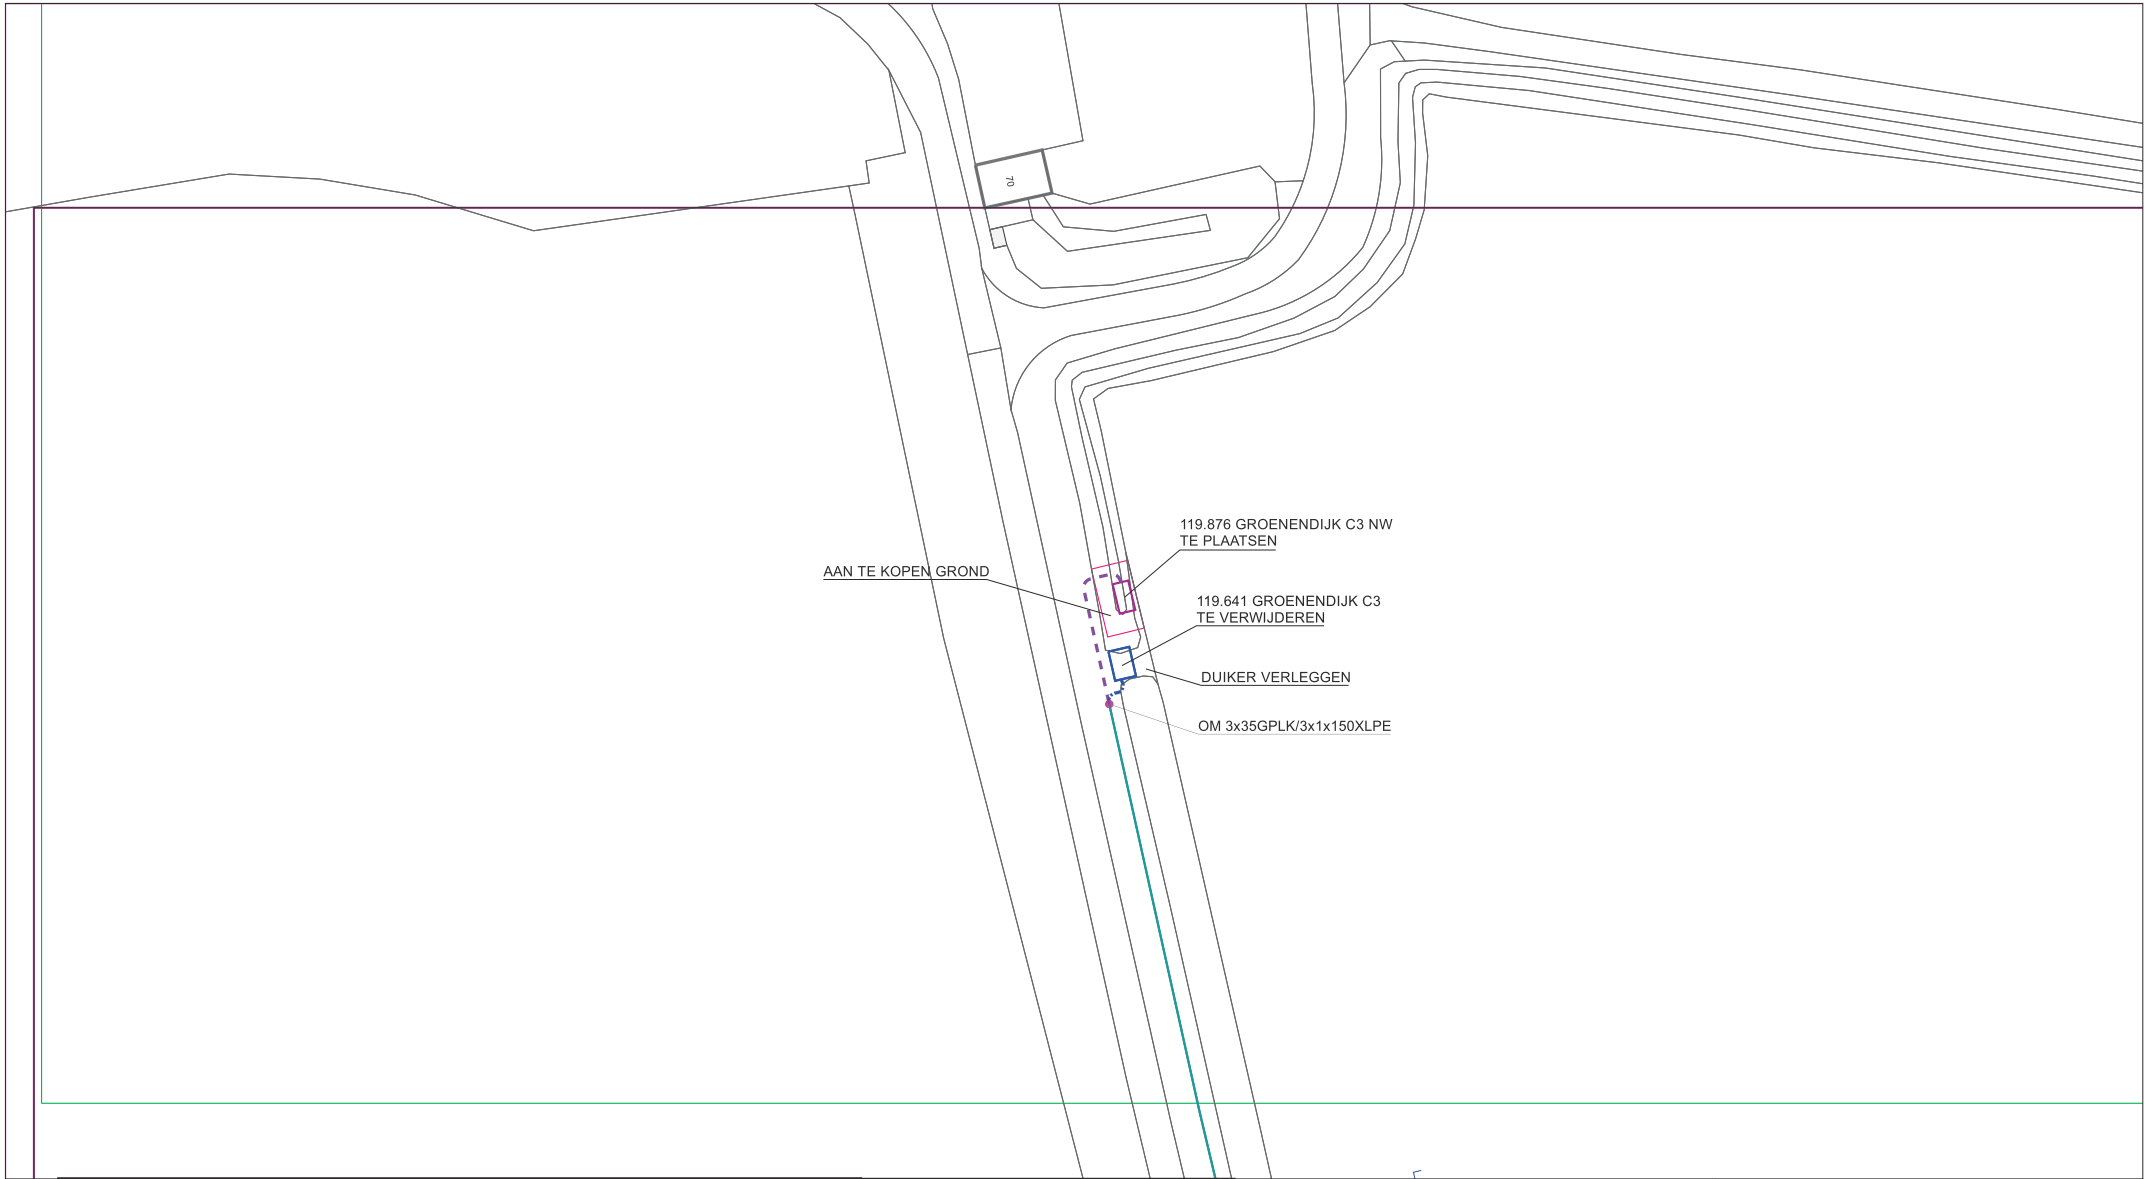

GEUL-STATUS		symbool	omschrijving	Omschrijving : NETSTATION 119.641 VERWIJDEREN EN PLAATSEN NIEUW NETSTATION PACTO 10			SAP netwerkplan :	
SYMBOOL	OMSCHRIJVING			Status : Projecttekening aangemaakt			SAP projectdefinitie : R05329	
	definitief ligging bekend			121-4095		123-4095	Synfrannummer : 30173158	
	te verwijderen				122-4095		Ontwerp door : Ti	
	gepland						Tekening nr. : 580585-D	
				121-4090	122-4090	123-4090	Projecttek. Aangem. : 27/10/2022	
							Projecttek. Gewijzigd :	
					122-4085	123-4085	A3 Schaal: 1:500 Datum plot: 28/10/2022	
							Brabant Midden Afd. A, E & I Atlasstraat 1 5047 RG TILBURG	