




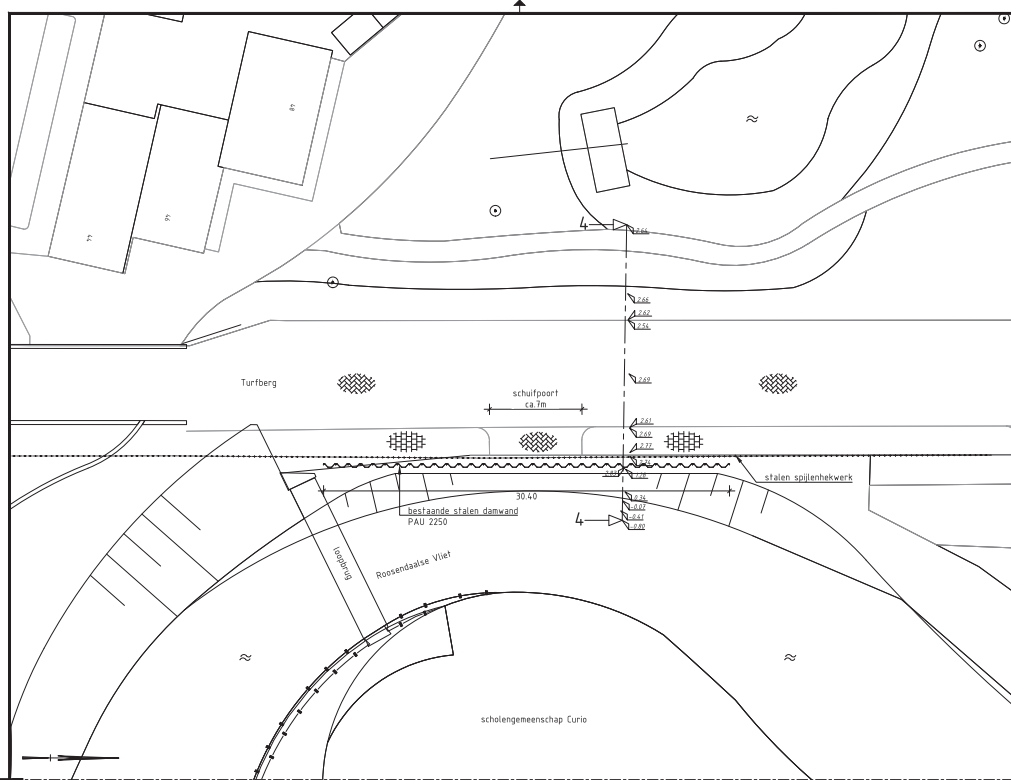


BETAANDE SITUATIE
SCHAAL 1:200

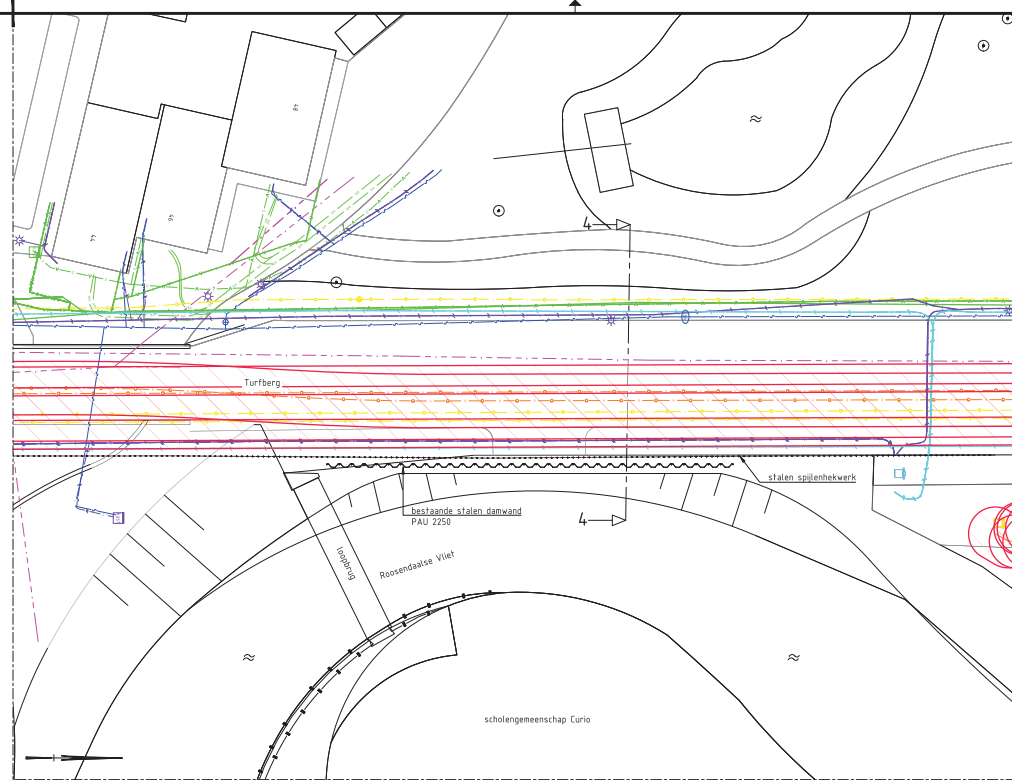

BESTAANDE SITUATIE KLIC
SCHAAL 1:200

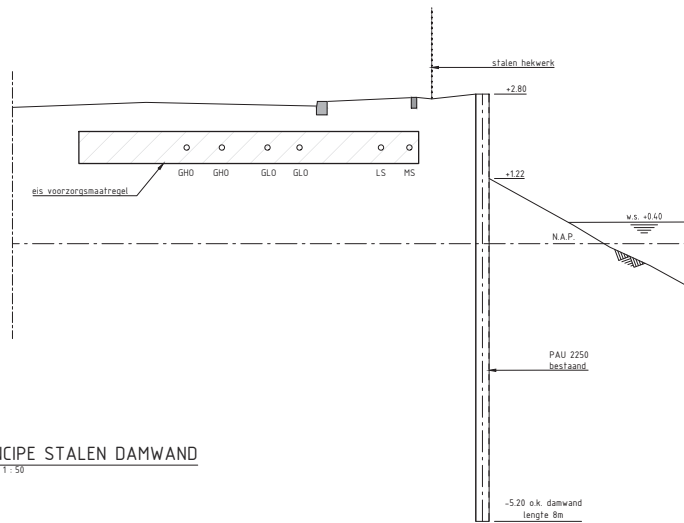

PRINCIPE STALEN DAMWAND
SCHAAL 1:50

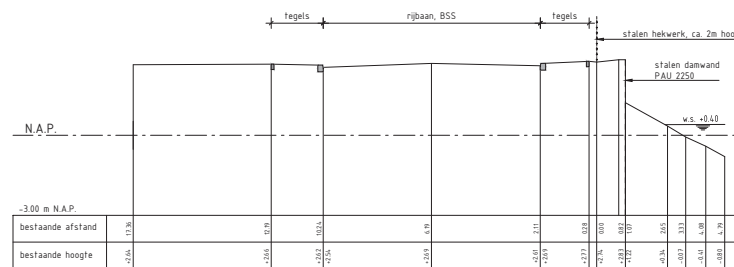

DWARSPROFIEL 4
SCHAAL 1:100

RENVOL KABELS EN LEIDINGEN

- zone eis voorzorgsmaatregel
- gas hoge druk
- gas lage druk
- middenspanning
- kabelbed of mantelbuis
- laagspanning
- kabelbed of mantelbuis
- water
- data/transport
- kabelbed of mantelbuis
- warmtenet
- riool vrijval DWA / HWA

OPMERKINGEN

- Maatvoering details in millimeters tenzij anders vermeld
- Maatvoering topografie in meters tenzij anders vermeld
- Maatvoering hoogte in meters t.o.v. N.A.P. tenzij anders vermeld
- Maatvoering is niet op schaal indien onderstreept
- Maatvoering in het werk te controleren
- Coördinaten in Rijksdriehoekstelsel (RD)
- Lengte bestaande damwand 8m n.a.v. doorsnede 3 tekening D3958-U0-B04-01



MATERS EN DE KONING

INGENIEURS EN ADVISEURS
Vestiging Roosendaal: Mulderijlaan 8 | 4707 LZ Roosendaal | Tel. (0165) 524 524
Vestiging Rotterdam: Hoofdweg 64 | 3067 GH Rotterdam | Tel. (010) 258 1820
www.matersendekoning.nl info@matersendekoning.nl

OPDRACHTGEVER
Gemeente Roosendaal
Stadschef 1, 4701 NK Roosendaal

PROJECT
DE KNOOP
Stadssoevers

ONDERDEEL
BESTAANDE SITUATIE - STALEN KADE TURFBERG

TEKENAAR W.I.Z.	DATUM W.I.Z.	OMSCHRIJVING W.I.Z.
-	-	Eerste uitgave
CONTROLEUR	FORMAAT	IDENTIFICATIE NUMMER
R. Kallis	A1	21090-TEK-011-BE
PROJECTLEIDER	TEKENAAR 1e UITGAVE	PROJECTNUMMER
H. Claessens	2022-05-19	21090-TEK-011-BE
DATUM 1e UITGAVE	STATUS	VERSIE
2022-05-19	DEFINITIEF	1