



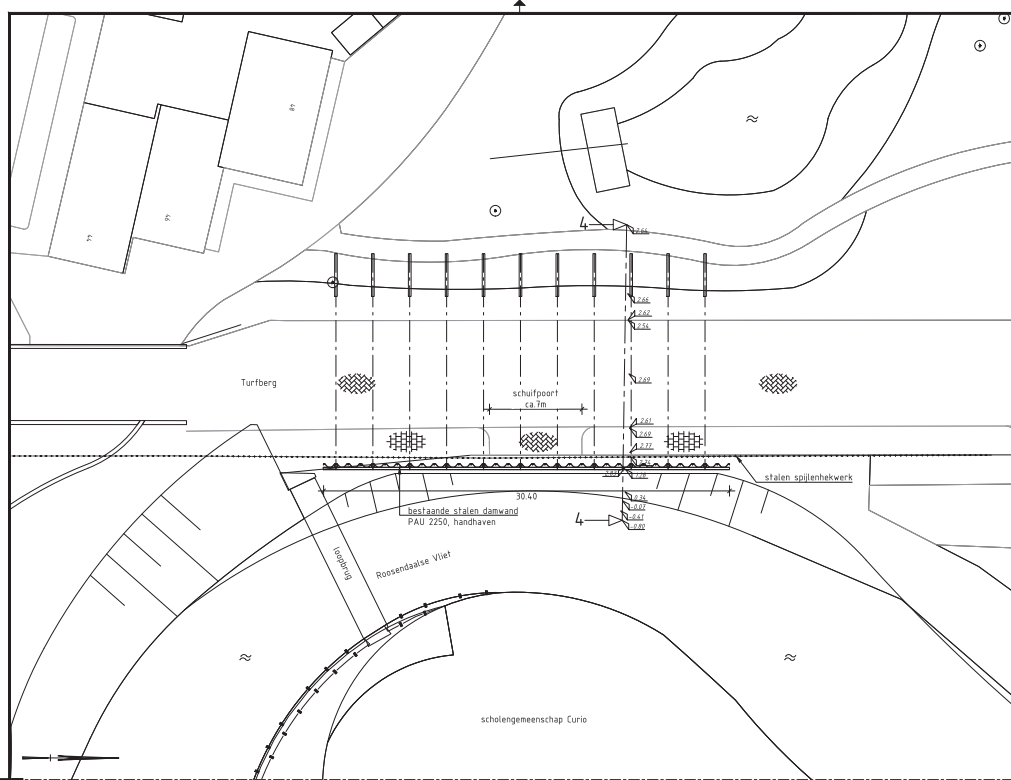


NIEUWE SITUATIE

SCHAAL 1: 200

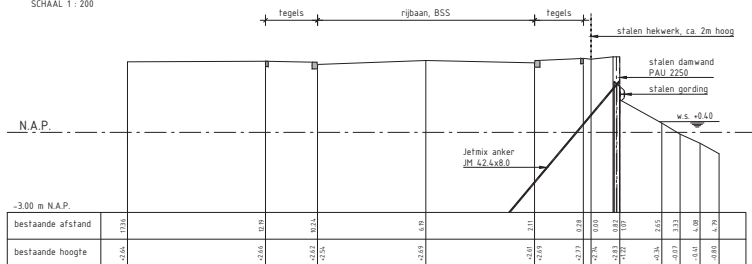


DWARSPROFIEL 4

SCHAAL 1: 100

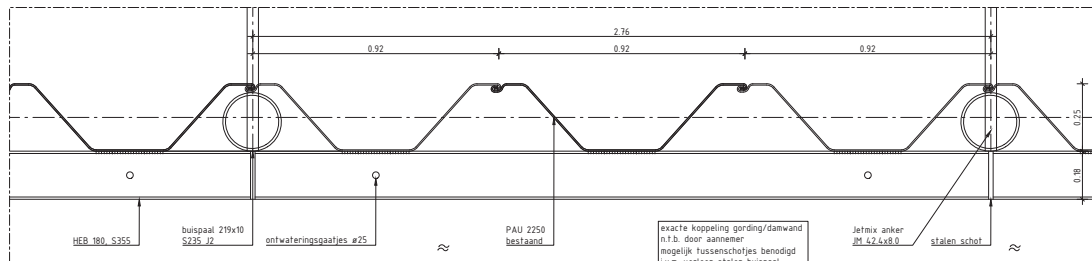

DETAIL BOVENAANZICHT GORDING

SCHAAL 1: 10

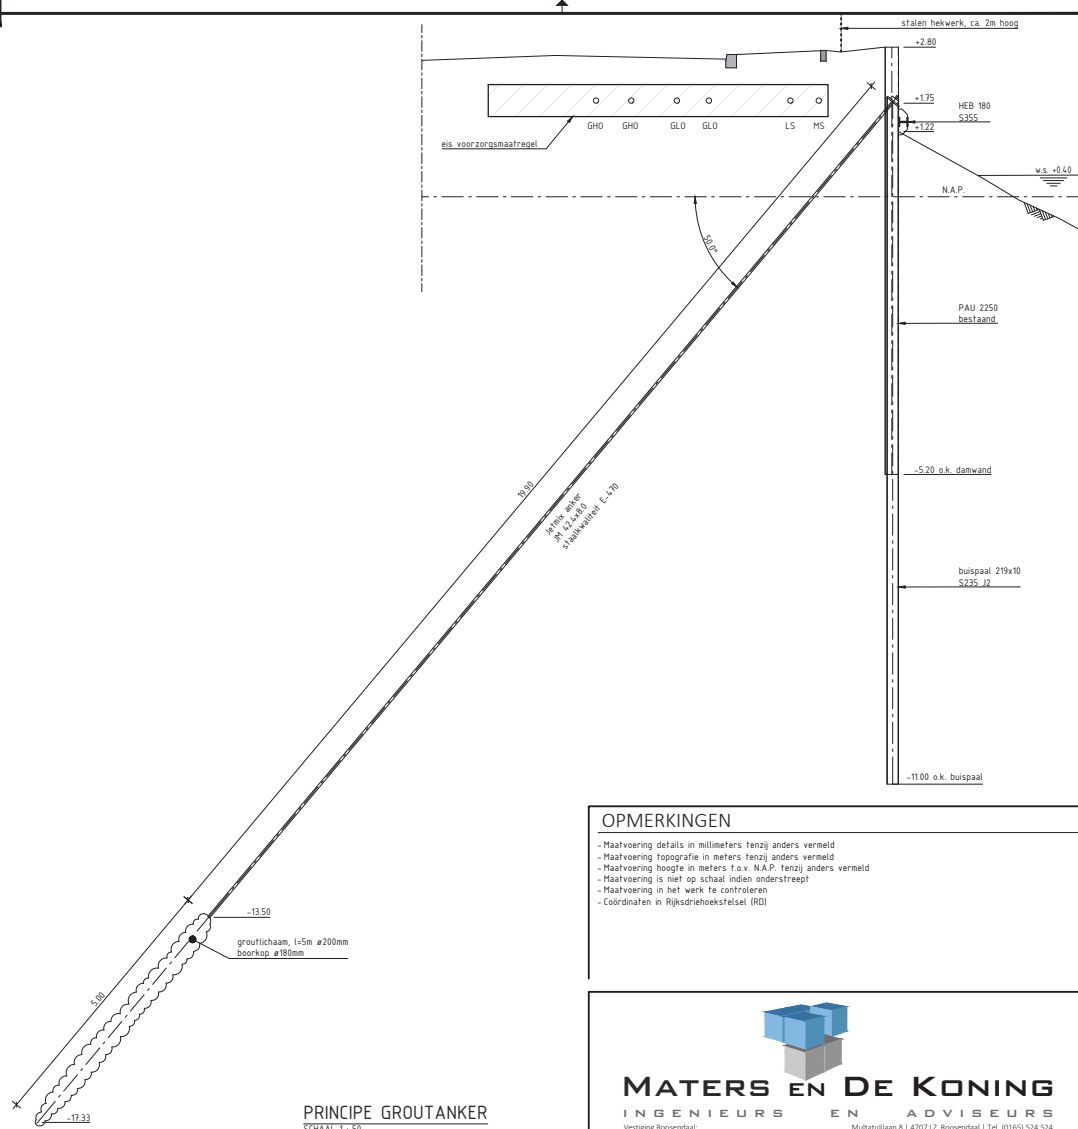

PRINCIPE GROUTANKER

SCHAAL 1: 50

DETAIL GORDING

SCHAAL 1: 10

OPMERKINGEN

- Maatvoering details in millimeters tenzij anders vermeld
- Maatvoering topografie in meters tenzij anders vermeld
- Maatvoering hoogte in meters t.o.v. N.A.P. tenzij anders vermeld
- Maatvoering is niet op schaal indien onderstreept
- Maatvoering in het werk te controleren
- Coördinaten in Rijksdriehoekstelsel (RD)



MATERS EN DE KONING

INGENIEURS EN ADVISEURS

Vestiging Rosendaal: Mulartillaan 8 | 4707 LZ Rosendaal | Tel. (0)165 524 524
 Vestiging Rotterdam: Hoofdweg 64 | 3067 GH Rotterdam | Tel. (0)10 258 1820
 www.matersendekoning.nl info@matersendekoning.nl

Gemeente Rosendaal

Stadsrif 1, 4701 NK Rosendaal

DE KNOOP

Stadssoevers

NIEUWE SITUATIE - STALEN KADE TURFBERG

TEKENAAR WIJZ.	DATUM WIJZ.	OMSCHRIJVING WIJZIGING
-	-	Eerste uitgave
CONTROLEUR	FORMAAT	IDENTIFICATIENUMMER
R. Kallis	A1	21090-TEK-012-DO
PROJECTLEIDER	TEKENAAR 14 UITGAVE	PROJECTNUMMER
H. Claessens	2022-05-19	21090-TEK-012-BE
		1