



voorgevel

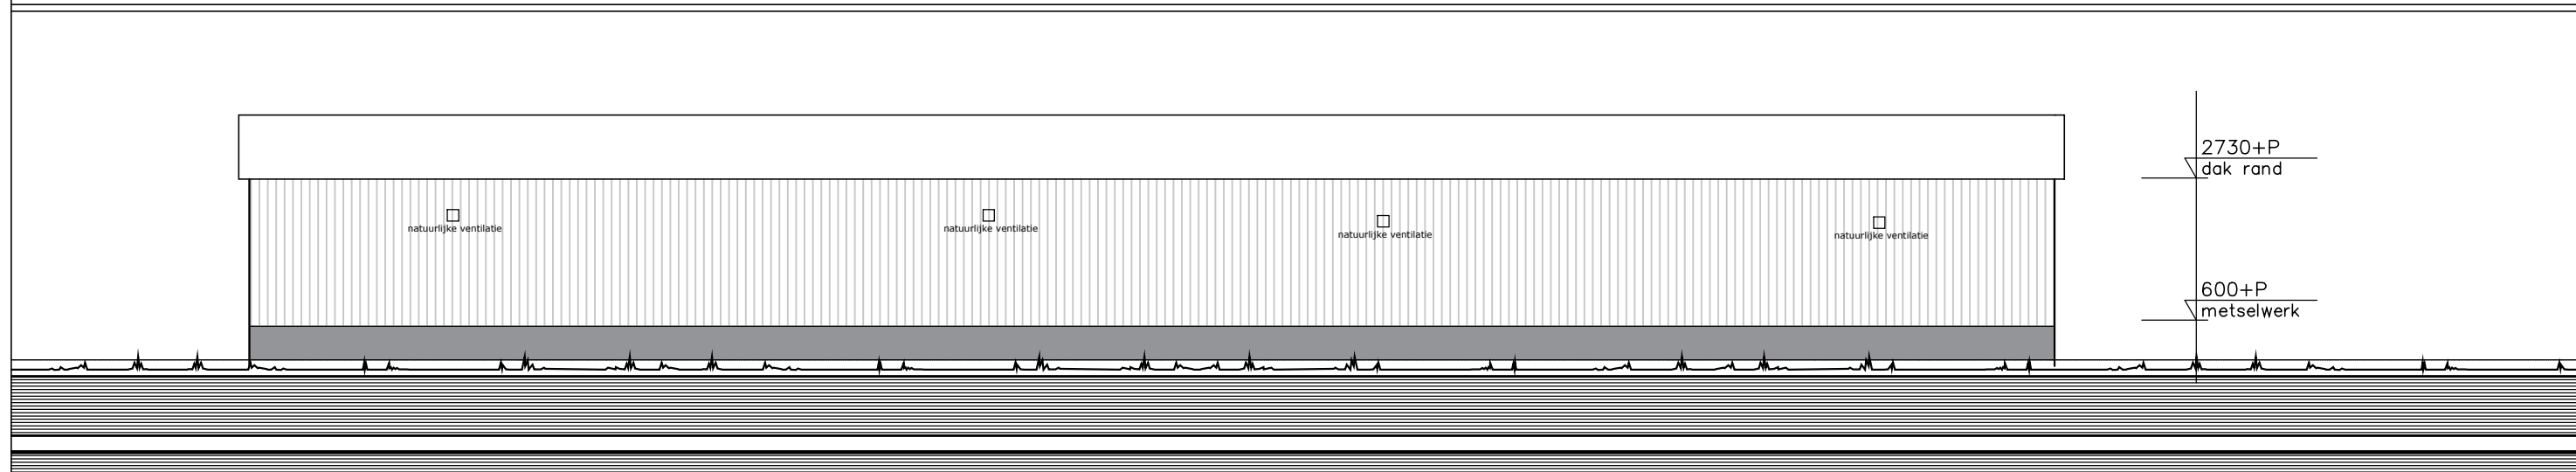

achtergevel

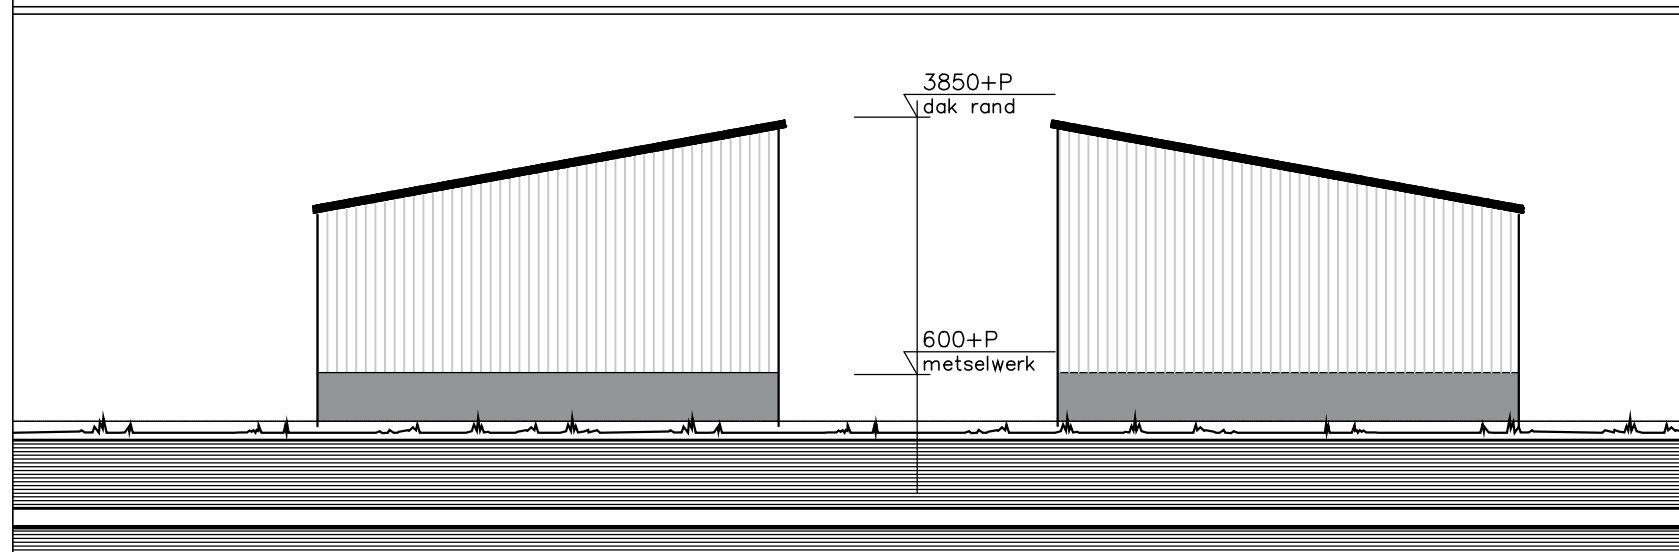

zijgevel links

zijgevel rechts



nieuwe situatie
verbouw meterkast/containers

14-12-2021

maatvoeringen zijn indicatief

alle maten nog in het werk in te controleren

contracties nader te bepalen door constructeur