


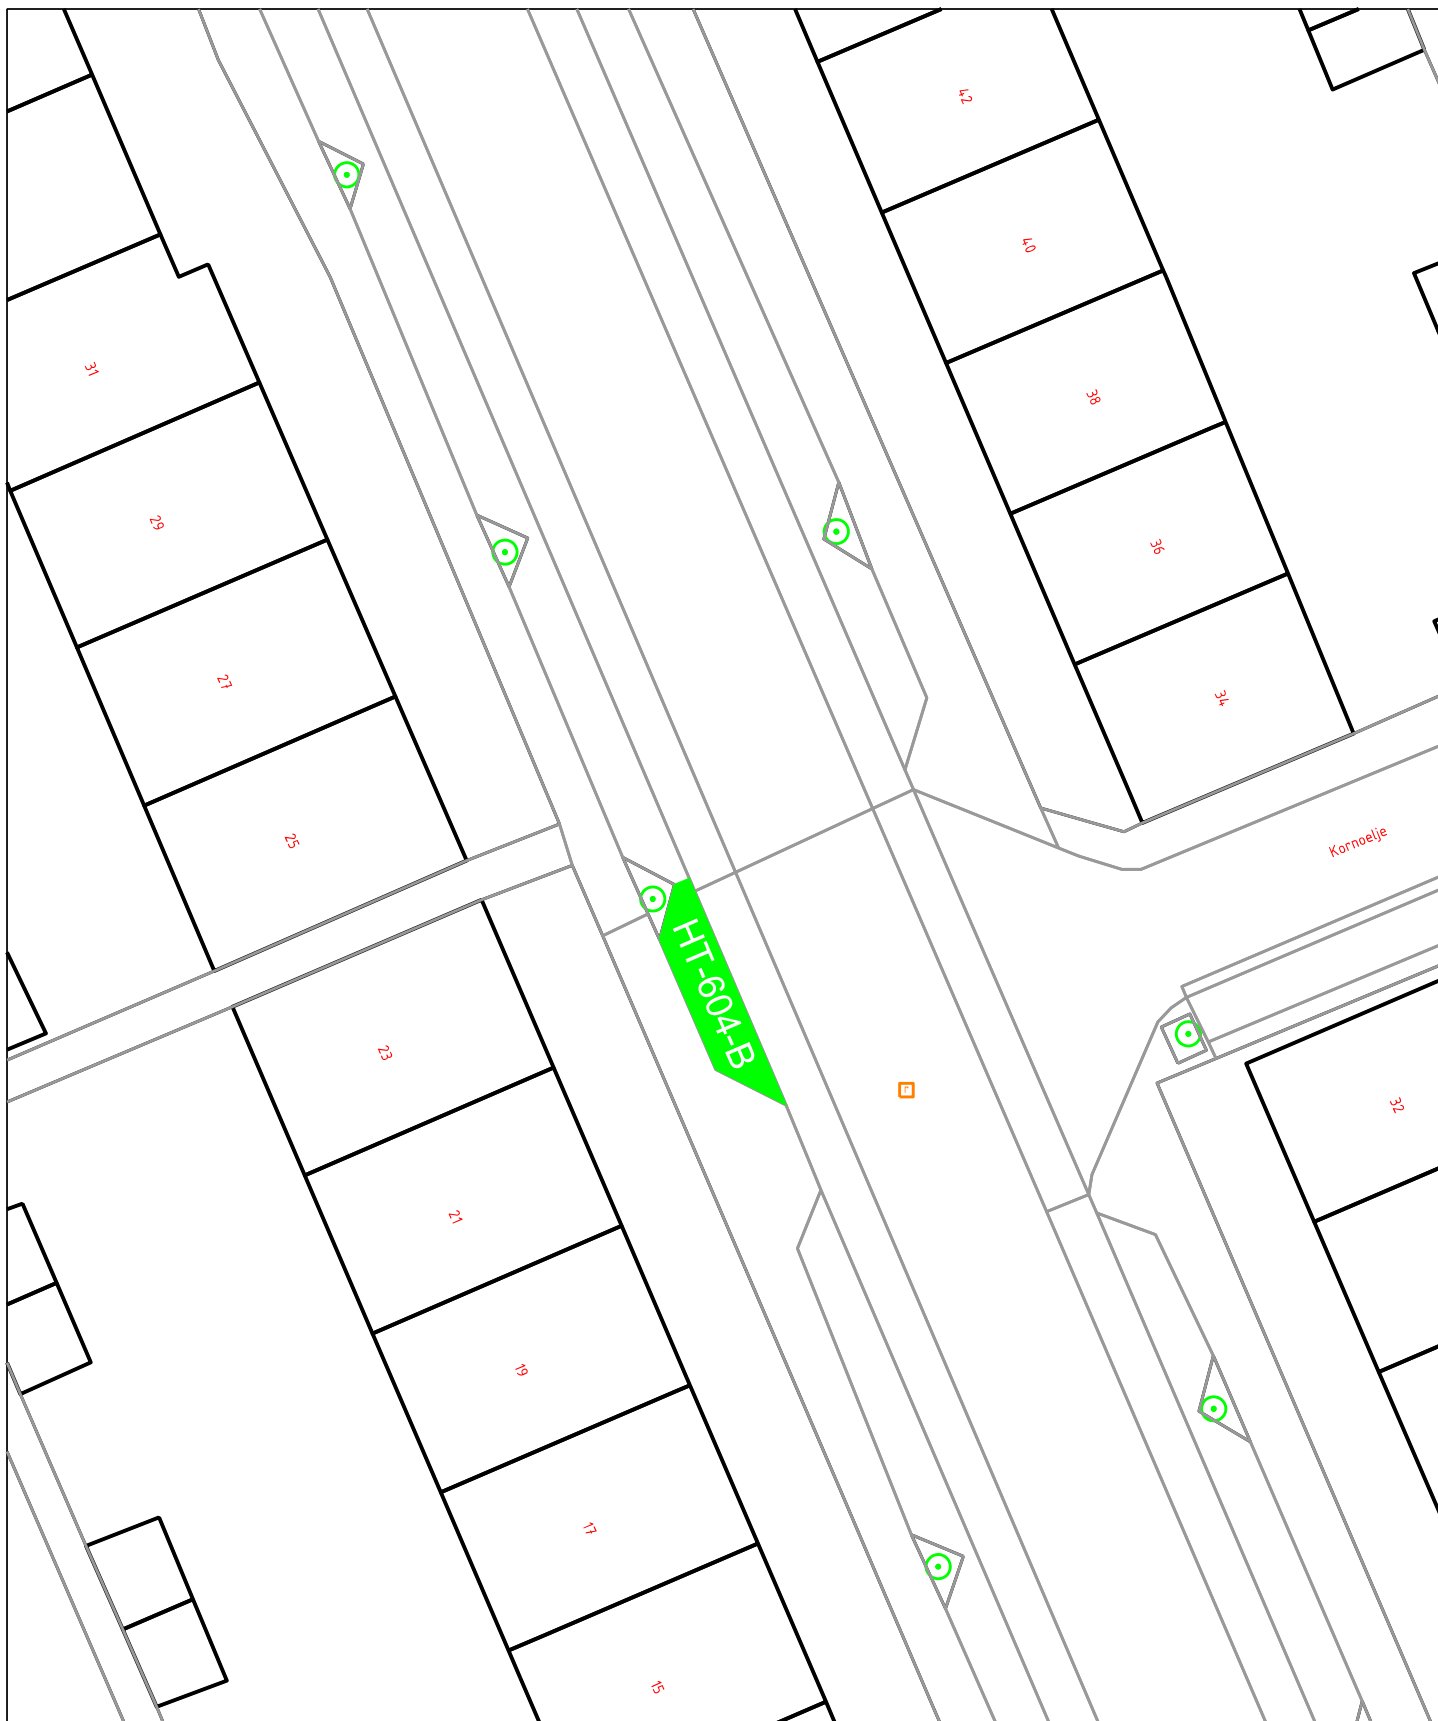

opdrachtgever :

Gemeente Deventer

project :

Kenteken Gebonden Gehandicapten Parkeerplaats

onderwerp :

De Braam 21, 7421 CC Deventer
Kenteken; HT-604-B

schaal : 1:250

afm. A4

status :

get. BH

datum : 27-01-2022

opdr. JvdBK

projectnummer :

gec. _____

tekeningnummer :

110.22.03.A.N.01

blad :

1 van 1



**gemeente
Deventer**

Team Inrichting & Beheer Leefomgeving