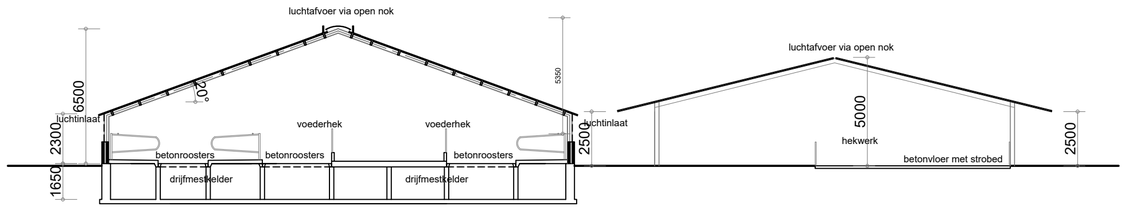

- Doorsnede B - B, gebouw 3 -

- Doorsnede D - D, gebouw 4 -

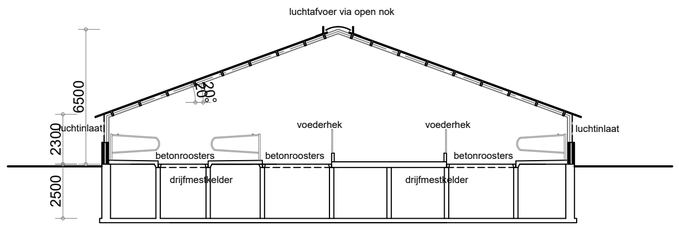

- Doorsnede C - C, gebouw 3 -

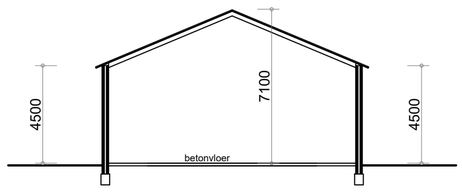

- Doorsnede A - A, gebouw 2 -

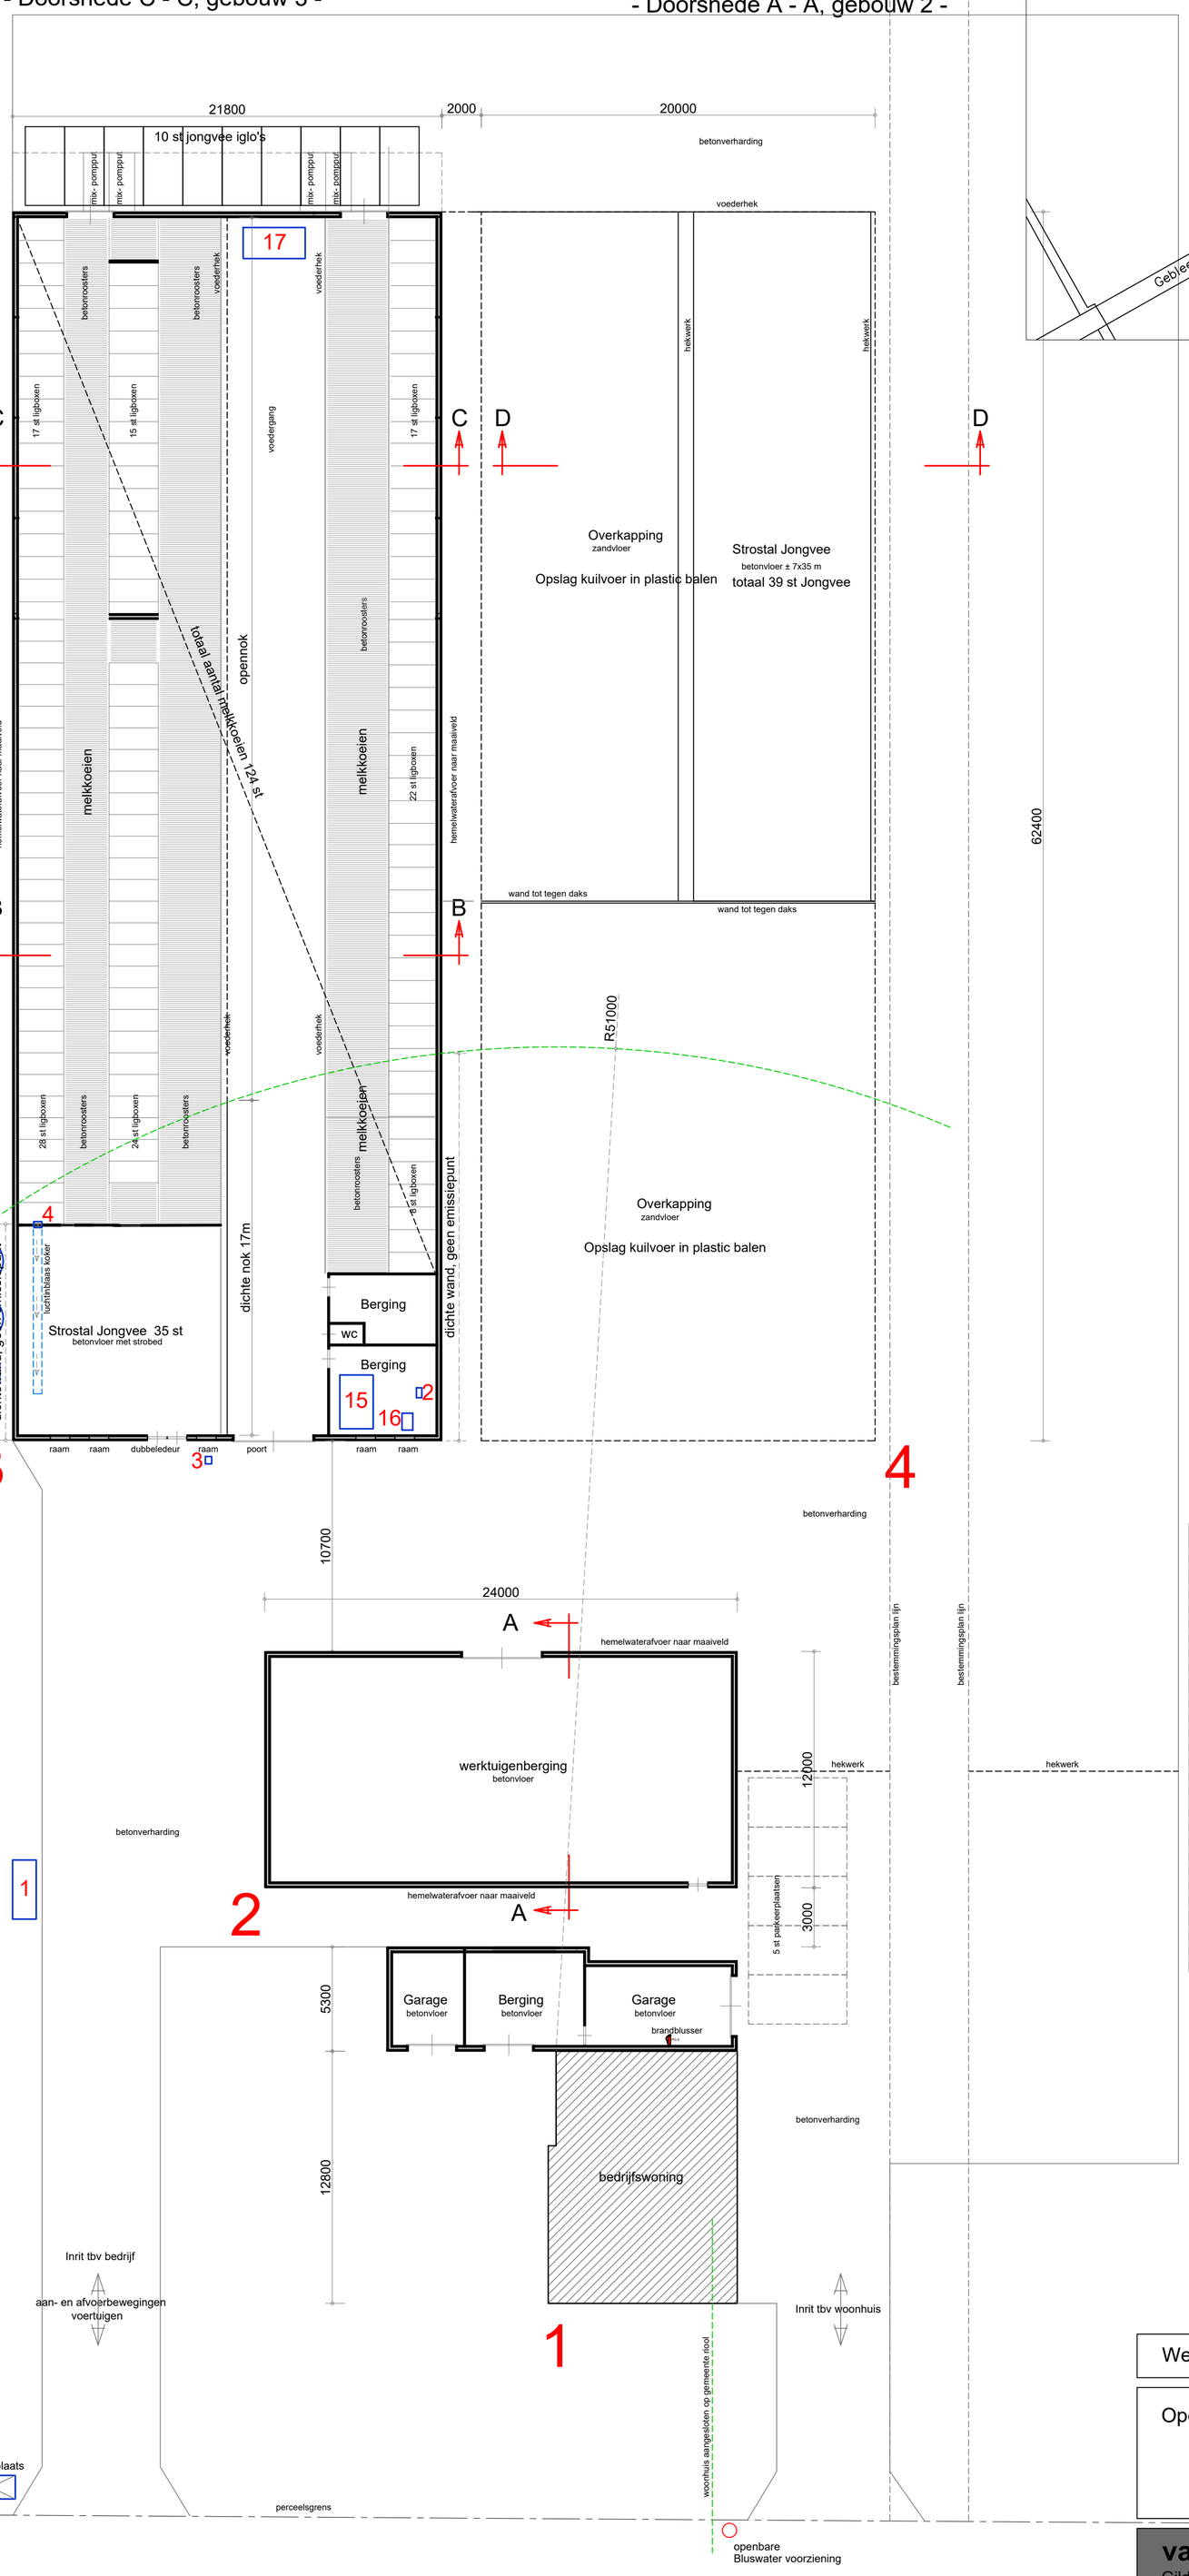

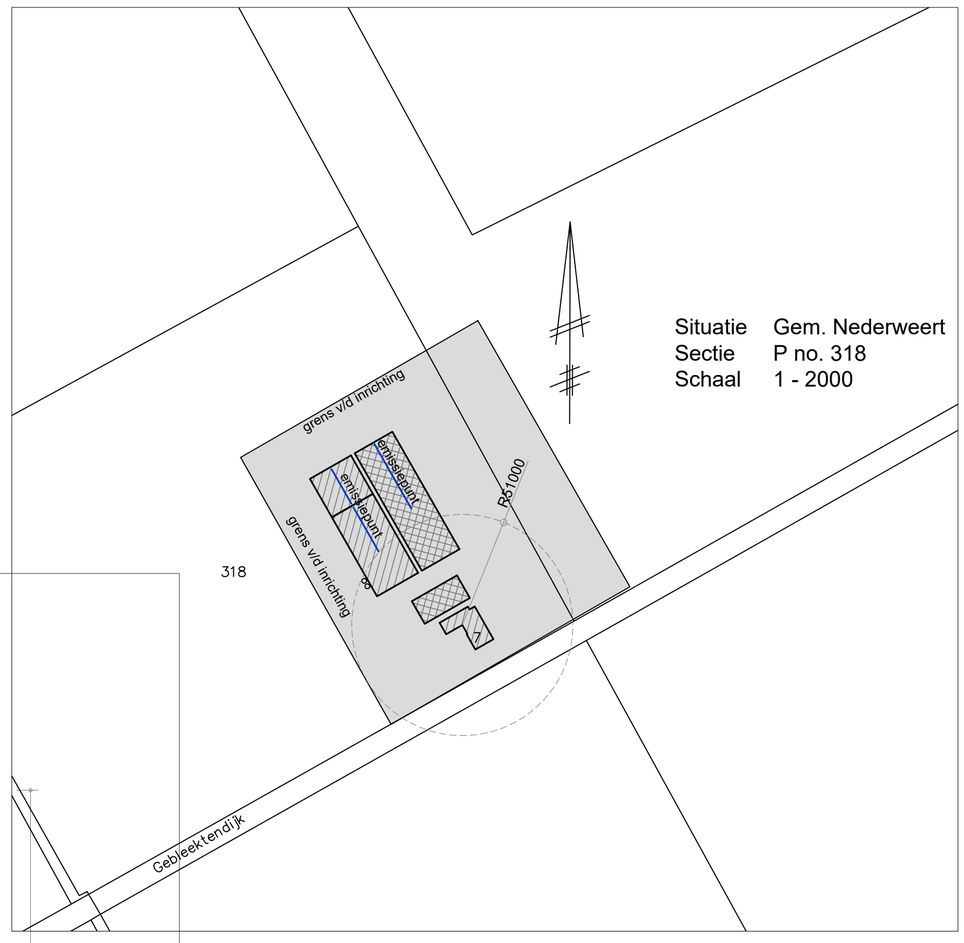

Gebouw nr	Diersoort	Aantallen	Plaatsen	Huisvesting
3	Melkkoeien	124	124	TR A.1.100.
3	Jongvee	35	35	TR A.3.100.
4	Jongvee	39	39	TR A.3.100.
Iglo's	Jongvee	10	10	TR A.3.100.

Gebouw nr	Gebouw type	Gevelvlak	Materiaal
Gebouw 1	Bedrijfswoning	Wanden	Baksteen
		Dak	Pannen
		Vloer	Beton
Gebouw 2	Loods	Wanden	Baksteen – betonelementen
		Dak	Golfplaten
		Vloer	Beton / Betonroosters
		Plafond	Isolatieplaten
Gebouw 3	Rundveestal	Wanden	Baksteen
		Dak	Golfplaten
		Vloer	Beton / Betonroosters
		Plafond	Isolatieplaten
Gebouw 4	Rundveestal	Wanden	Open
		Dak	Golfplaten
		Vloer	Beton

Gebouw nr	Gebouw type	Muurplaat-hoogte (m1)	Nokhoogte (m1)	Gemiddelde hoogte (m1)	Emissiepunt hoogte (m1)
3	Rundveestal	2.30	6.50	4.40	6.70
4	Rundveestal	2.50	5.00	3.75	1.5

Nr.	Omschrijving	Aantal	Elektrische vermogen	Stook vermogen
1	Propaangastank inhoud 2200 ltr	1	0,0	
2	Kast met lekbak, met opslag reinigings middelen 4x20ltr/kg	1	0,0	
3	Grondwaterput met pomp 5 kw, put diepte ± 90 m (beregening)	1	5,0	
4	Luchtinblaas ventilator 0,3 kw 1400 omw/min Ø 40 cm	1	0,3	
5		0	0,0	
6		0	0,0	
7		0	0,0	
8	Voedersilo met voedervijzel 1 kw	2	2,0	
9		0	0,0	
10	Grondwaterput met pomp 4 kw, put diepte ± 90 m (beregening)	1	4,0	
11		0	0,0	
12		0	0,0	
13		0	0,0	
14		0	0,0	
15	Melktank met roermotor 0,2kw + werkvoorraad reinigingsmiddelen	1	0,2	
16	Kkoelaggregaat met motor 2kw en ventilators 2x0,2kw	1	2,4	
17	Melkrobot met melkpomp met motor 2kw + werkvoorraad reinigingsmiddelen	1	2,0	
	en vacuumpomp met motor 3kw	1	3,0	
		=====	========	========
	Totaal elektrische vermogen		**18,9 kw**	
	Totaal stook vermogen			**0kw**
	Totaal verbrandingsmotoren		**0 kw**	

Behoort bij de melding activiteitenbesluit van:

Maatschap Loijen - Joosten
Hollander 17
6093 PC Heythuysen

Bedrijf: Gebleektendijk 7, 6034 RD Nederweert

Werk: Tekening melding activiteitenbesluit
Bedrijf: Gebleektendijk 7, 6034 RD Nederweert-Eind

Opdrachtgever:

[redacted]

tel:
fax:

Werk nr: 4523-6

gew.d.d. 02-11-2022V7
gew. d.d. 17-03-2022V5
d.d. 10-09-2021V1
Schaal 1:200

van den SCHOOR bouwkundig ontwerpburo
Gildelaan 7, 6095 AL Baexem
tel: 0475-451697
fax. 0475-451514
www.vandenschoor.nl info@vandenschoor.nl