


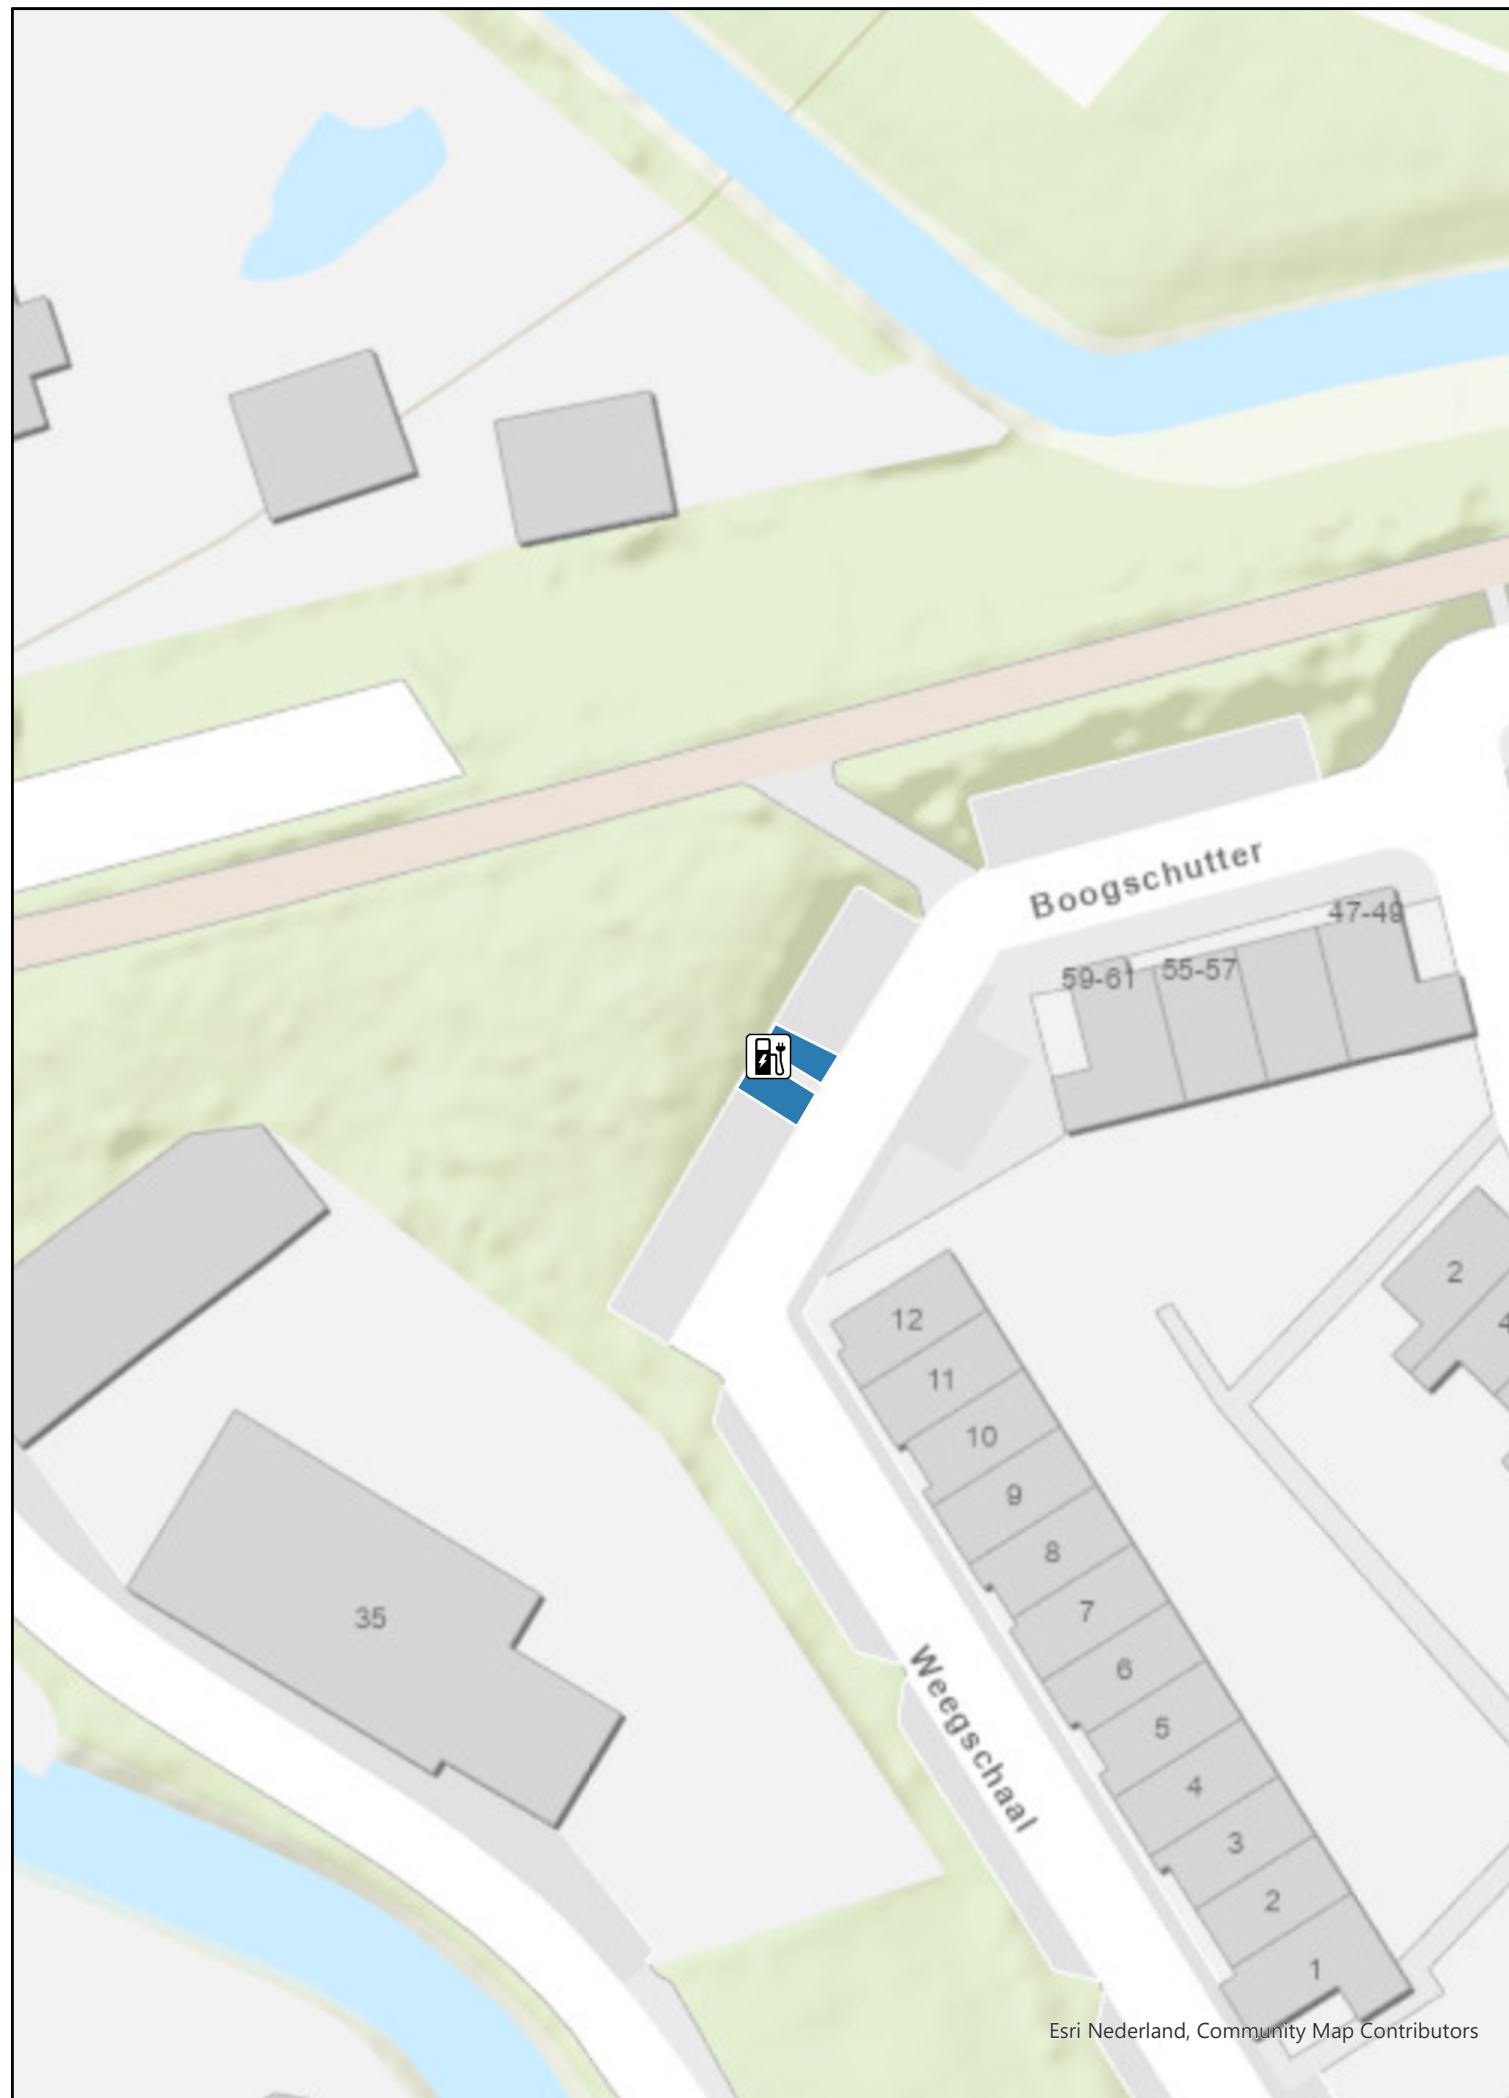

Tekening verkeersbesluit

Oplaadpunt elektrische voertuigen

Weegschaal 12

laadpalen



in gebruik



in ontwikkeling

 parkeervak uitsluitend voor opladen elektrische voertuigen

RIS-nummer: 2022 0521

Aanvraagnummer: R2528-5-0005759

Zaaknummer: 112480-2022

Tekening no.: 22-042-028

Print: 1-11-2022 21:02

Formaat: A3

Schaal 1:500

