



STRAATBEELD BESTAAND




RECHTER ZIJGEVEL BESTAAND




ACHTERGEVEL BESTAAND




LINKER ZIJGEVEL BESTAAND

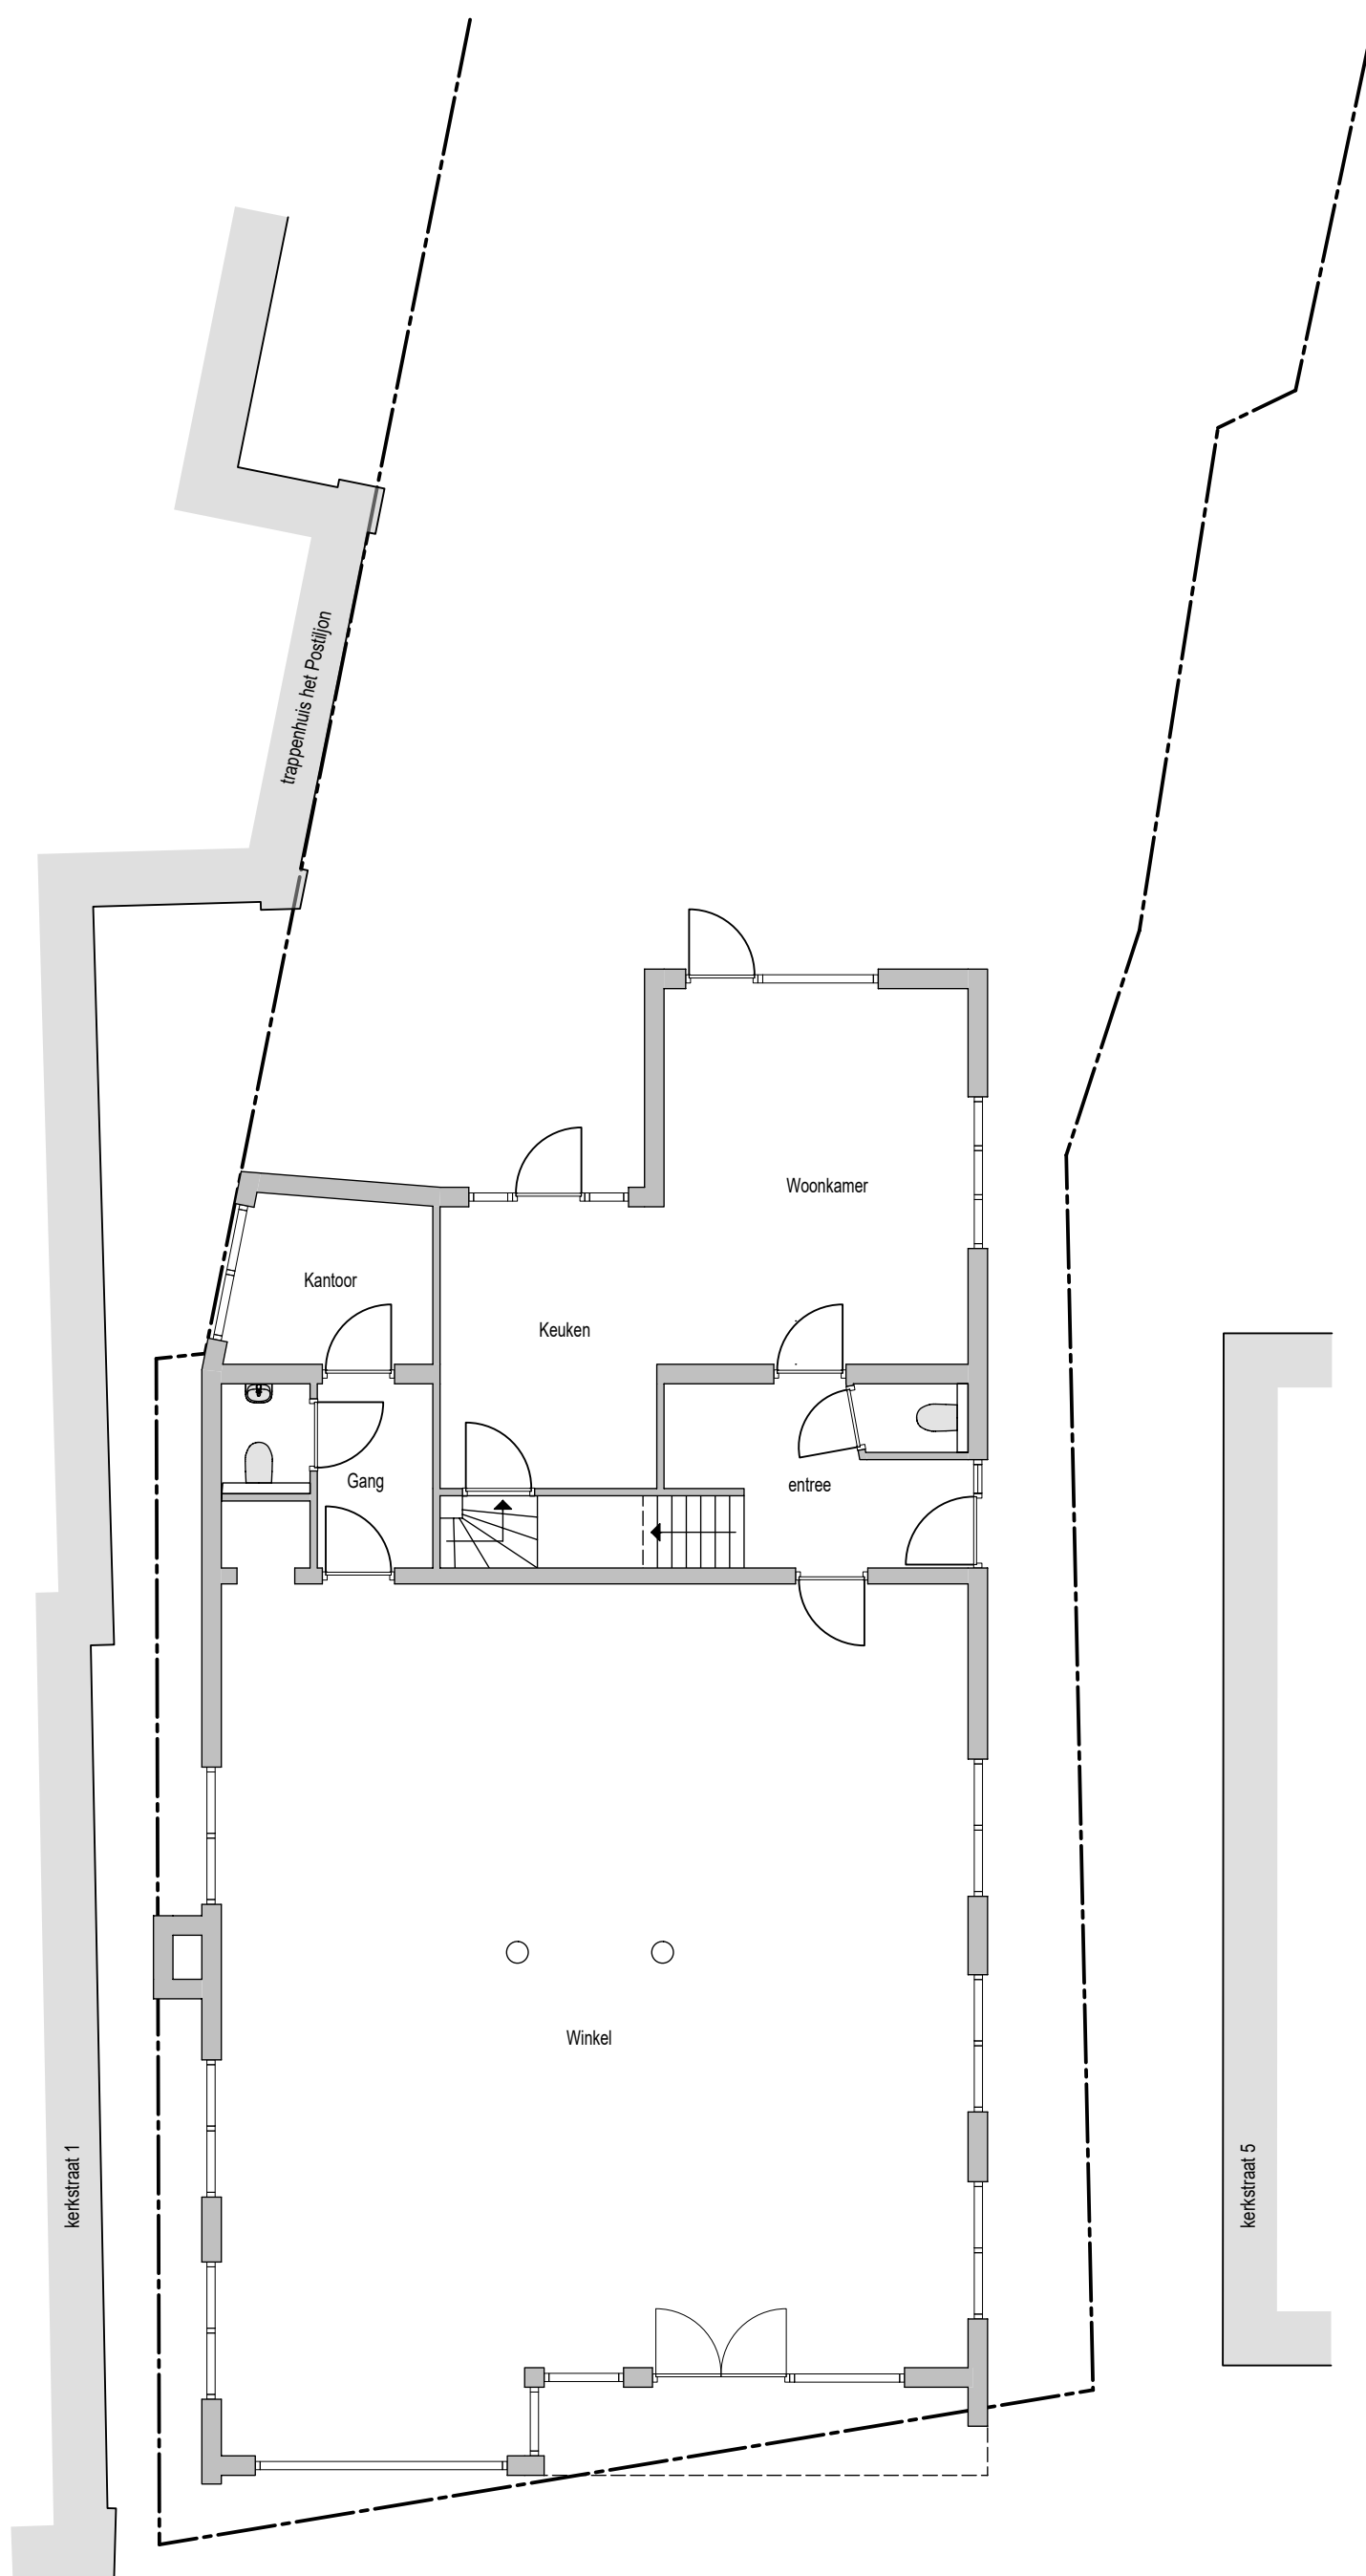

BEGANEGROND BESTAAND

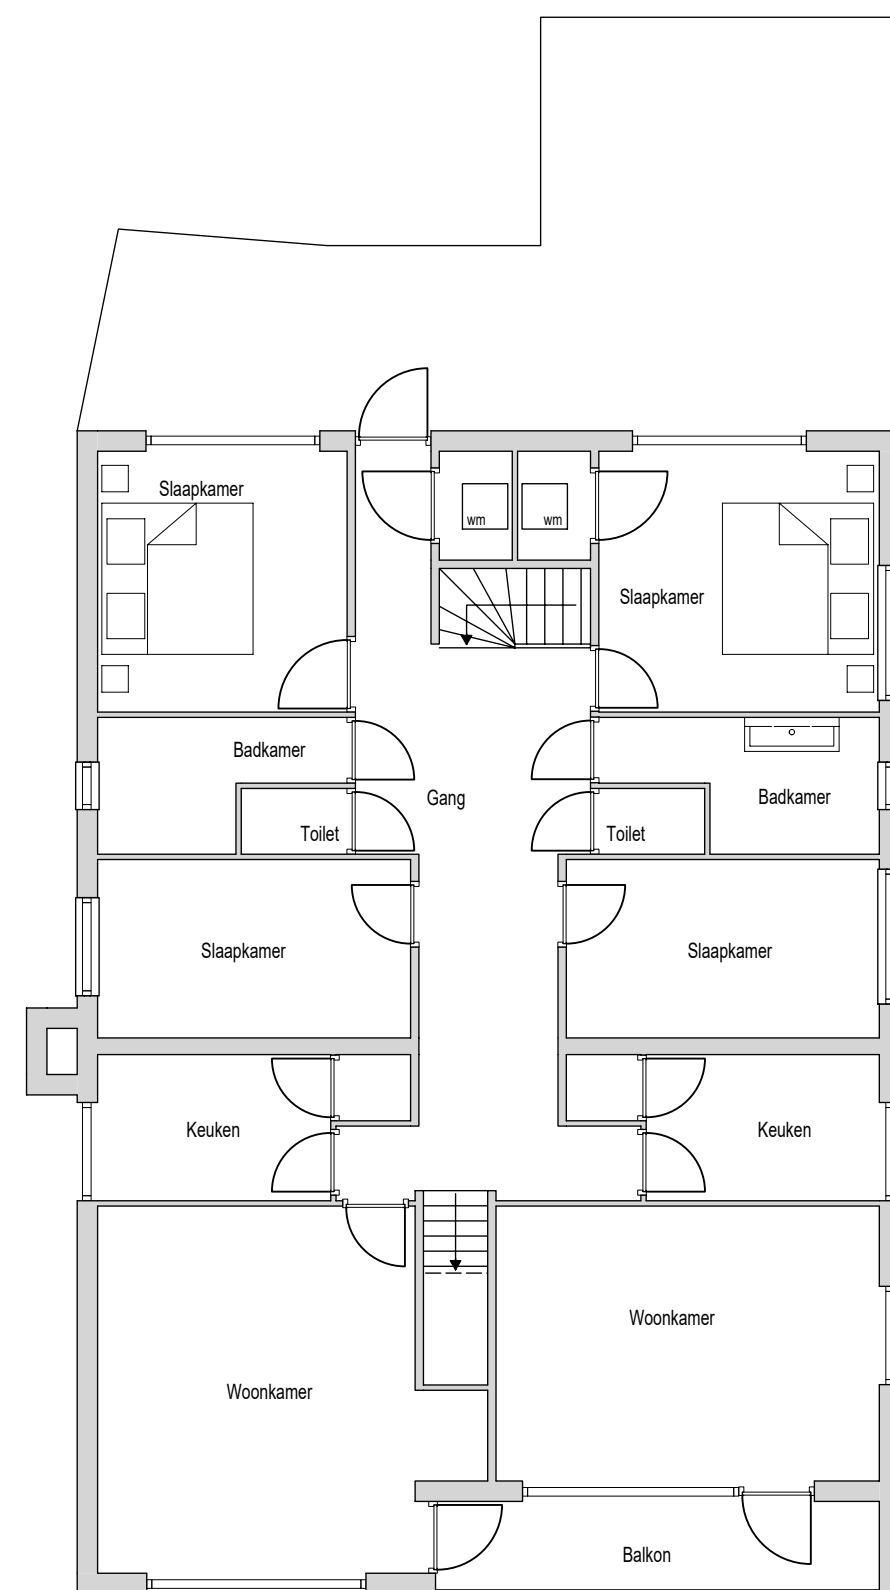



1e VERDIEPING BESTAAND

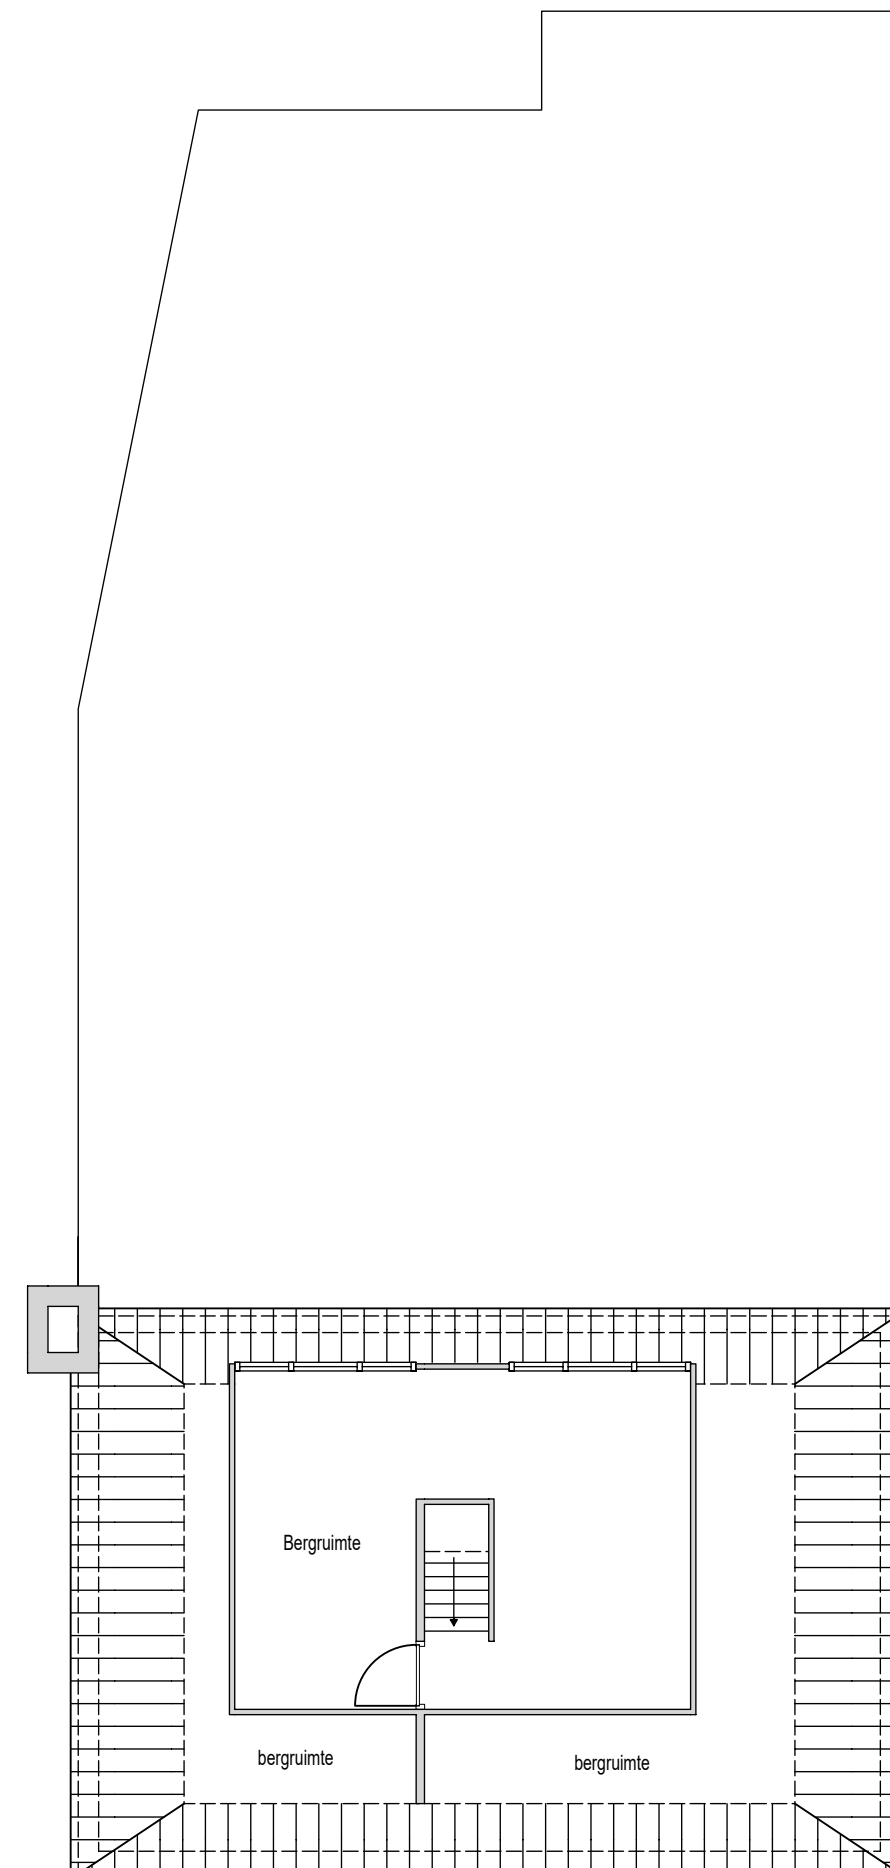

2e VERDIEPING BESTAAND

Behoort bij besluit van
college van burgemeester
en wethouders van Aalten
WA-22-0228
d.d. 15-11-2022

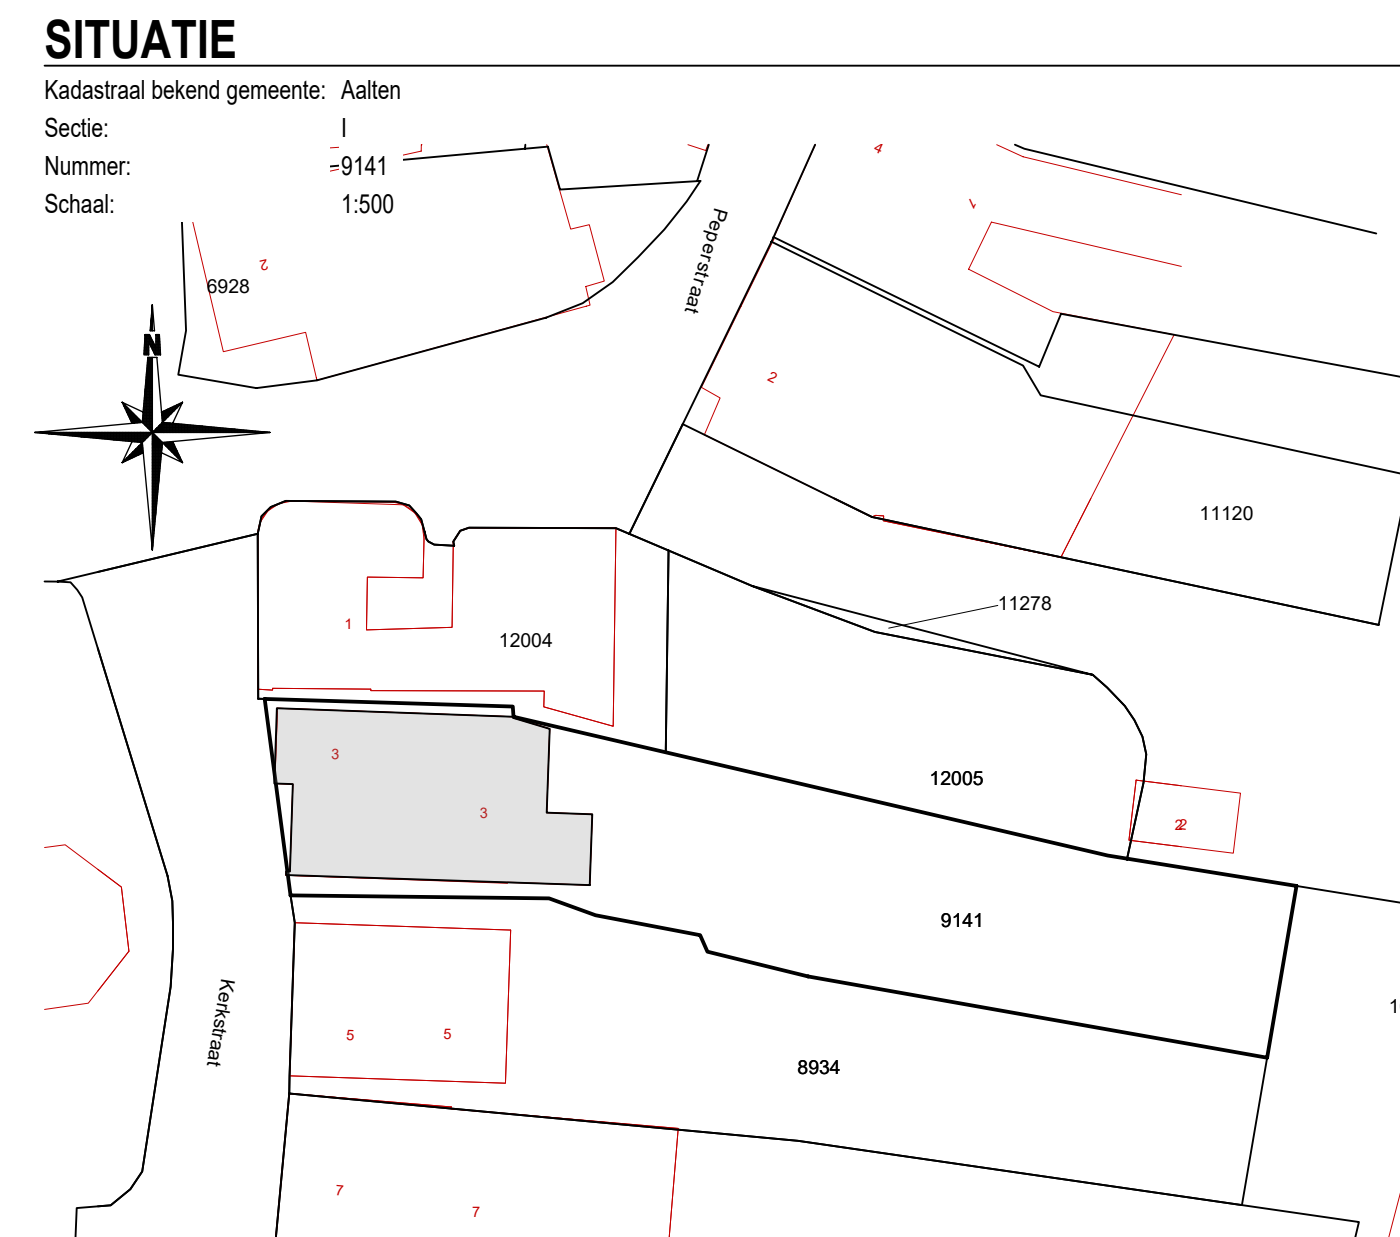

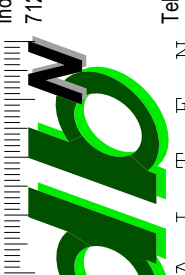Industriestraat 4 7122 AP Aalten 				Tel: (0543) 178000 Fax: (0543) 178001		OMGEVINGSVERGUNNING PLATTEGRONDEN EN GEVELS BESTAAND		gemeente	HK
overweg				HET VERBOUWEN VAN EEN WINKELPAND MET BOVENWONINGEN AAN DE KERKSTRAAT 3 TE AALTEN					
opdracht				PRETTY WOMAN KERKSTRAAT 3 7121 DN AALTEN					
formaat	A1	schaal	1:100	datum	16-09-2022		opsteller	stad	
						best	A-01	werknummer	20/2879