
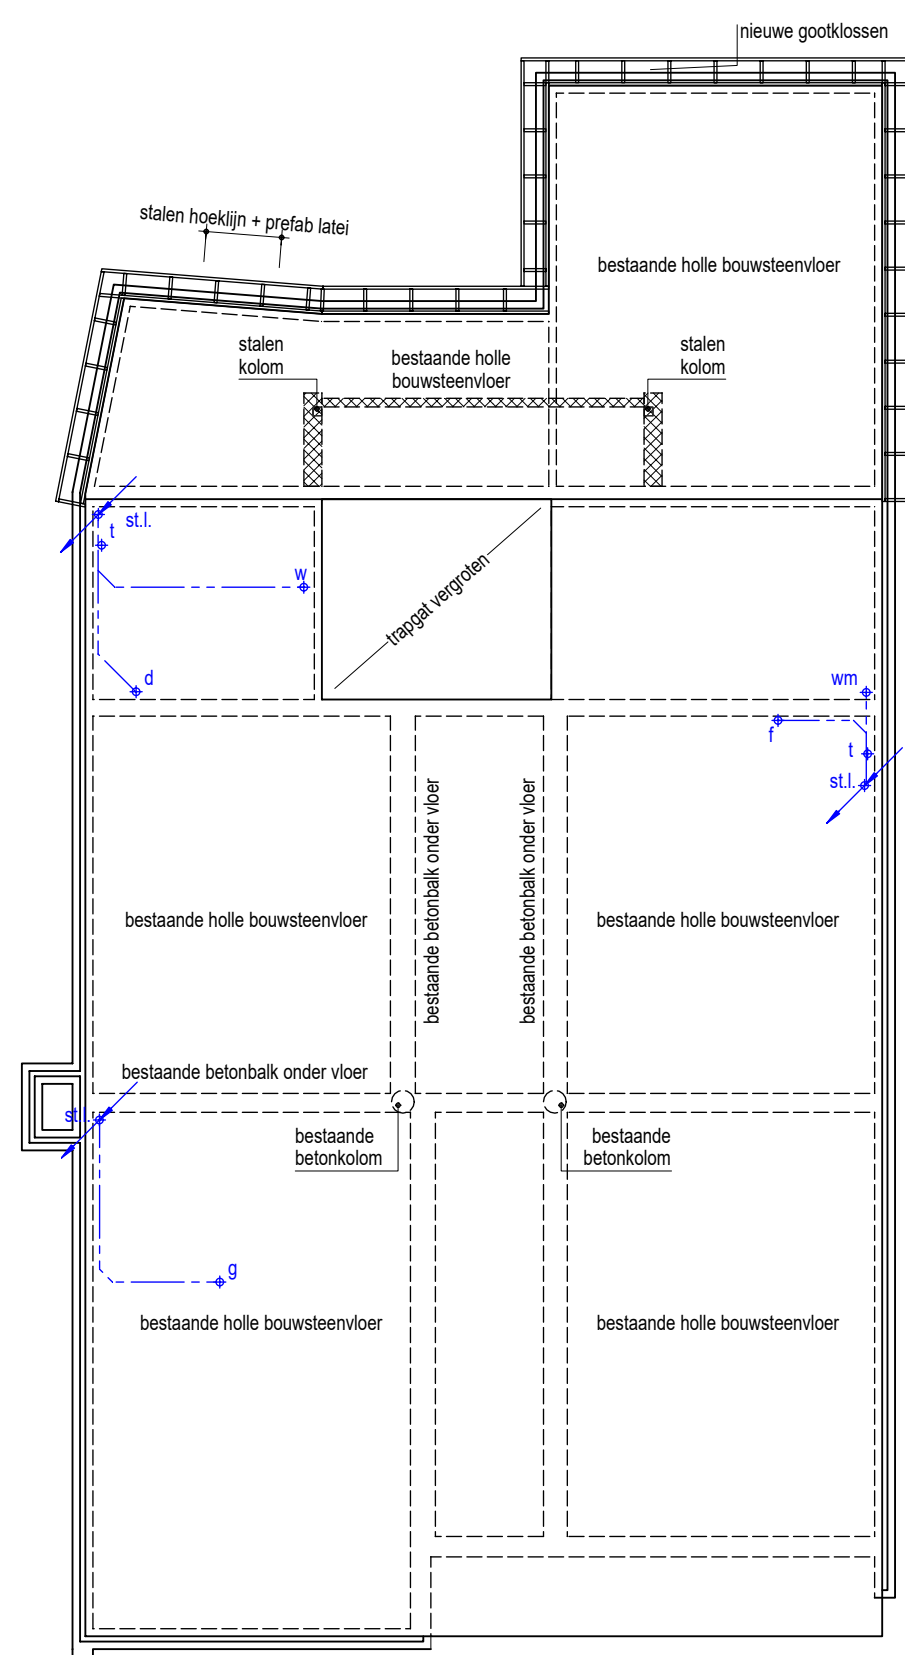




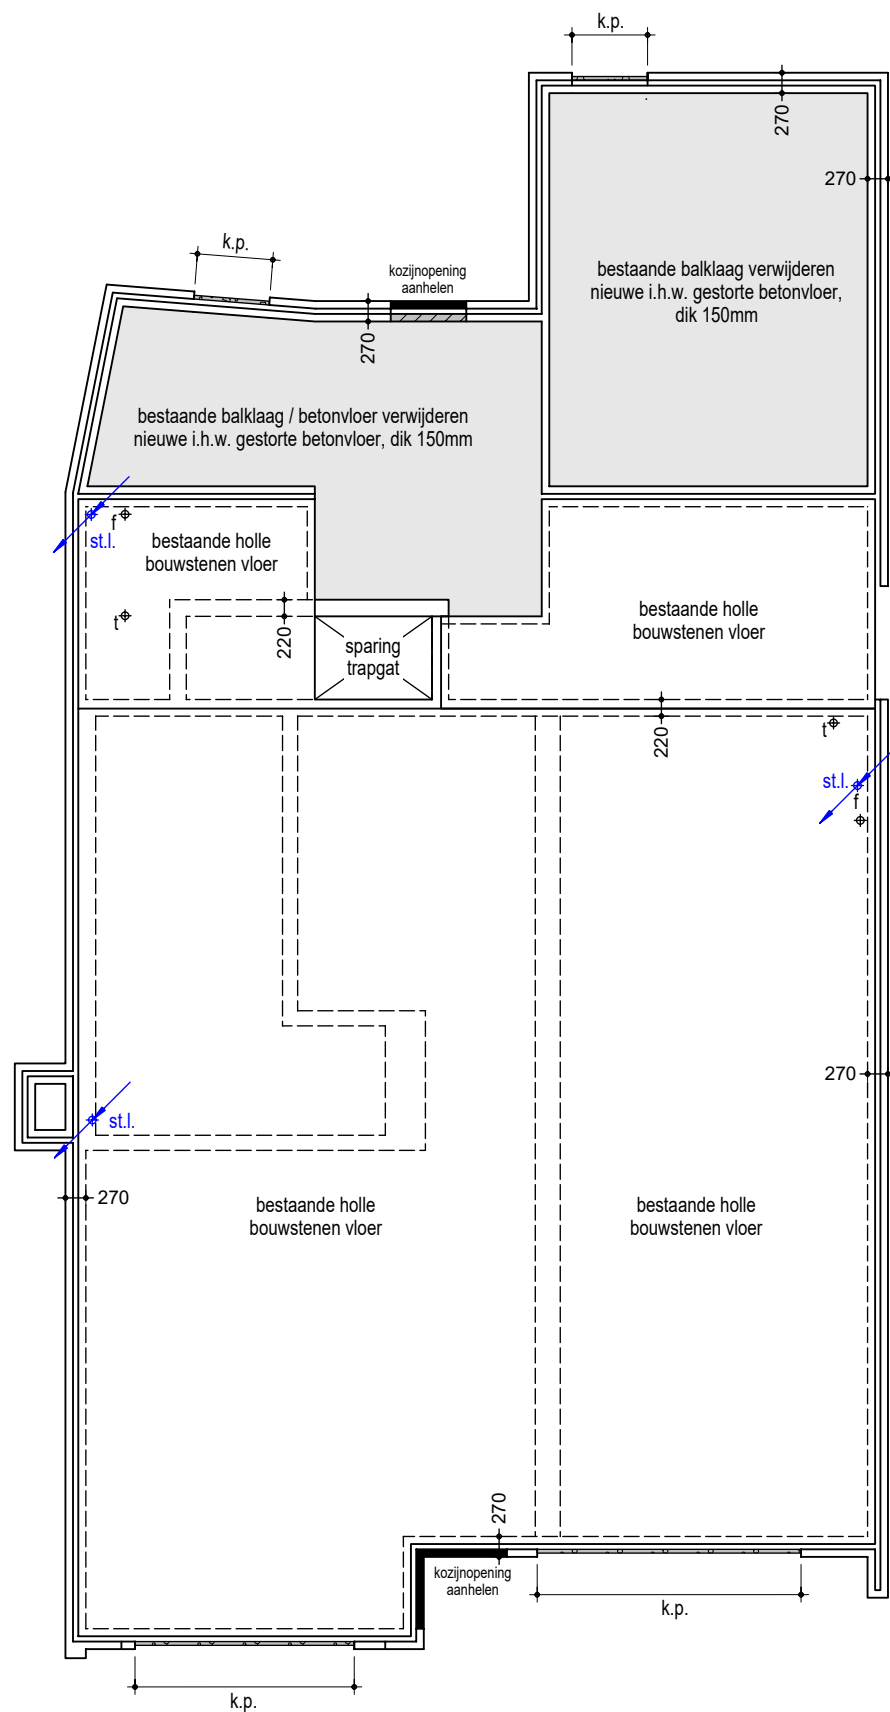


- Gehele fundering als bestaand
- Het aangegeven leidingverloop is indicatief. Definitief verloop volgens nadere berekeningen en tekeningen
- Bestaande aansluitingen op riolering ongewijzigd

- De bestaande holle bouwsteenvloer waar mogelijk handhaven
- Bestaande houten begangrondvloer / stambeton te vervangen door een in het werk gestorte betonvloer dik 150mm. Wapening volgens opgave constructeur
- Het aangegeven leidingverloop is indicatief.

Definitief leidingverloop en afmetingen volgens nadere opgave van installateur

- De beganegrondvloer handhaven als bestaand in holle bouwstenenvloer
- Leidingverloop is indicatief. Definitief verloop en afmetingen volgens nadere tekeningen en berekeningen van de installateur

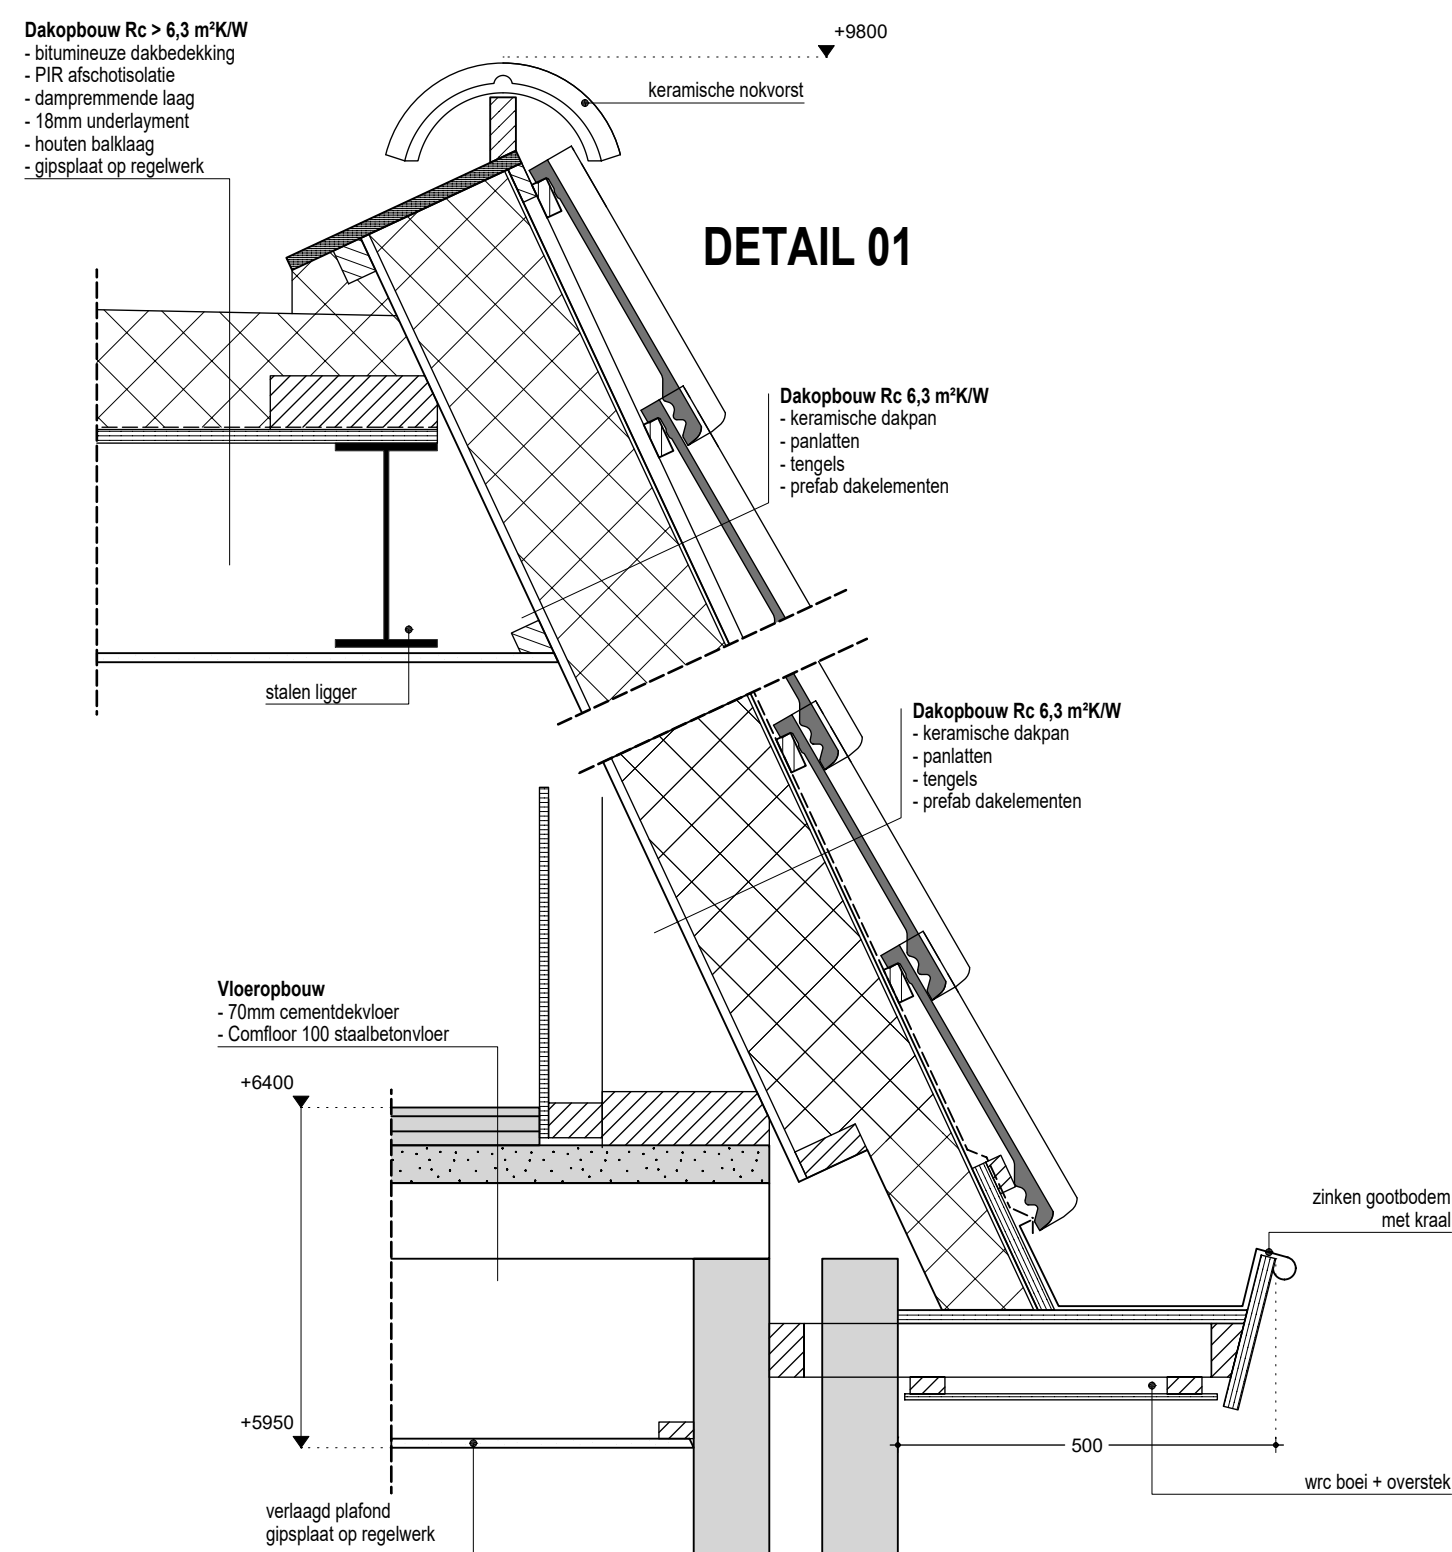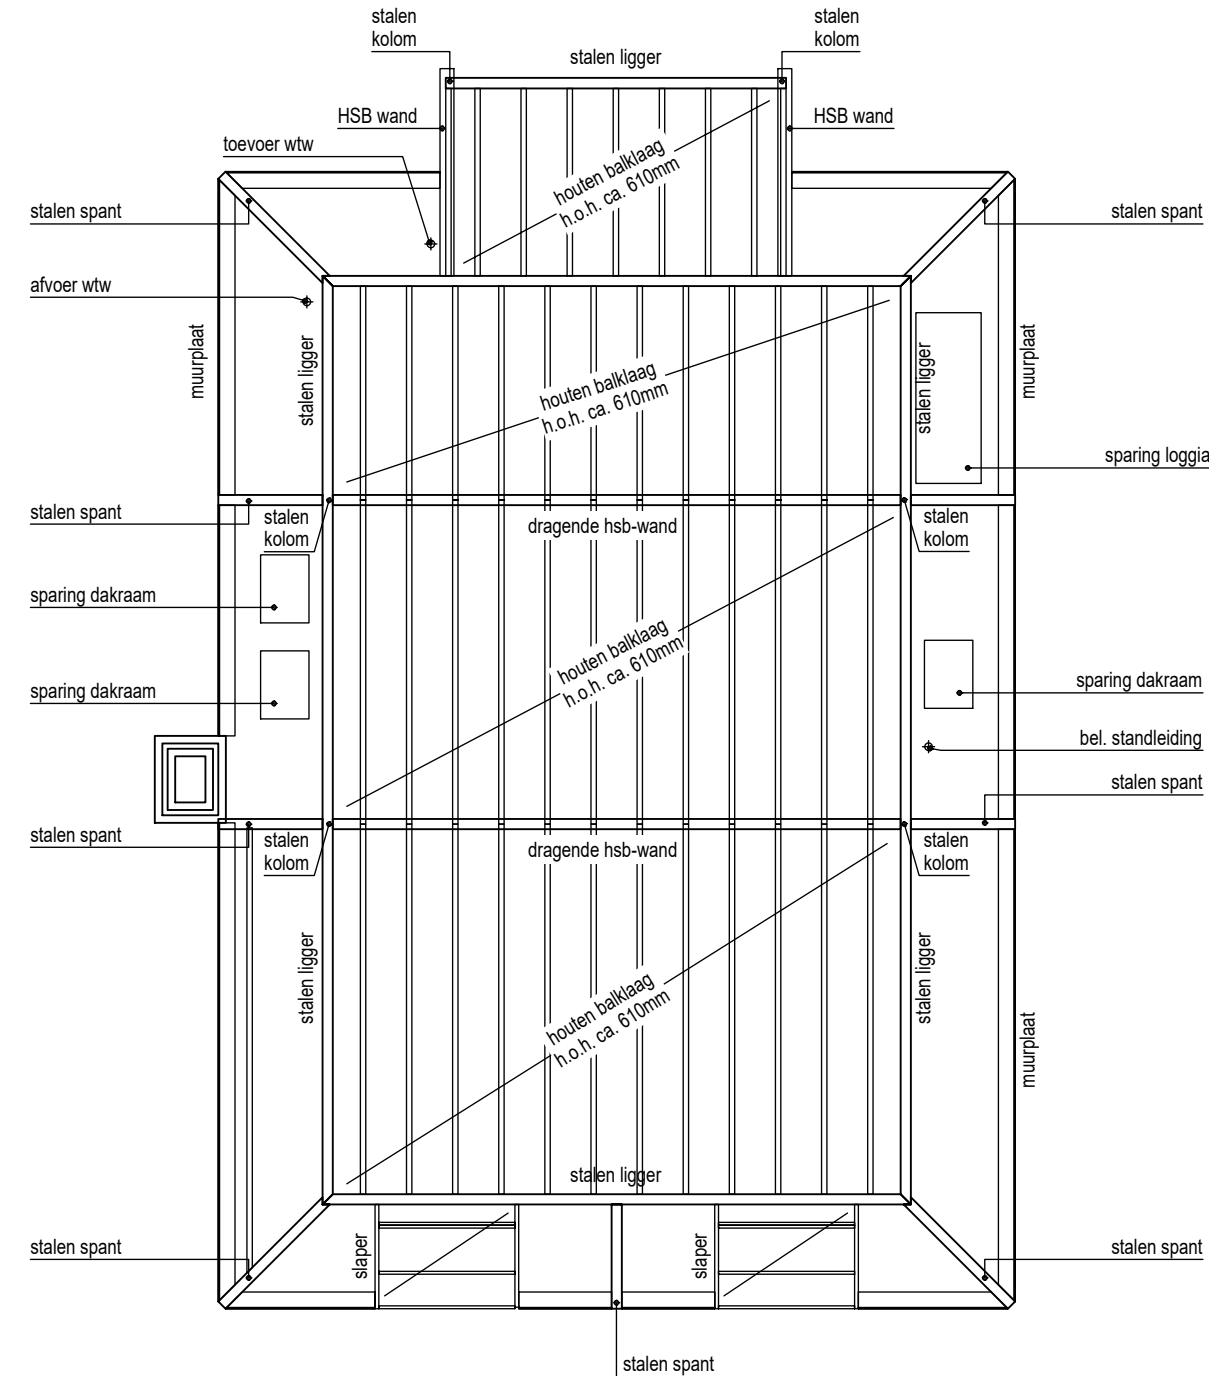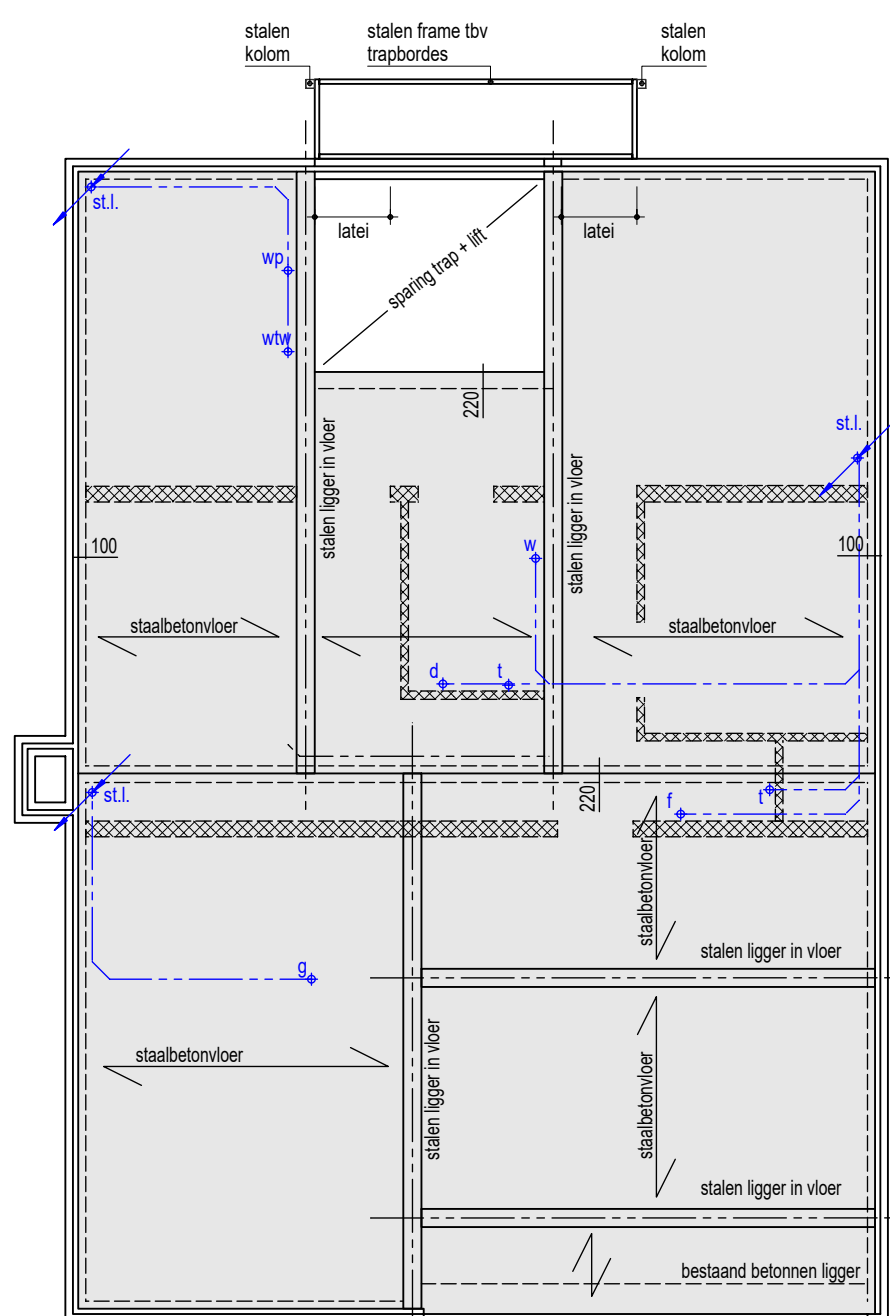

- De 2e verdiepingsvloer uitvoeren als staalbetonvloer volgens nadere tekeningen en berekeningen van de leidinginstallateur en ter controle van de constructeur
- Staalconstructie volgens opgave constructeur
- Het getekende leidingverloop is indicatief. Definitief verloop en afmetingen volgens nadere opgave van de installateur

- De kapconstructie uitvoeren als houten balklaag volgens nadere tekeningen en berekeningen van de constructeur
- Staalconstructie volgens nadere tekeningen en berekeningen van de constructeur
- Het aangegeven leidingverloop is indicatief. Definitief leidingverloop volgens nadere opgave installateur
- Vereiste afstand w.b. verdundingsfactor toe- en afvoer WTW installatie te bepalen door installateur conform b.m. art. 3.33 en NEN 1087

Industriestraat 4 7122 AP Aalsten Tel (0543) 478000 Fax (0543) 478001 3dab A A L S T E N OMGEVINGSVERGUNNING CONSTRUCTIE EN PRINCIPEDETAILS				projectnr. HK	
opdrachtg. PRETTY WOMAN KERKSTRAAT 3 7121 DN AALSTEN		werknummer 20/2879			
formaat A1	schaal 1:100	datum 16-09-2022	gevoegd A-03		