


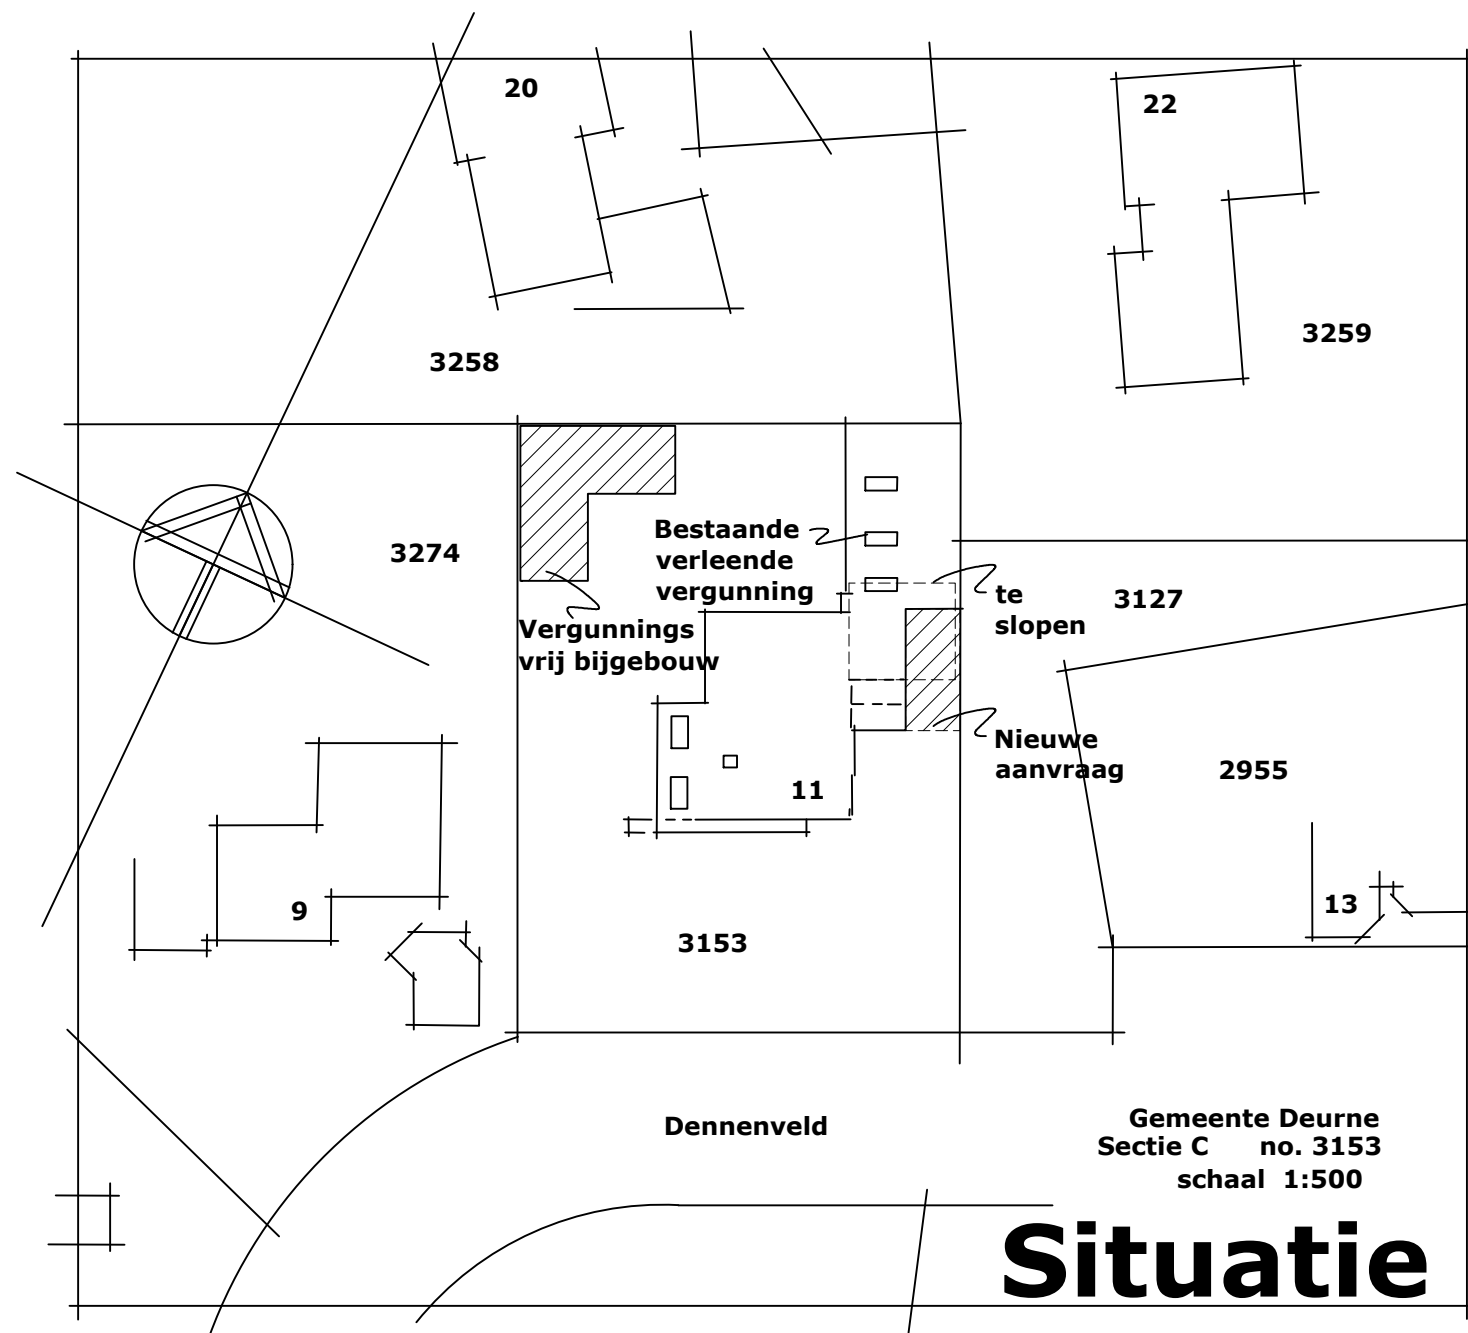

Oppervlak verleende vergunninhg 125m²
Oppervlak nieuwe aanvraag 27m²

	Bertel Schook Schook tekentechniek Tel: 0653297871 info@schooktekentechniek.nl			formaat A3
	project: BS 2022-04-18			
	onderdeel: Kasdastrale situatie			
	schaal: 1:500 / A3 Maten in MM			
	tekening nummer: AS 001 Datum 18-10-2022			