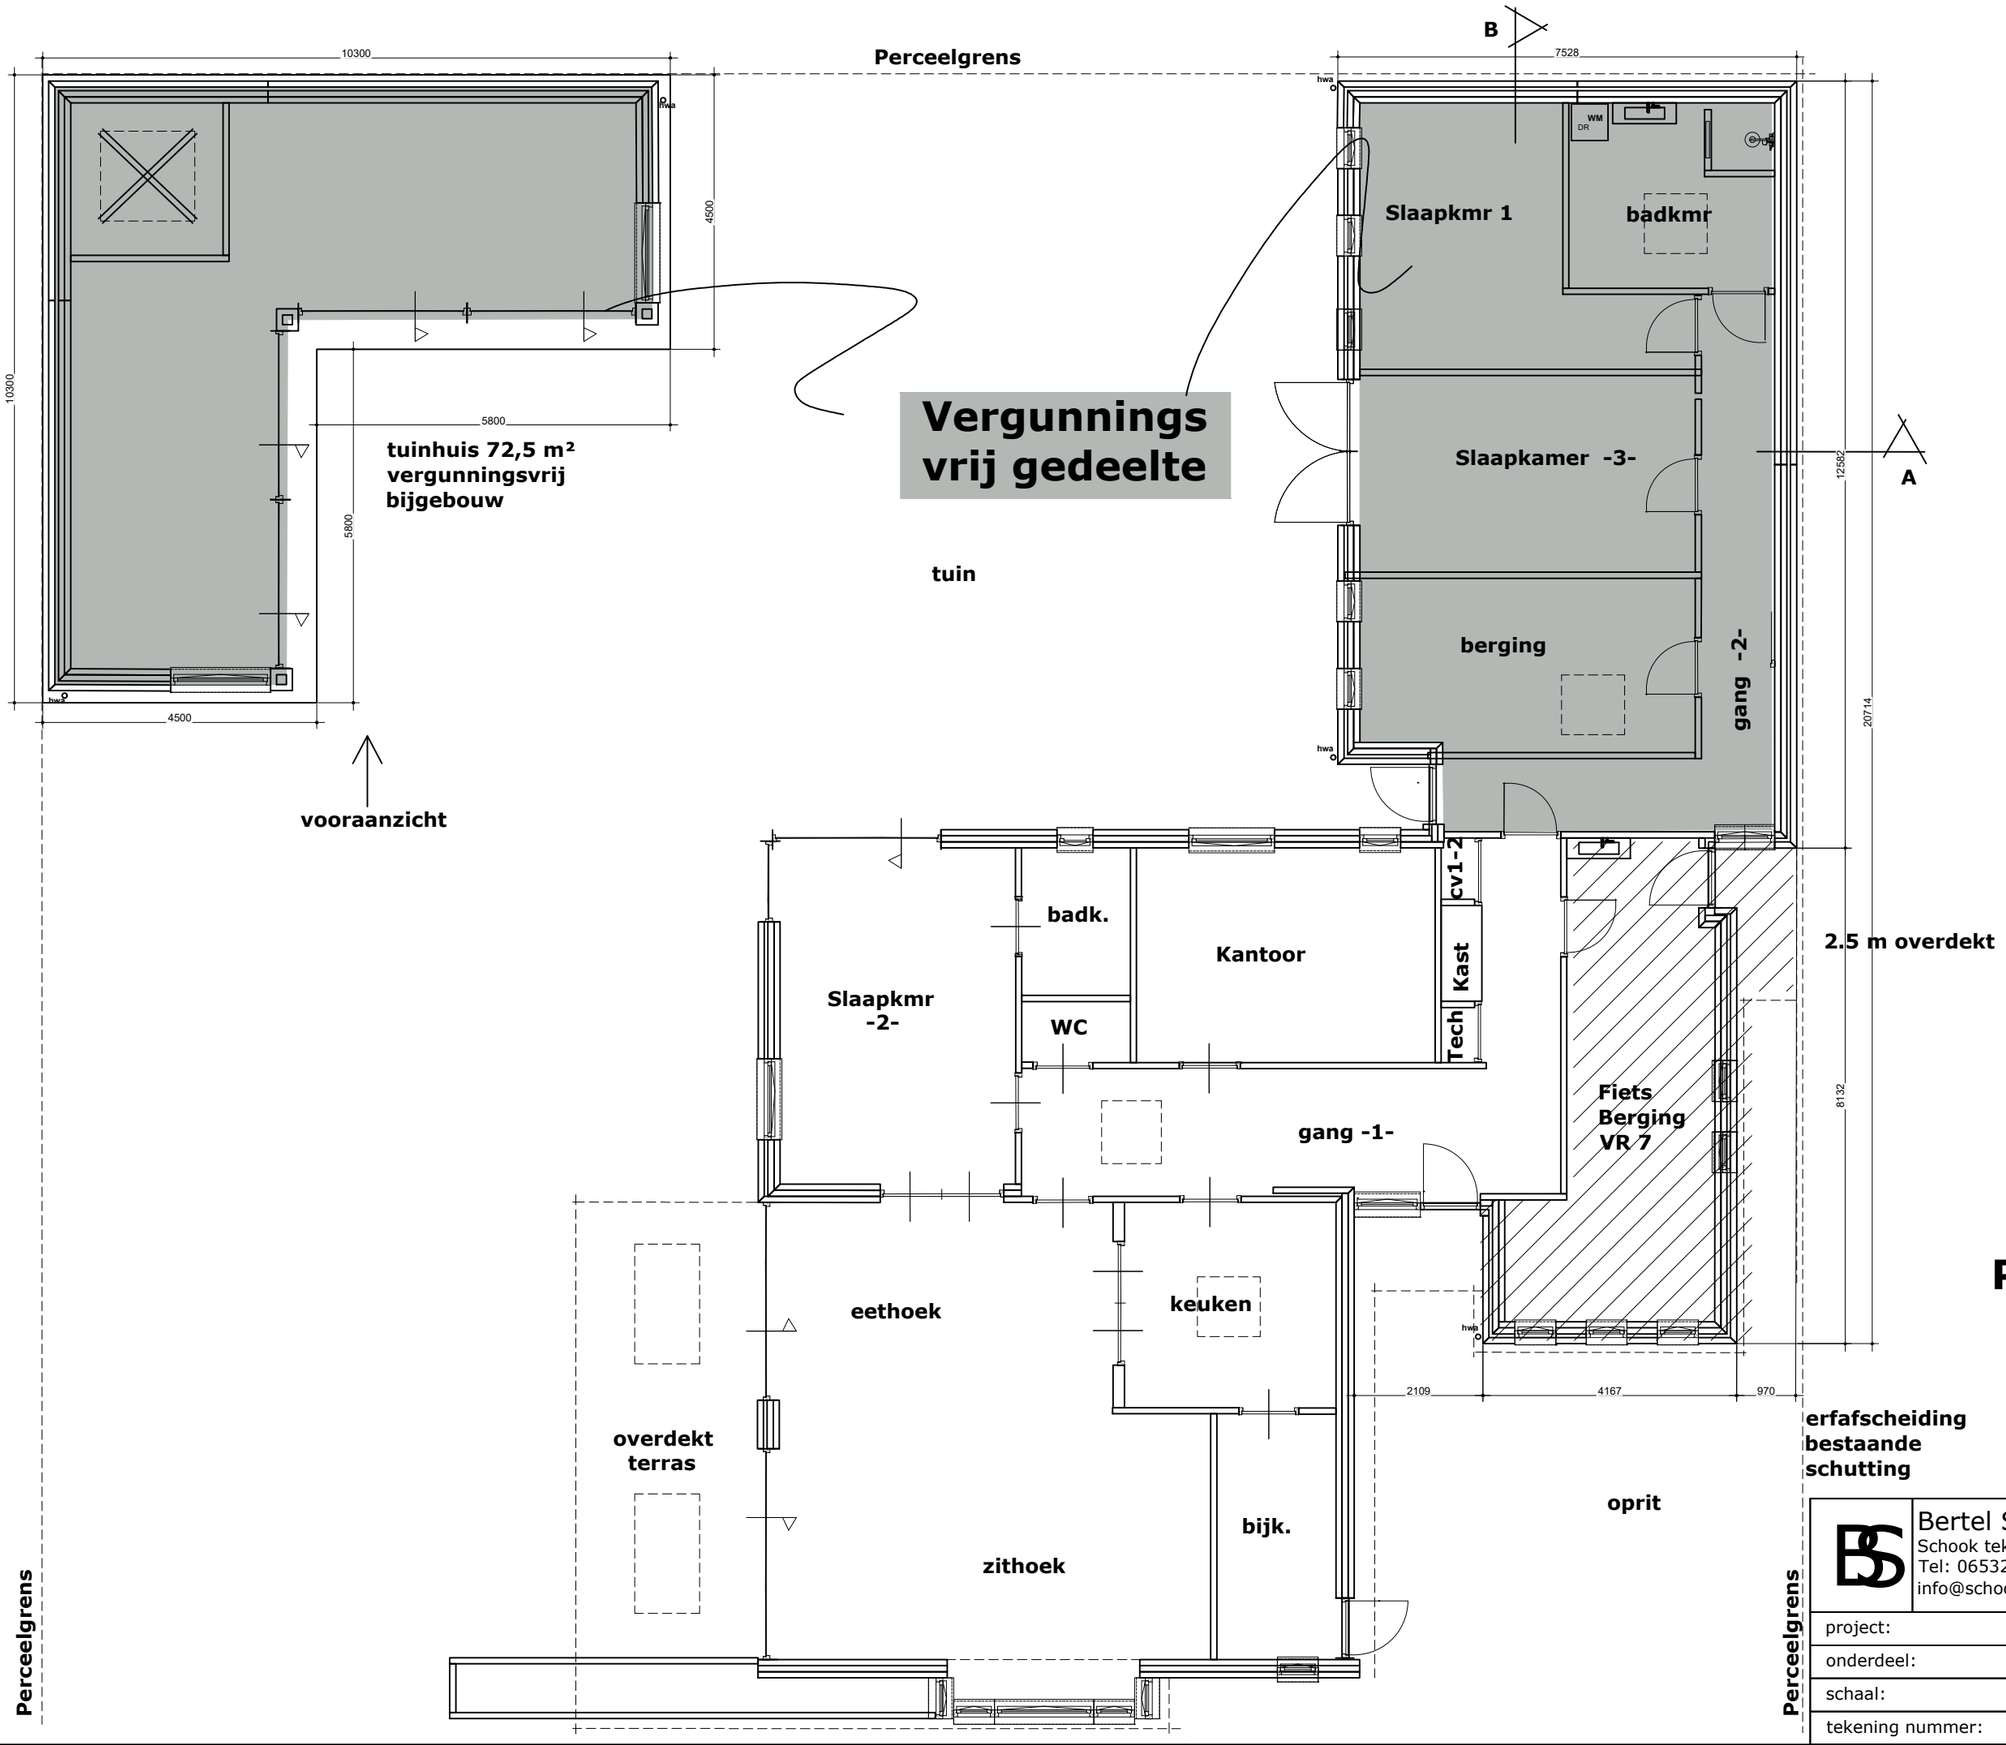

Platte grond nieuwe aanvraag

Bertel Schook
Schook tekentechniek
Tel: 0653297871
info@schooktekentechniek.nl

formaat A3

project:	BS 2022-04-18
onderdeel:	Begane grond nieuw
schaal:	1:100 / A3 Maten in MM
tekening nummer:	002 Datum 18-10-2022