




Voorgevel bestaande vergunning

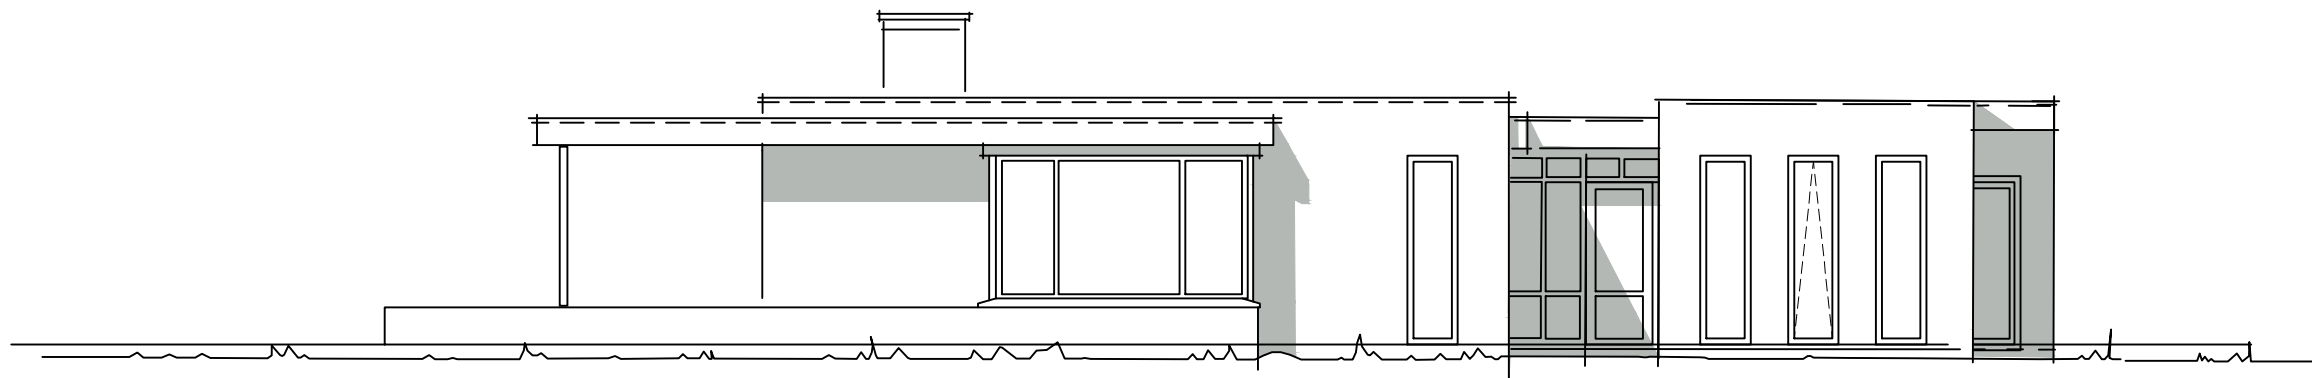


Voorgevel nieuwe aanvraag

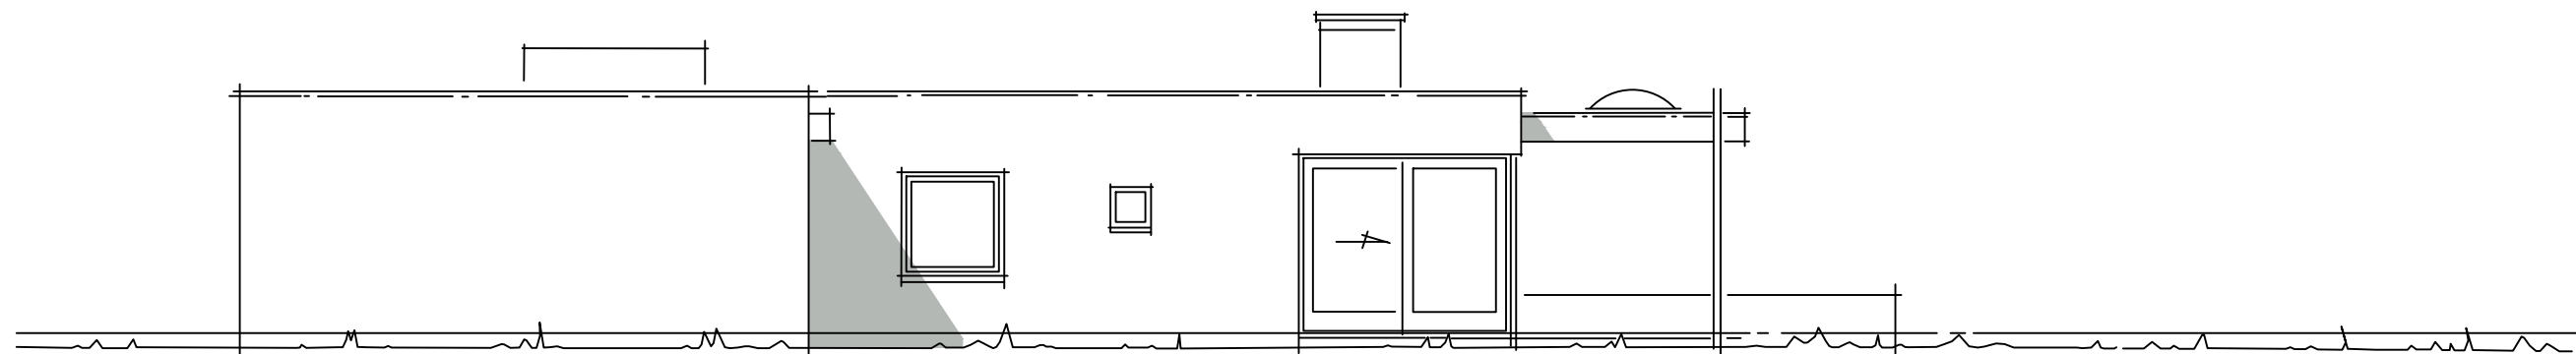

Achtergevel bestaande vergunning

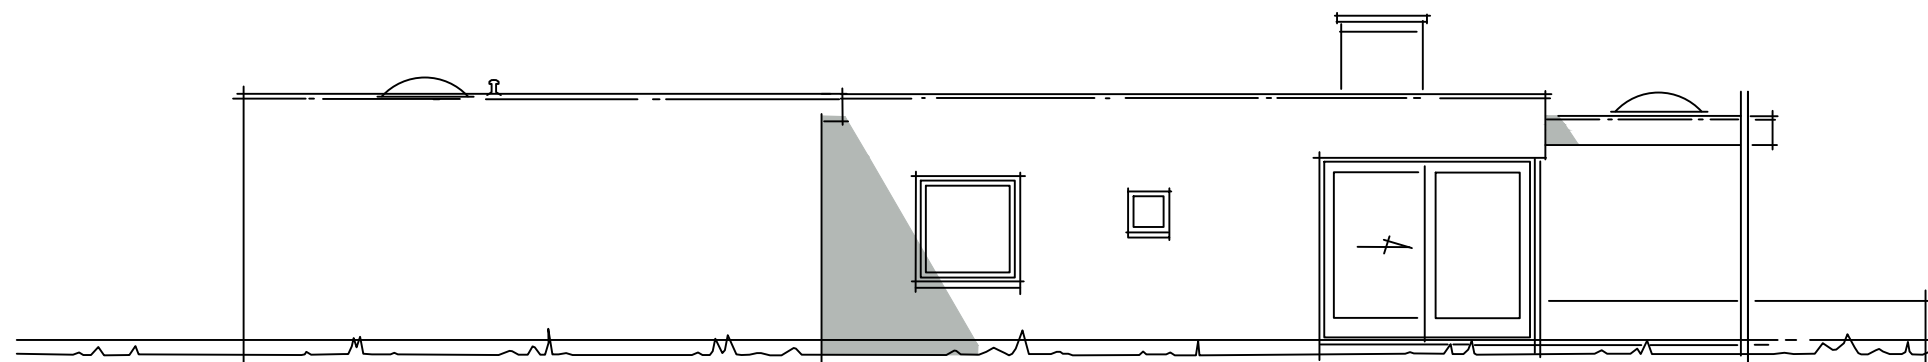

Achtergevel nieuwe aanvraag

 	Bertel Schook Schook tekentechniek Tel: 0653297871 info@schooktekentechniek.nl		I    	formaat A3
	project:		BS 2022-04-18	
	onderdeel:		Gevelaanzichten voor - achter	
	schaal:		1:100 / A3 Maten in MM	
	tekening nummer:		003	