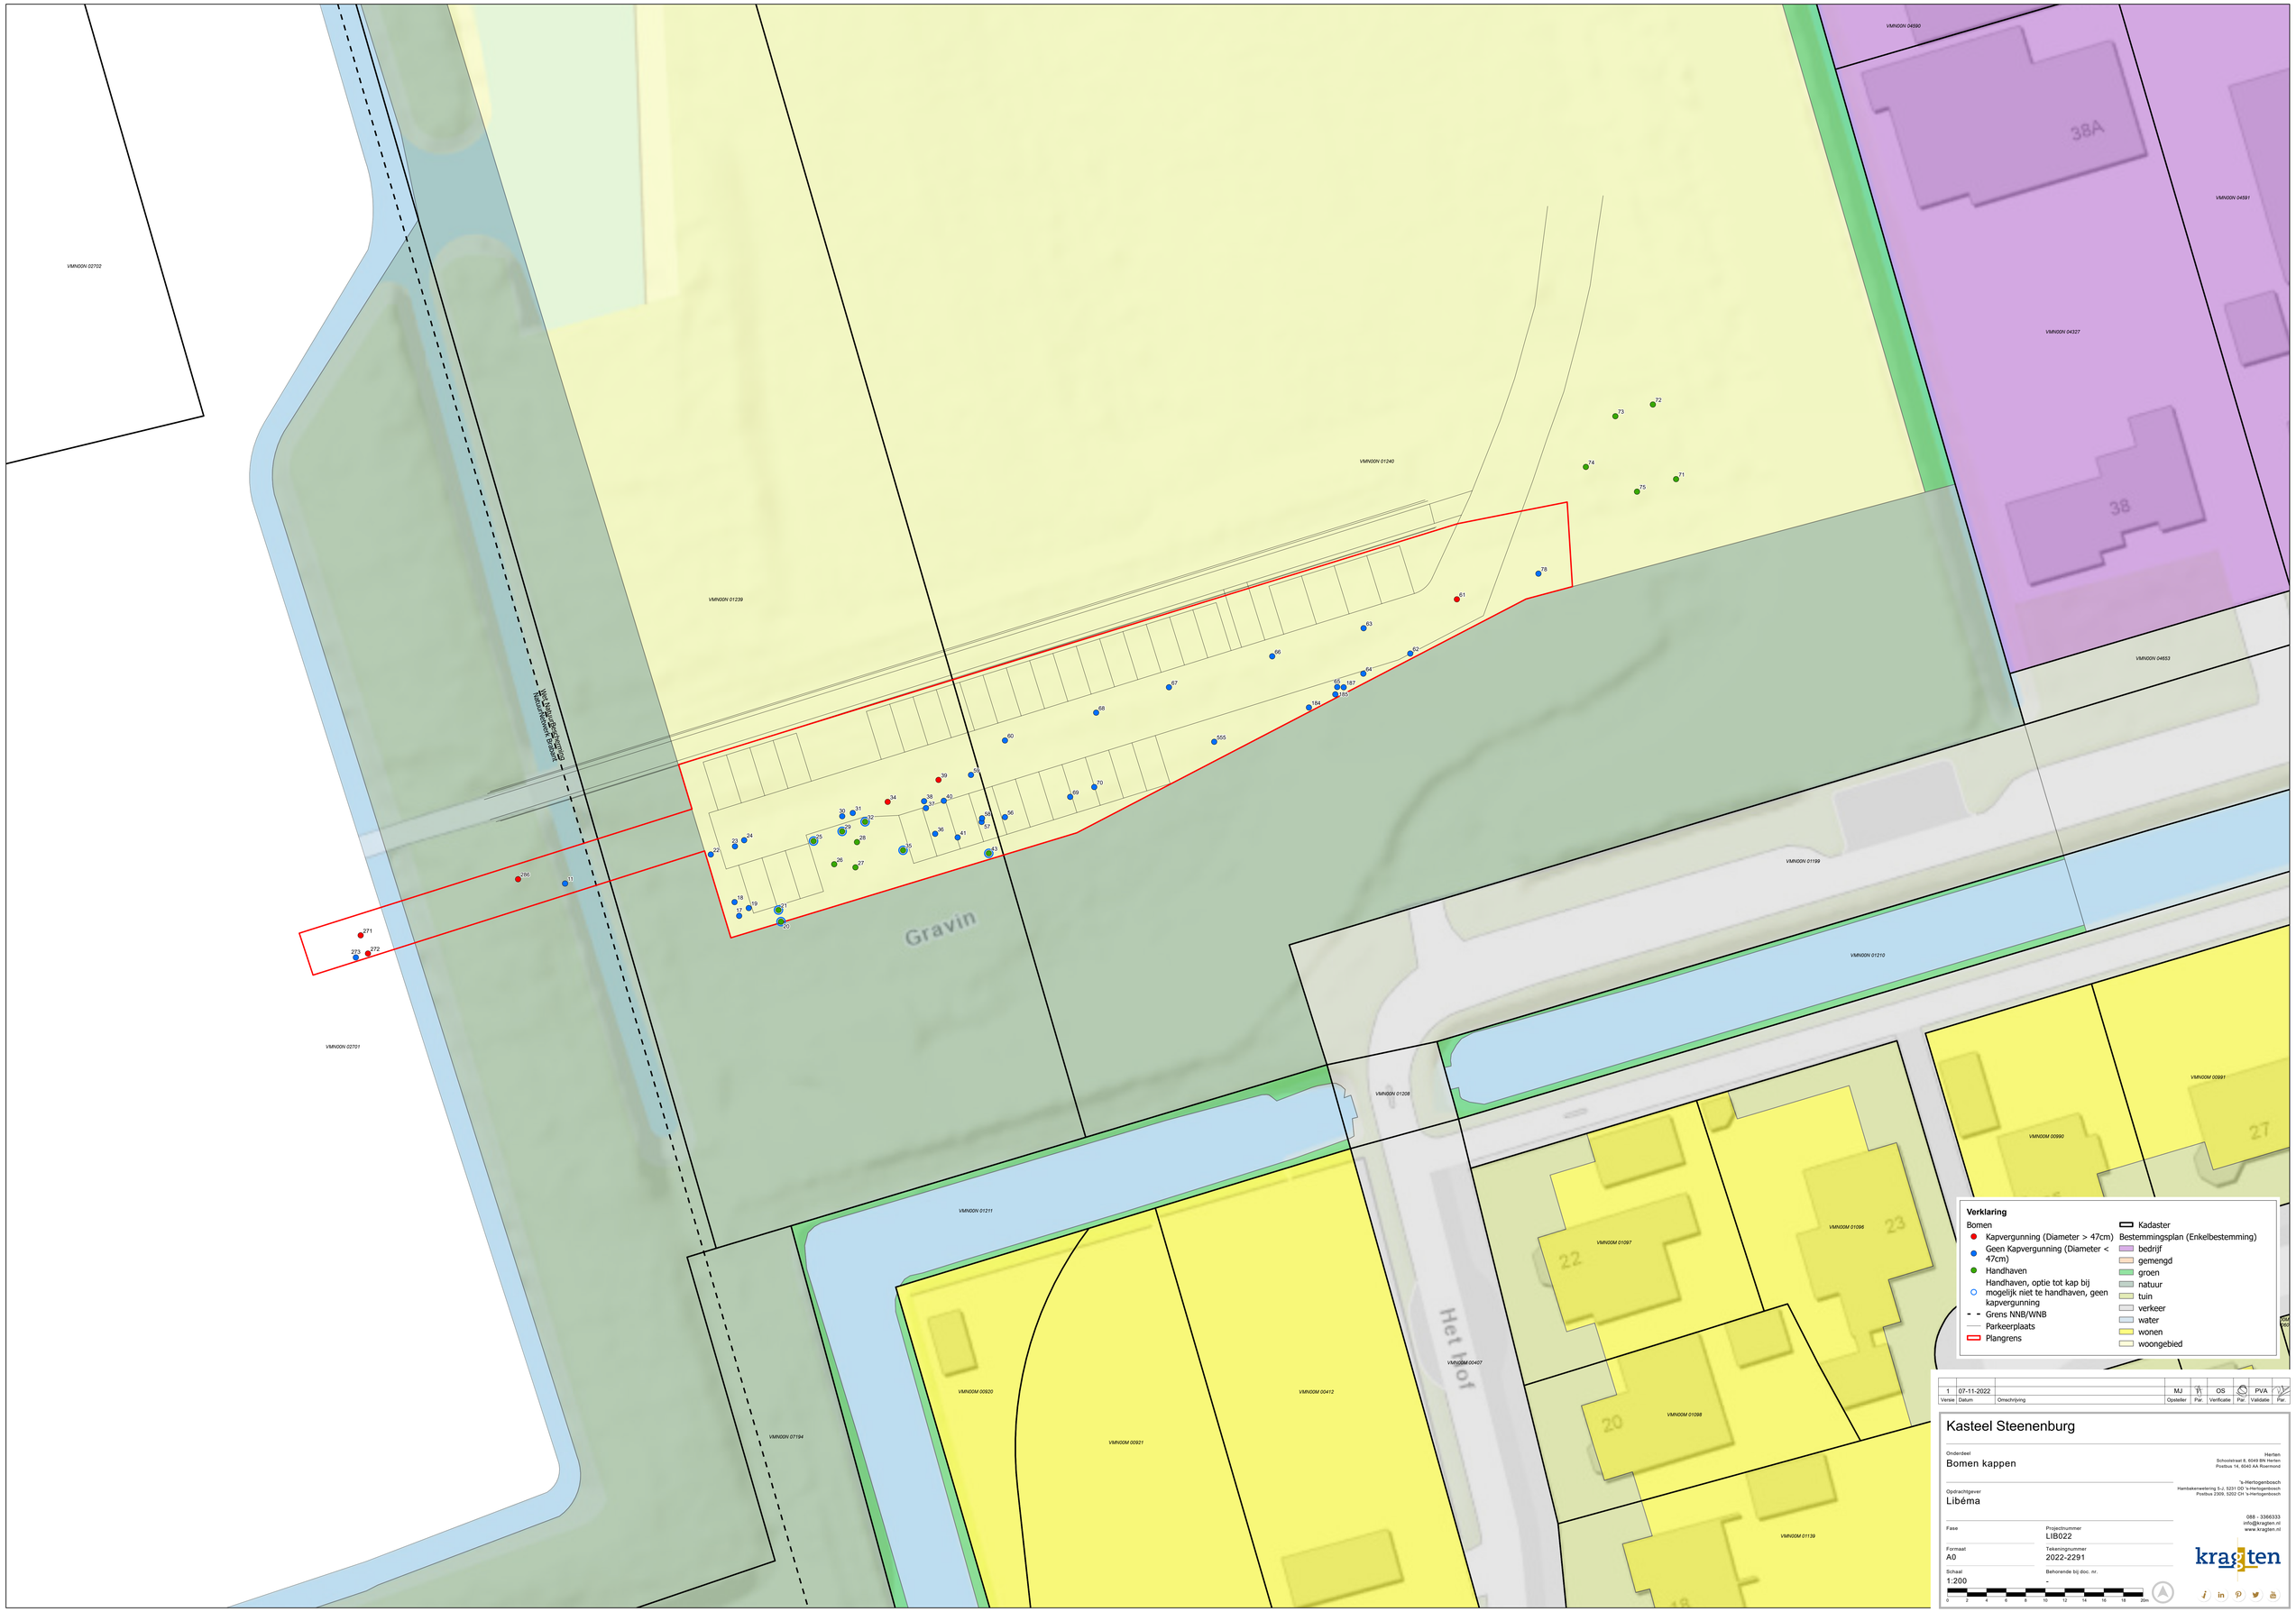

Verklaring

Bomen
- Kapvergunning (Diameter > 47cm)
- Geen Kapvergunning (Diameter < 47cm)
- Handhaven
- Handhaven, optie tot kap bij mogelijk niet te handhaven, geen kapvergunning
- Grens NNB/WNB
- Parkeerplaats
- Plangrens

- Kadaster

Bestemmingsplan (Enkelbestemming)
- bedrijf
- gemengd
- groen
- natuur
- tuin
- verkeer
- water
- wonen
- woongebied

Versie	Datum	Omschrijving	Opsteller	Par.	Verificatie	Par.	Validatie	Par.
1	07-11-2022		MJ		OS		PVA	

Kasteel Steenenburg

Onderdeel
Bomen kappen

Opdrachtgever
Libéma

Fase

Formaat
A0

Schaal
1:200

Projectnummer
LIB022

Tekeningnummer
2022-2291

Behorende bij doc. nr.
-

0 2 4 6 8 10 12 14 16 18 20m

Herten
Schoolstraat 8, 6049 BN Herten
Postbus 14, 6040 AA Roermond

's-Hertogenbosch
Hambakenwetering 5-J, 5231 DD 's-Hertogenbosch
Postbus 2309, 5202 CH 's-Hertogenbosch

088 - 3366333
info@kragten.nl
www.kragten.nl