


GOEDGEKEURD VOOR UITVOERING
 CIAG
 d.d.: 11.10.2022 Paraaf: *[Signature]*

Behoort bij beschikking van
 Burgemeester en Wethouders
 van Leiden
 Z22/3457458

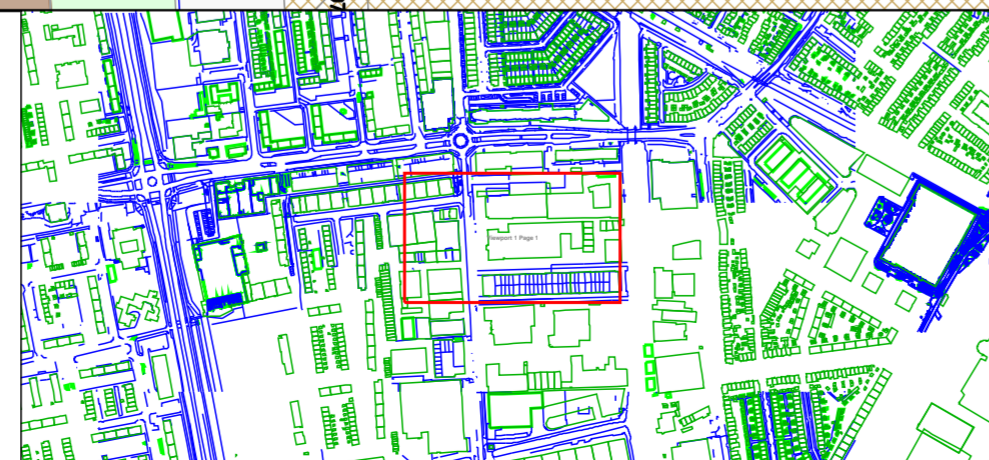

- Legenda**
- Behuizing / Huisje(in bedrijf)
 - Behuizing / Huisje(in bedrijf)
 - Geul(gepland)
 - BUIS [Gis]
 - Buisdop
 - CAI [Gis]
 - Cai Haspel/Rol

Title: Werktekening
 H01625218_Rooseveltstraat_4_N_Leiden



Nummer 92904-462368

LEIDEN LEIDEN

Schaal: 1:500 User: Ydiker01

ACE: CATV Plotdatum: 11/10/2022 Size: A2

