


**B.4 Voorbeeld dwarsprofiel voor een woonstraat , gasloos**

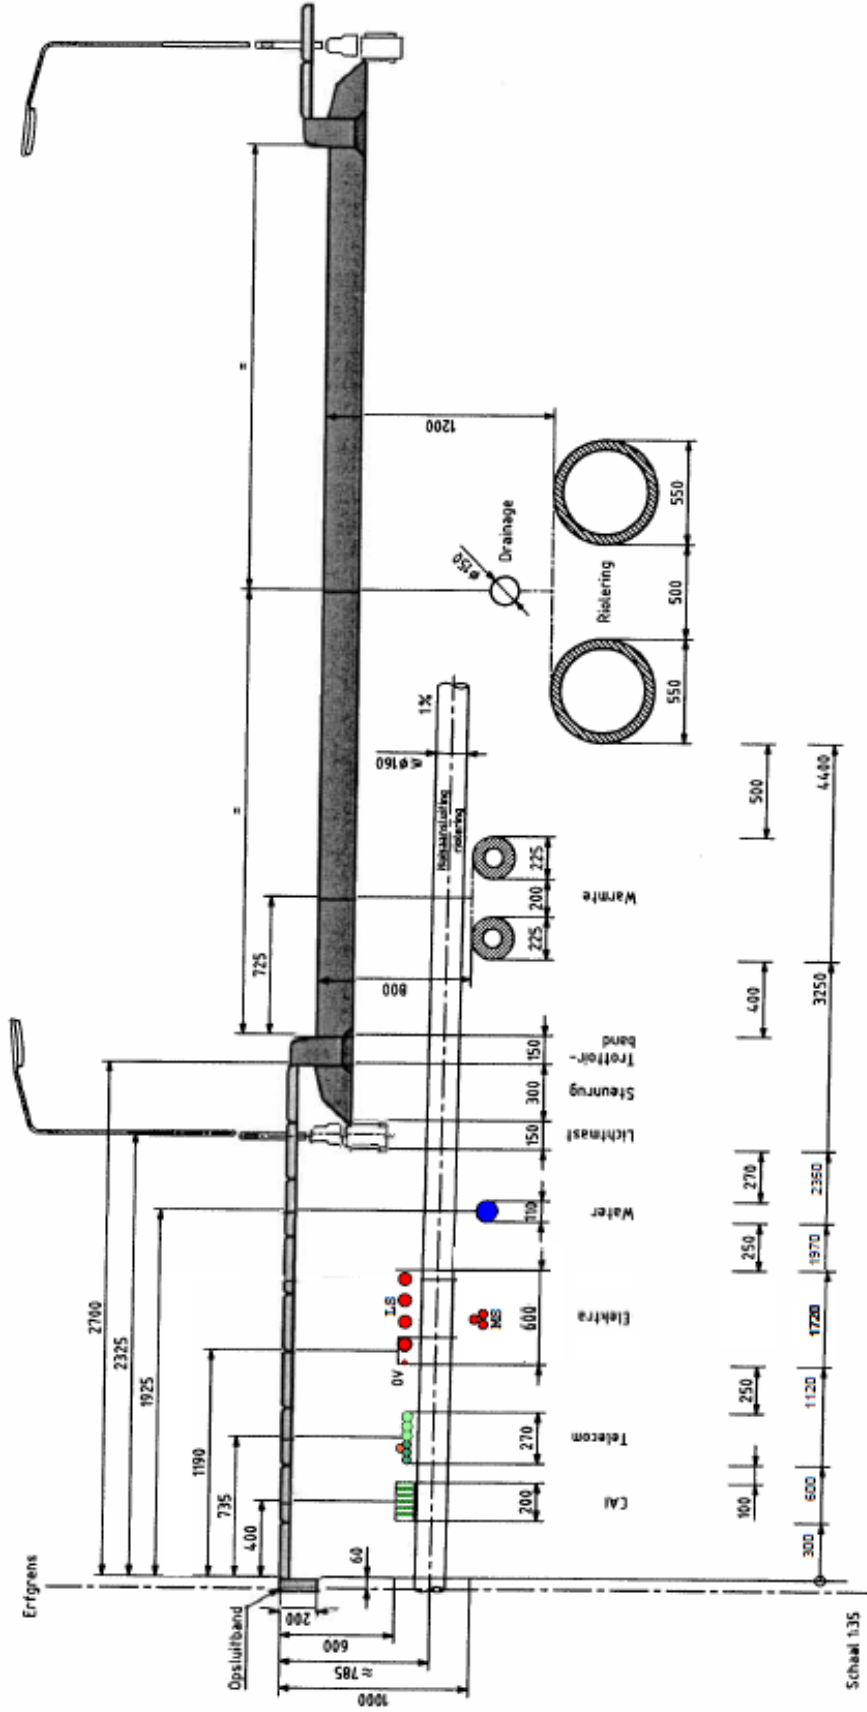

**TOELICHTING** Dit dwarsprofiel is slechts als voorbeeld opgenomen in de norm. De in tabel 1 opgenomen capaciteiten en dekkingen, gecombineerd met de in hoofdstuk 5 en 6 genoemde uitgangspunten en specifieke eisen kunnen tot zeer uiteenlopende dwarsprofielen leiden, waarvan dit een voorbeeld is.