


# 582081-B

Gemeente Chaam, sectie L, nummers 218, 405 en 406

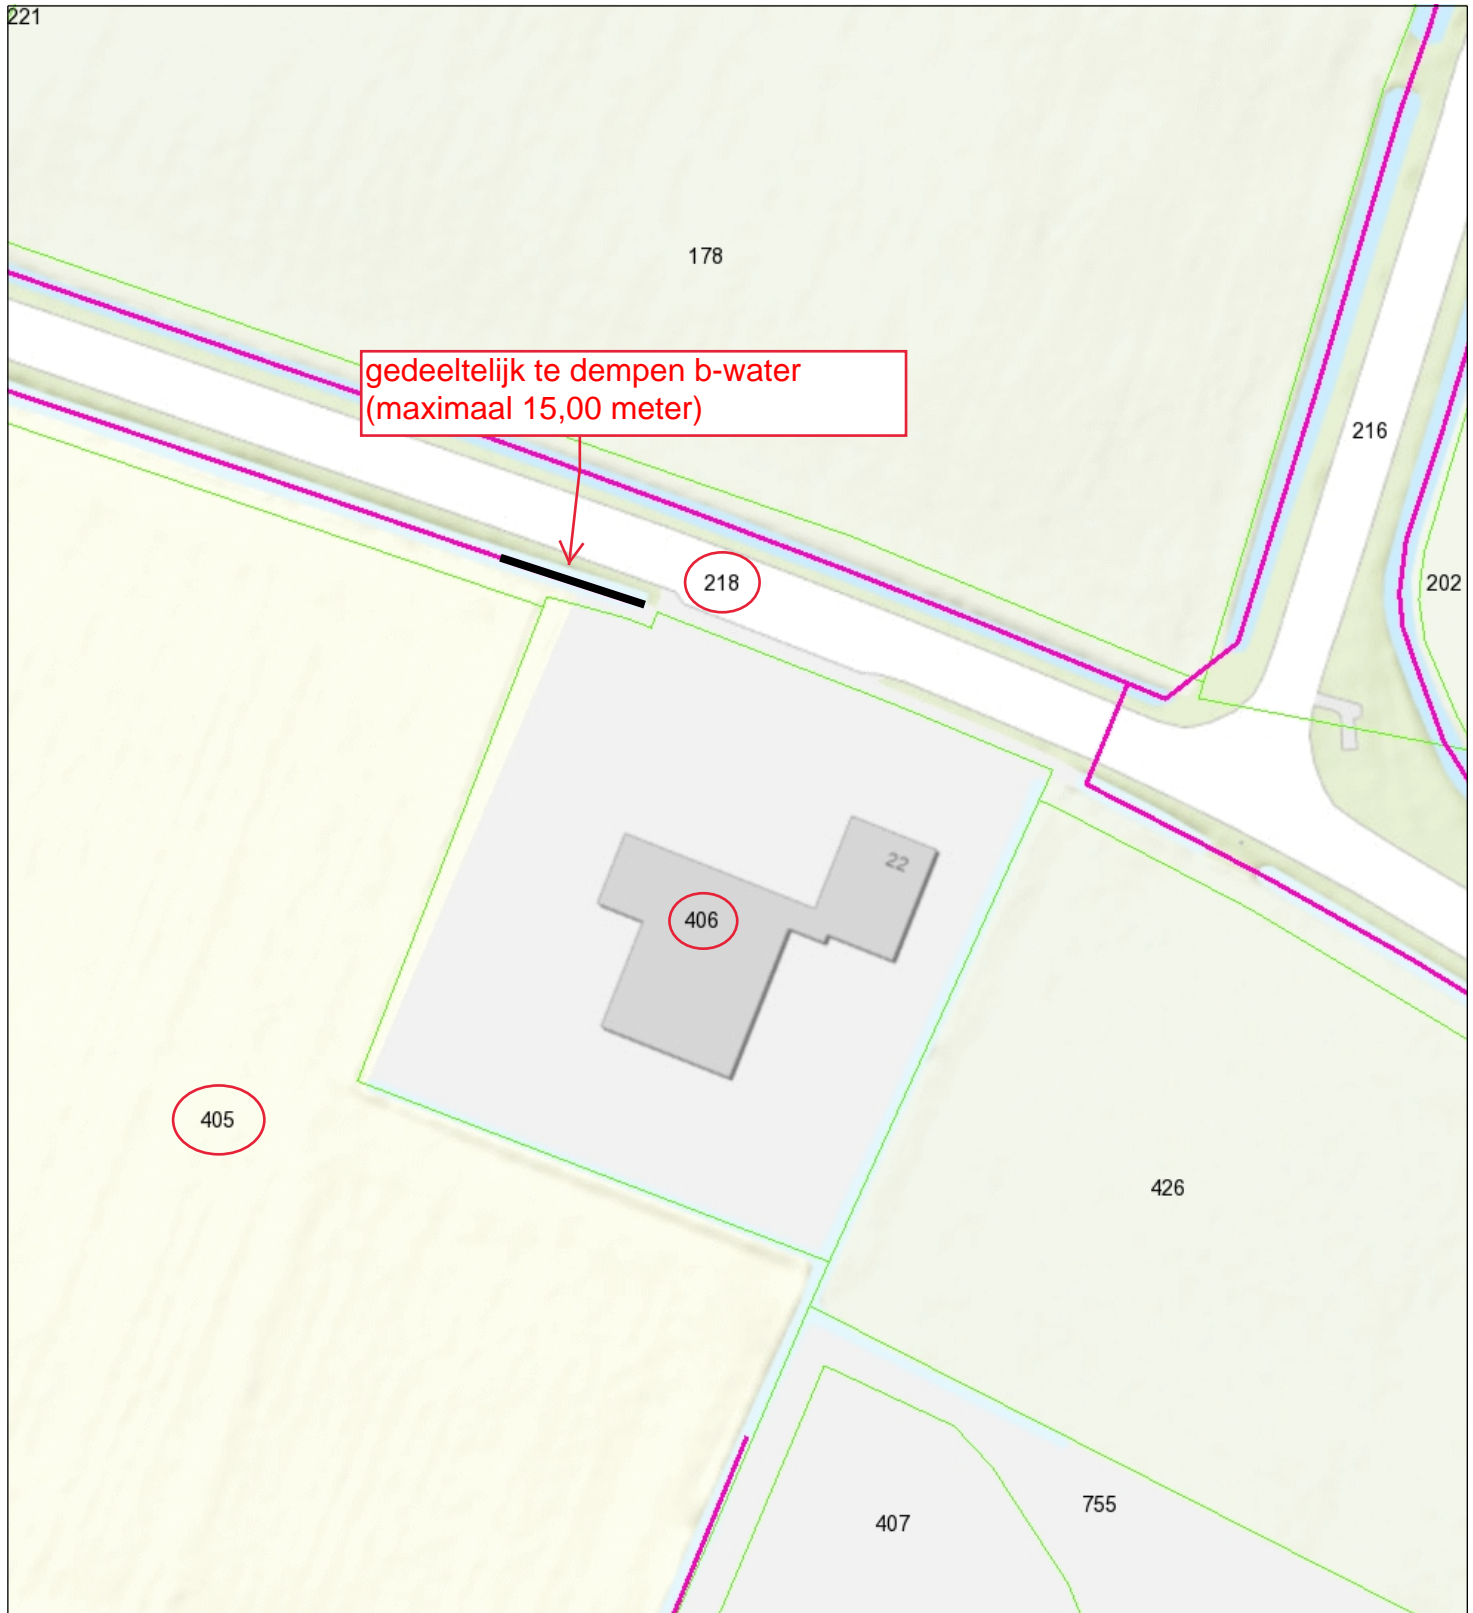

- Duiker
- Overige waterkering
- Waterstaatwerk waterkering
- Beschermingszone A waterkering
- Bergingsgebied
- Brug

- Overige waterkering
- Categorie A waterloop
- Categorie B waterloop
- Aangelande
- Afwijkend
- Waterstaatwerk waterkering
- Beschermingszone A



**Naam/Proces:**

-Auteur-

**Datum:** 14-11-2022

**Formaat:** A4

**Schaal:** 1:750

