




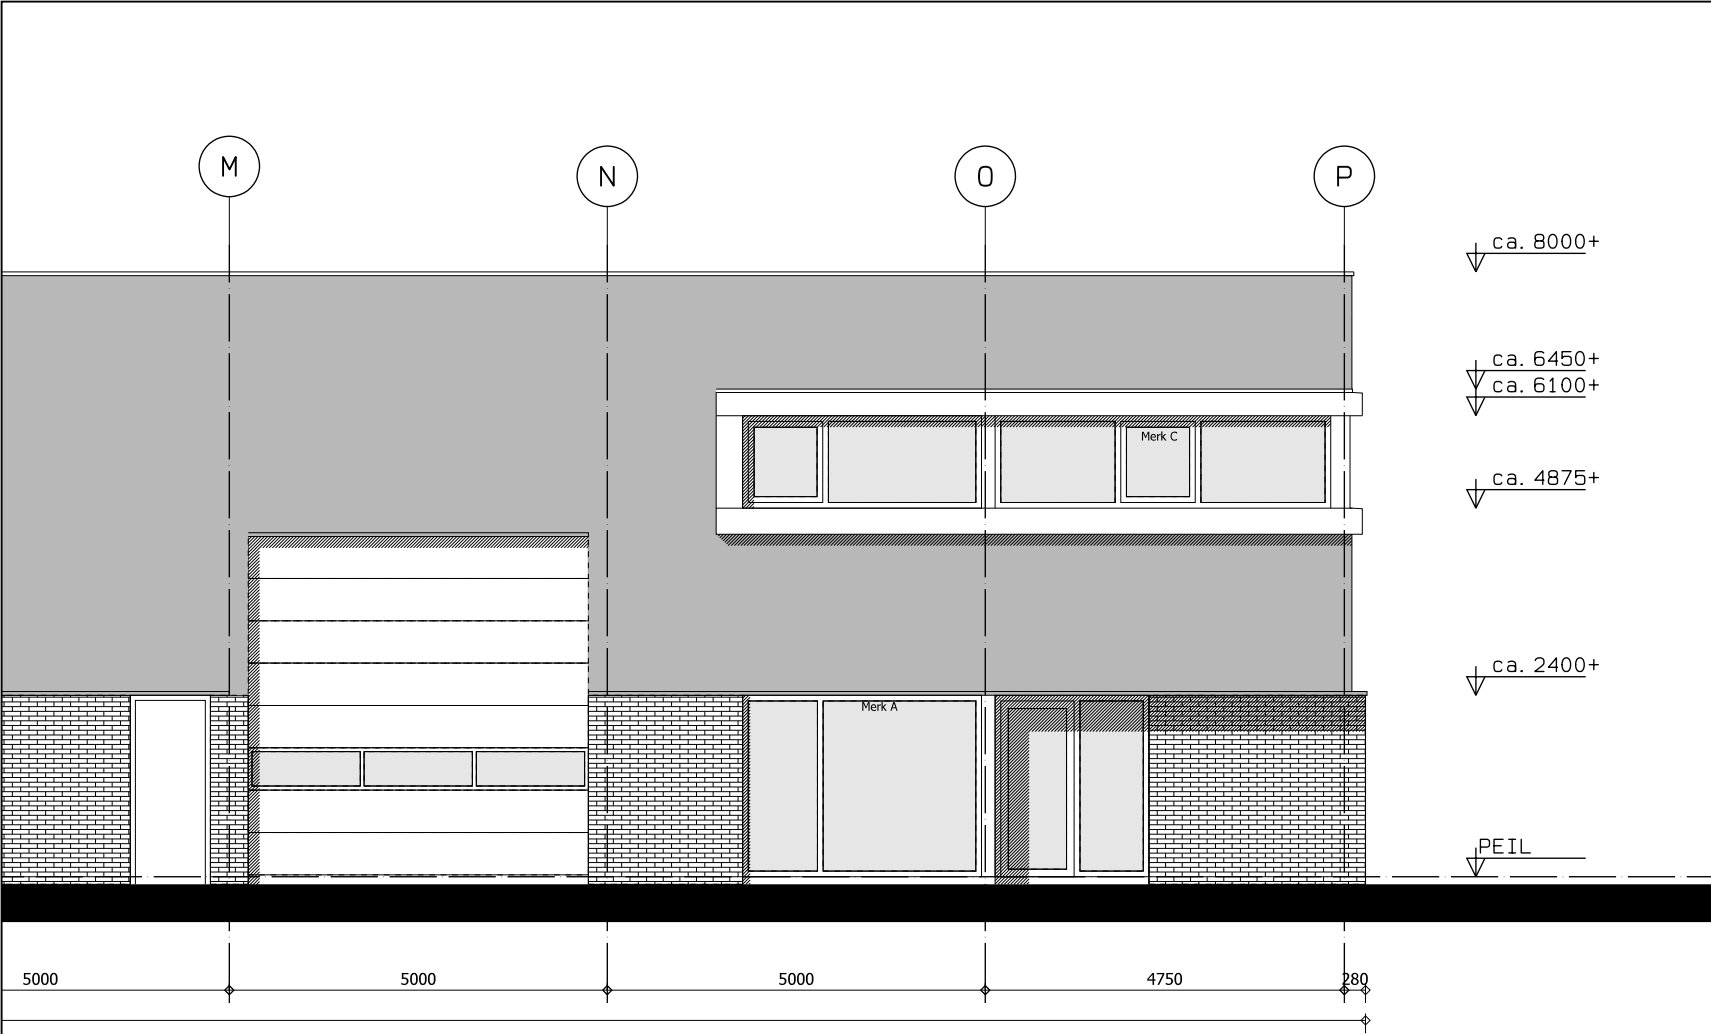


Voorgevel bestaand(ongewijzigd)

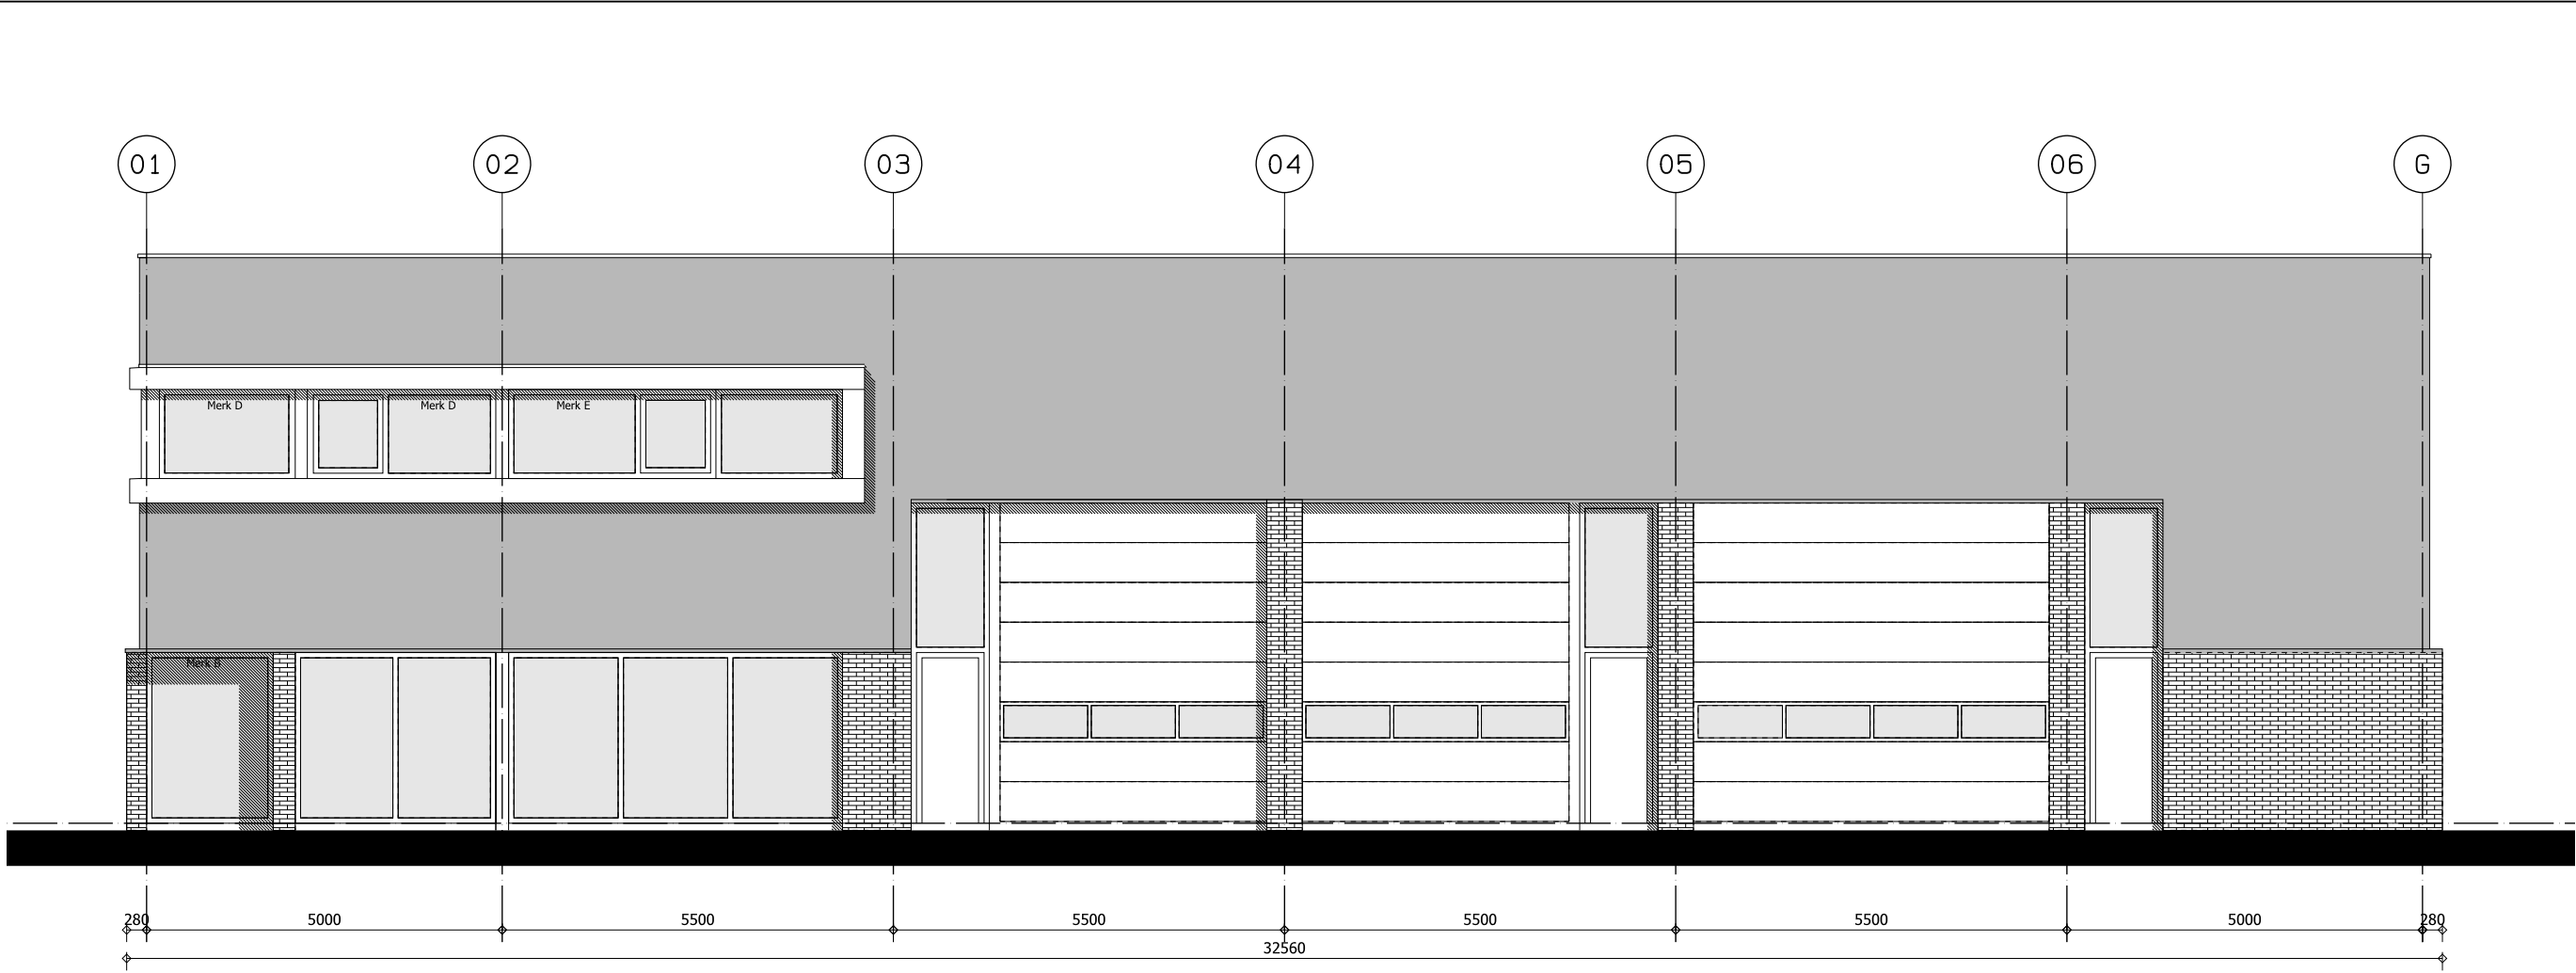


Rechter zijgevel bestaand (ongewijzigd)

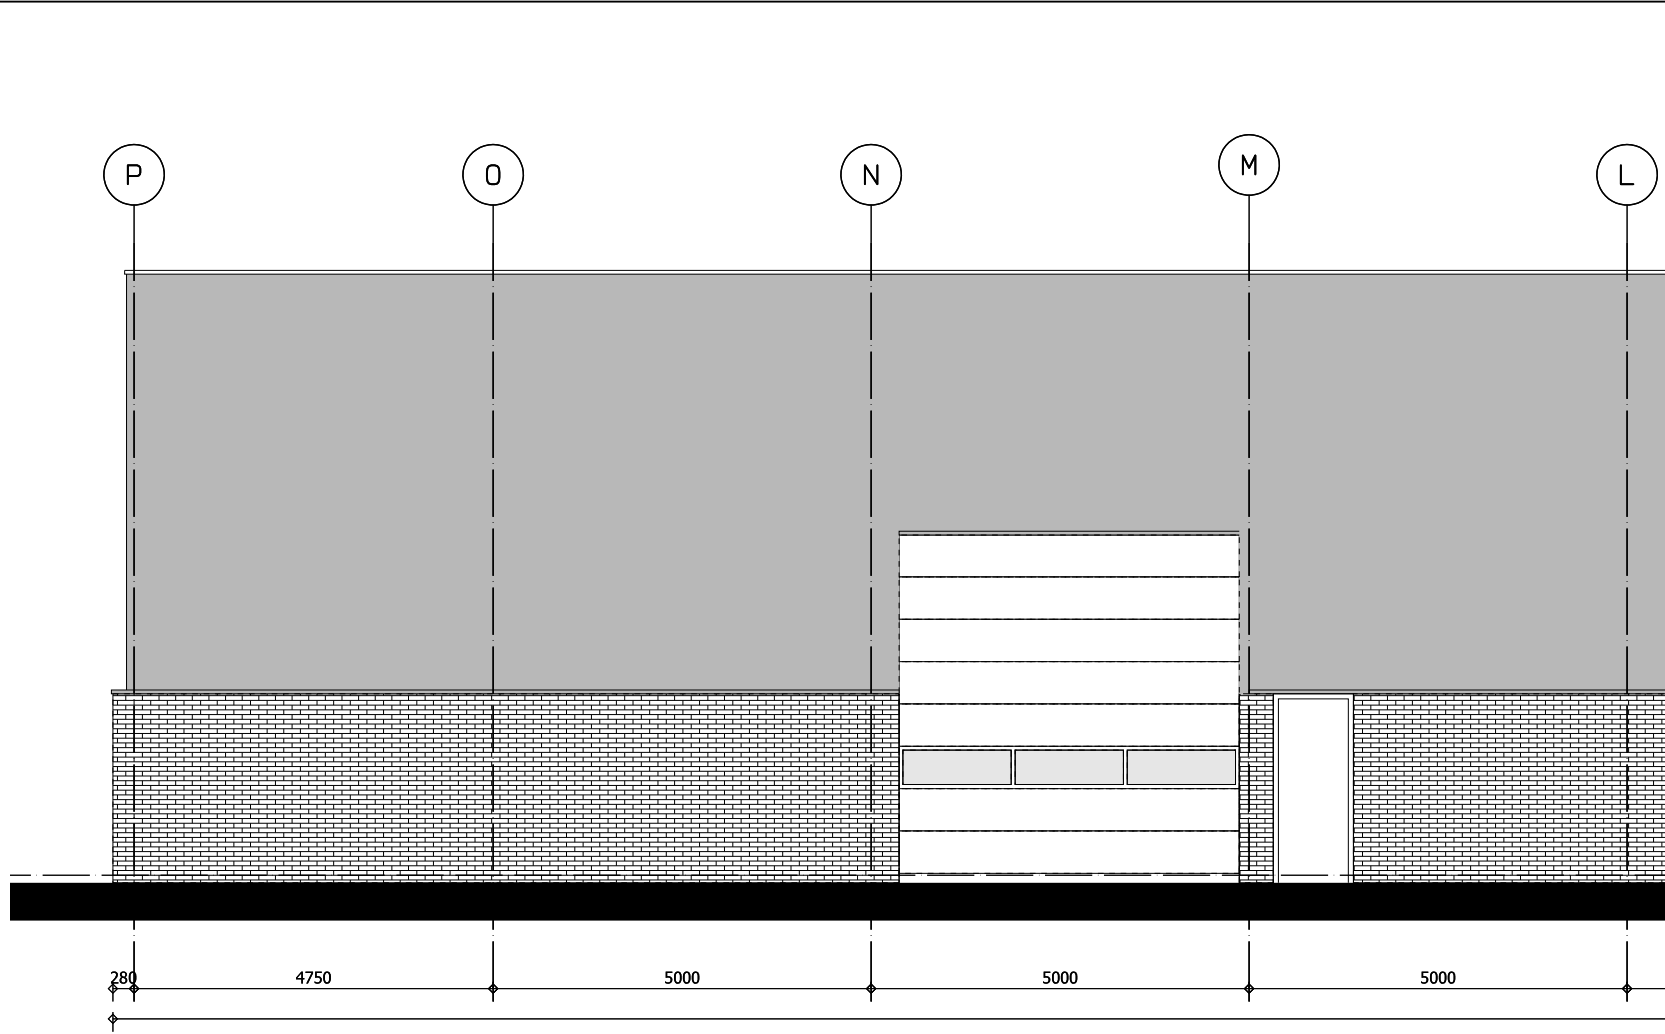

Achtergevel bestaand(ongewijzigd)

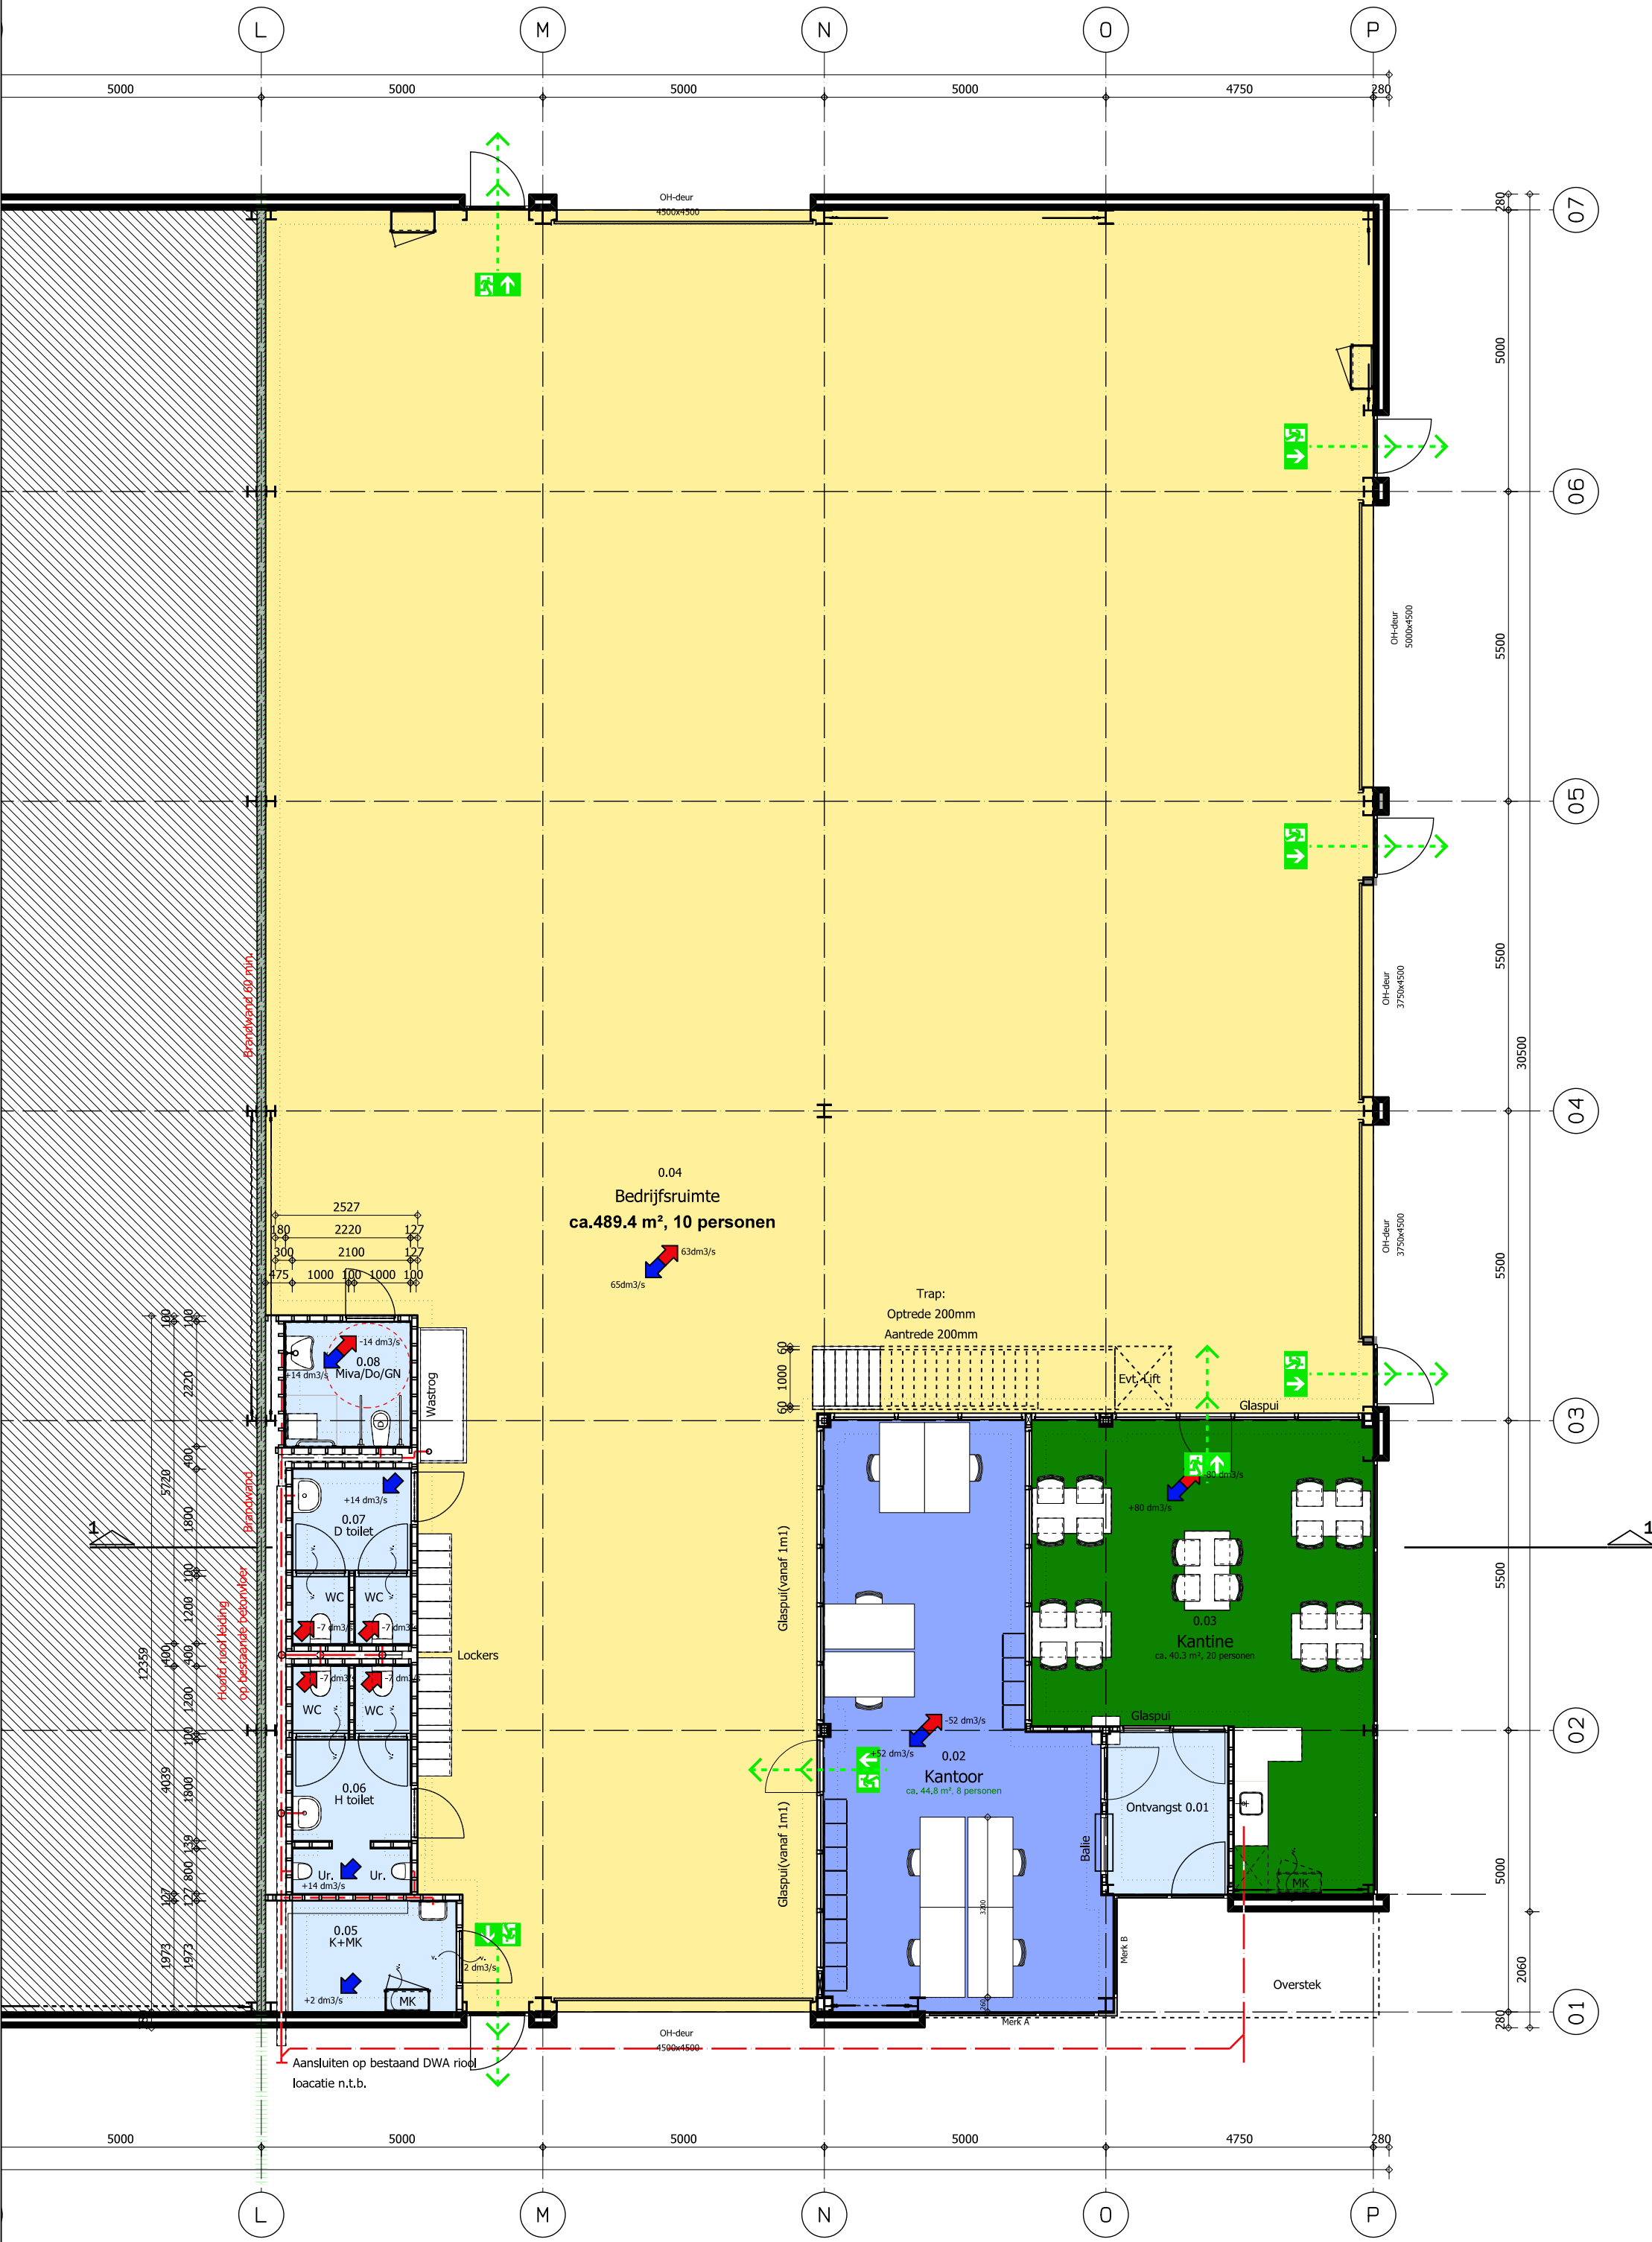


Beganegrond gewijzigd

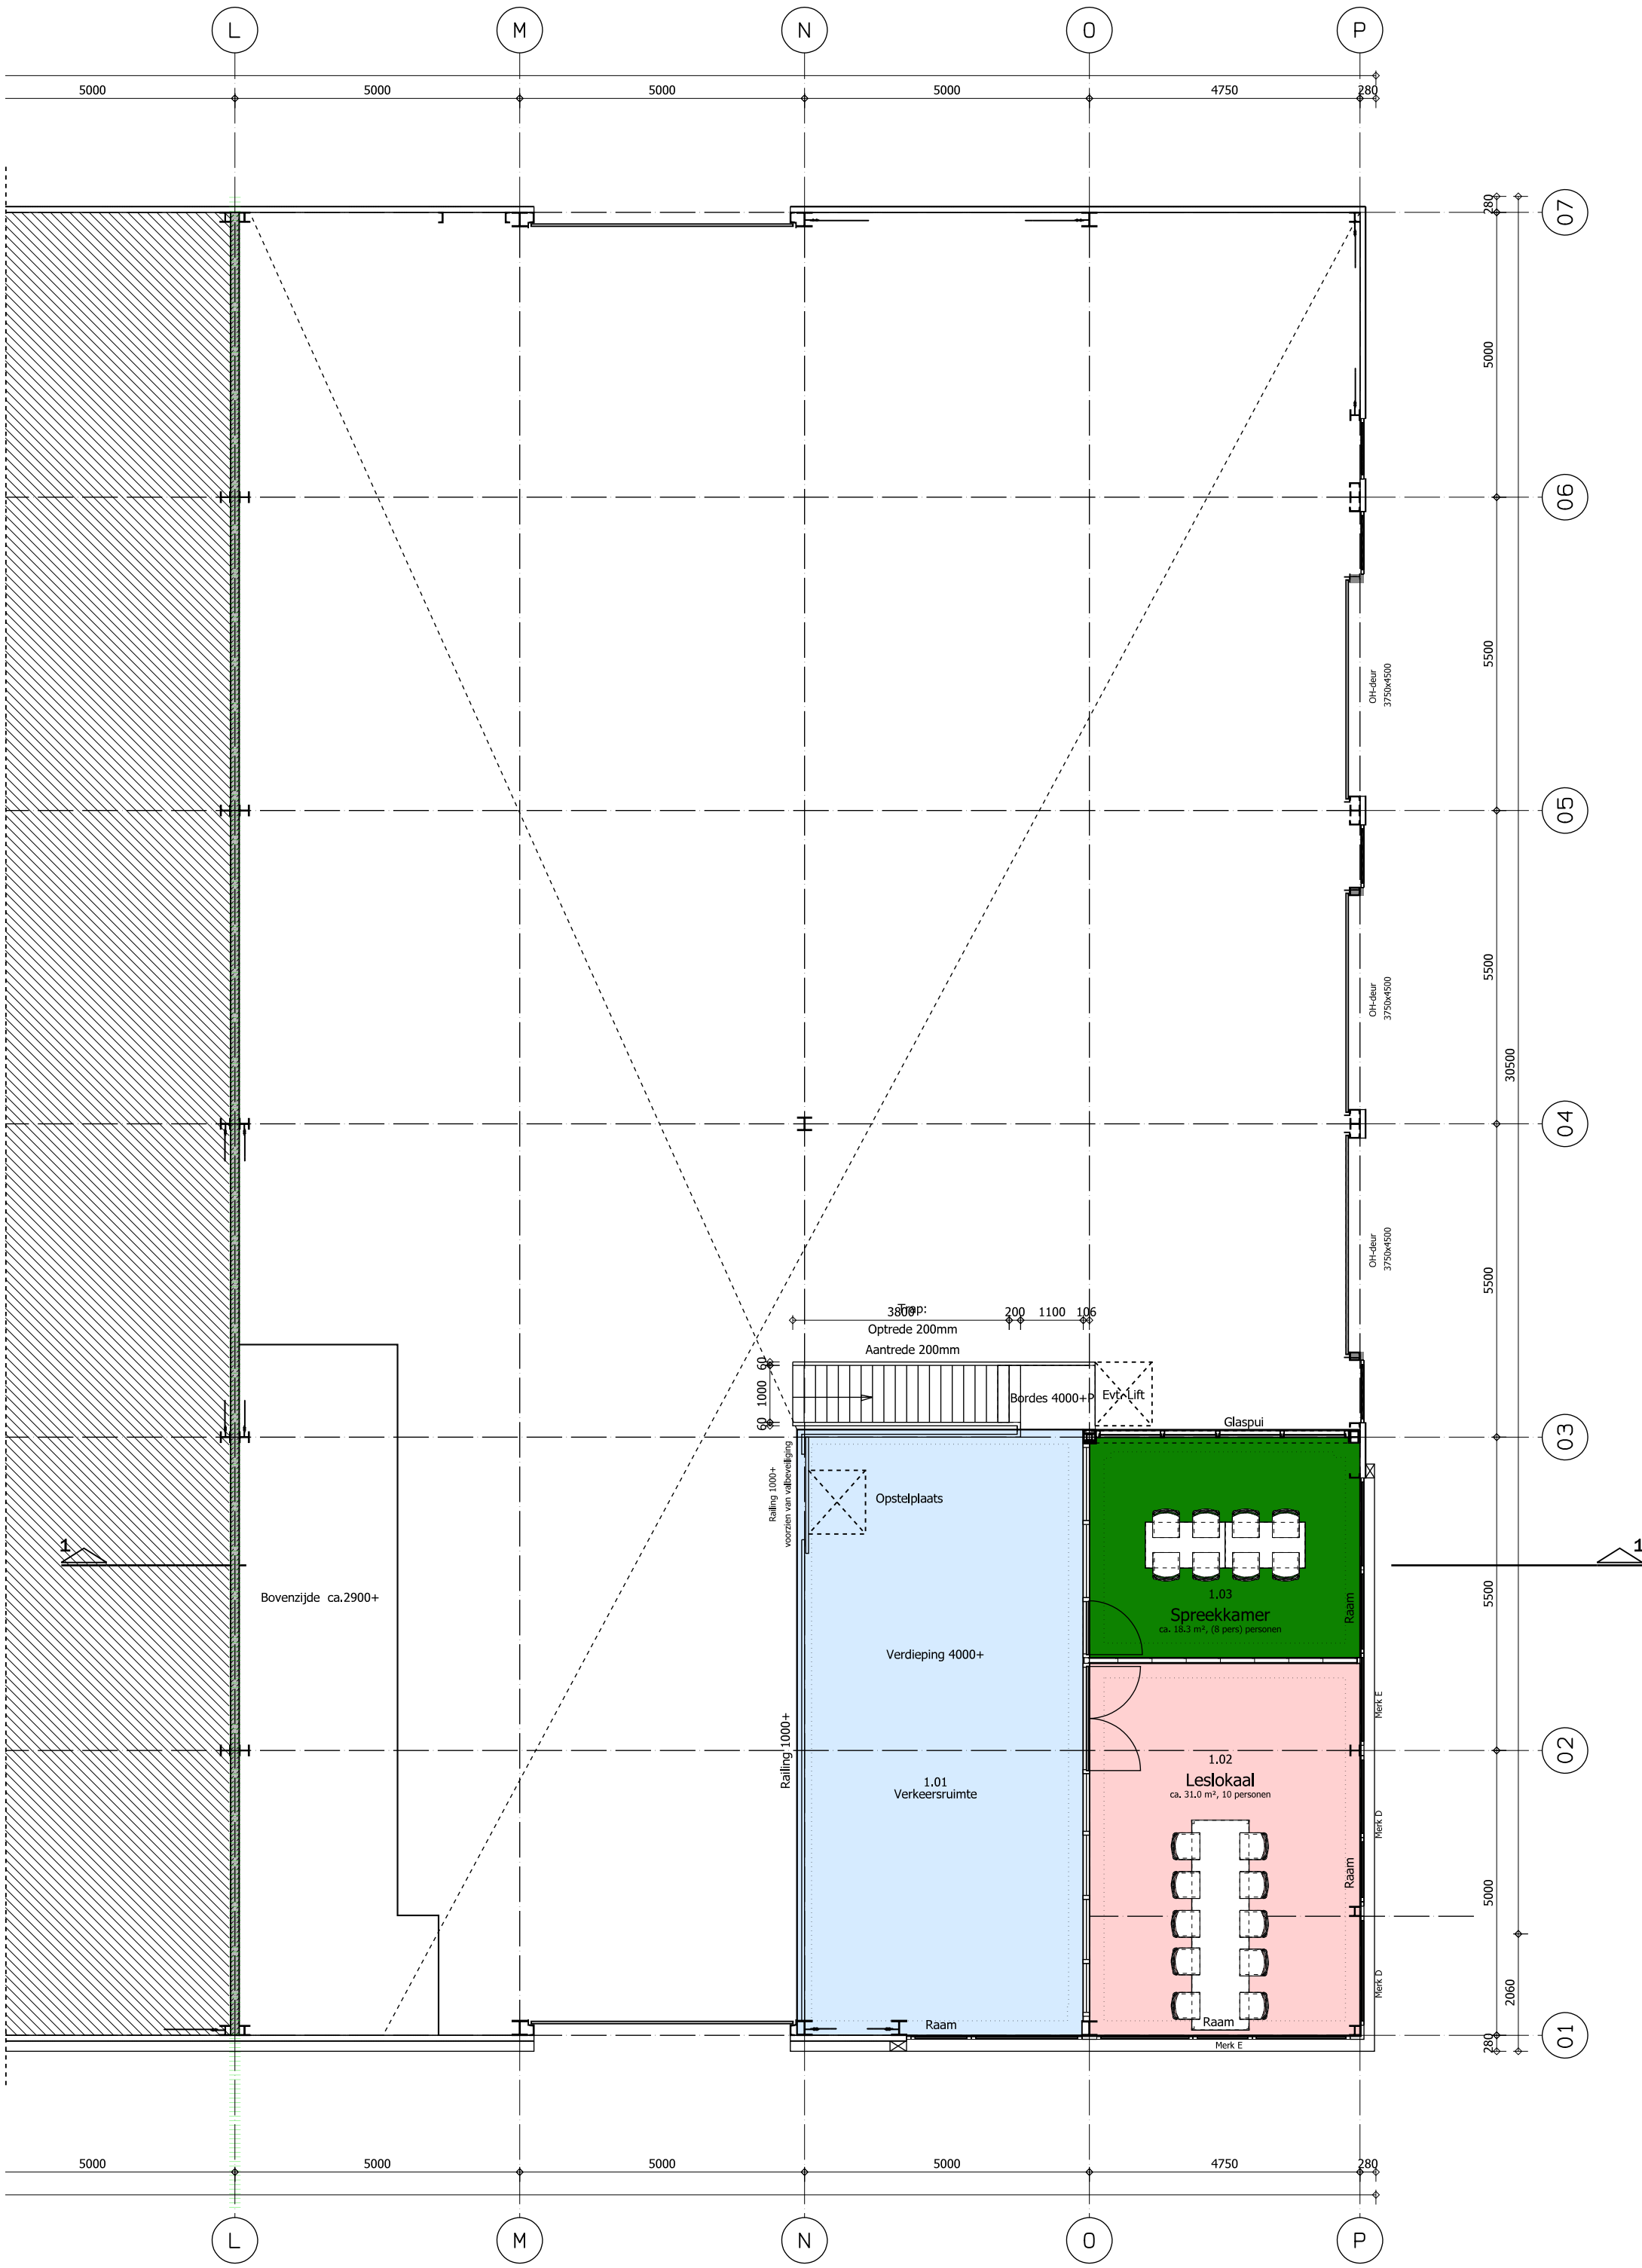

Verdieping nieuw 4000+P

Materiaal en kleurgebruik bestaand


onderdeel	materiaal	kleur
gevels	geïsoleerd sandwichpaneel	ral 7031; blauwgrijs
- plint gebouw	metseklwerk	baksteen w.f. rood/bruin
- voegwerk	voegmortel	donker grijs
kozijnen	aluminium	ral 7021; zwartgrijs
- ramen	aluminium	ral 7021; zwartgrijs
- deuren	aluminium	ral 7021; zwartgrijs
- overheaddeuren	geïsoleerd paneel	ral 7045; telegrijs 1
- raamkaders	aluminium zetwerk	ral 7045; telegrijs 1
dakbedekking platdak	kunststof	zwart

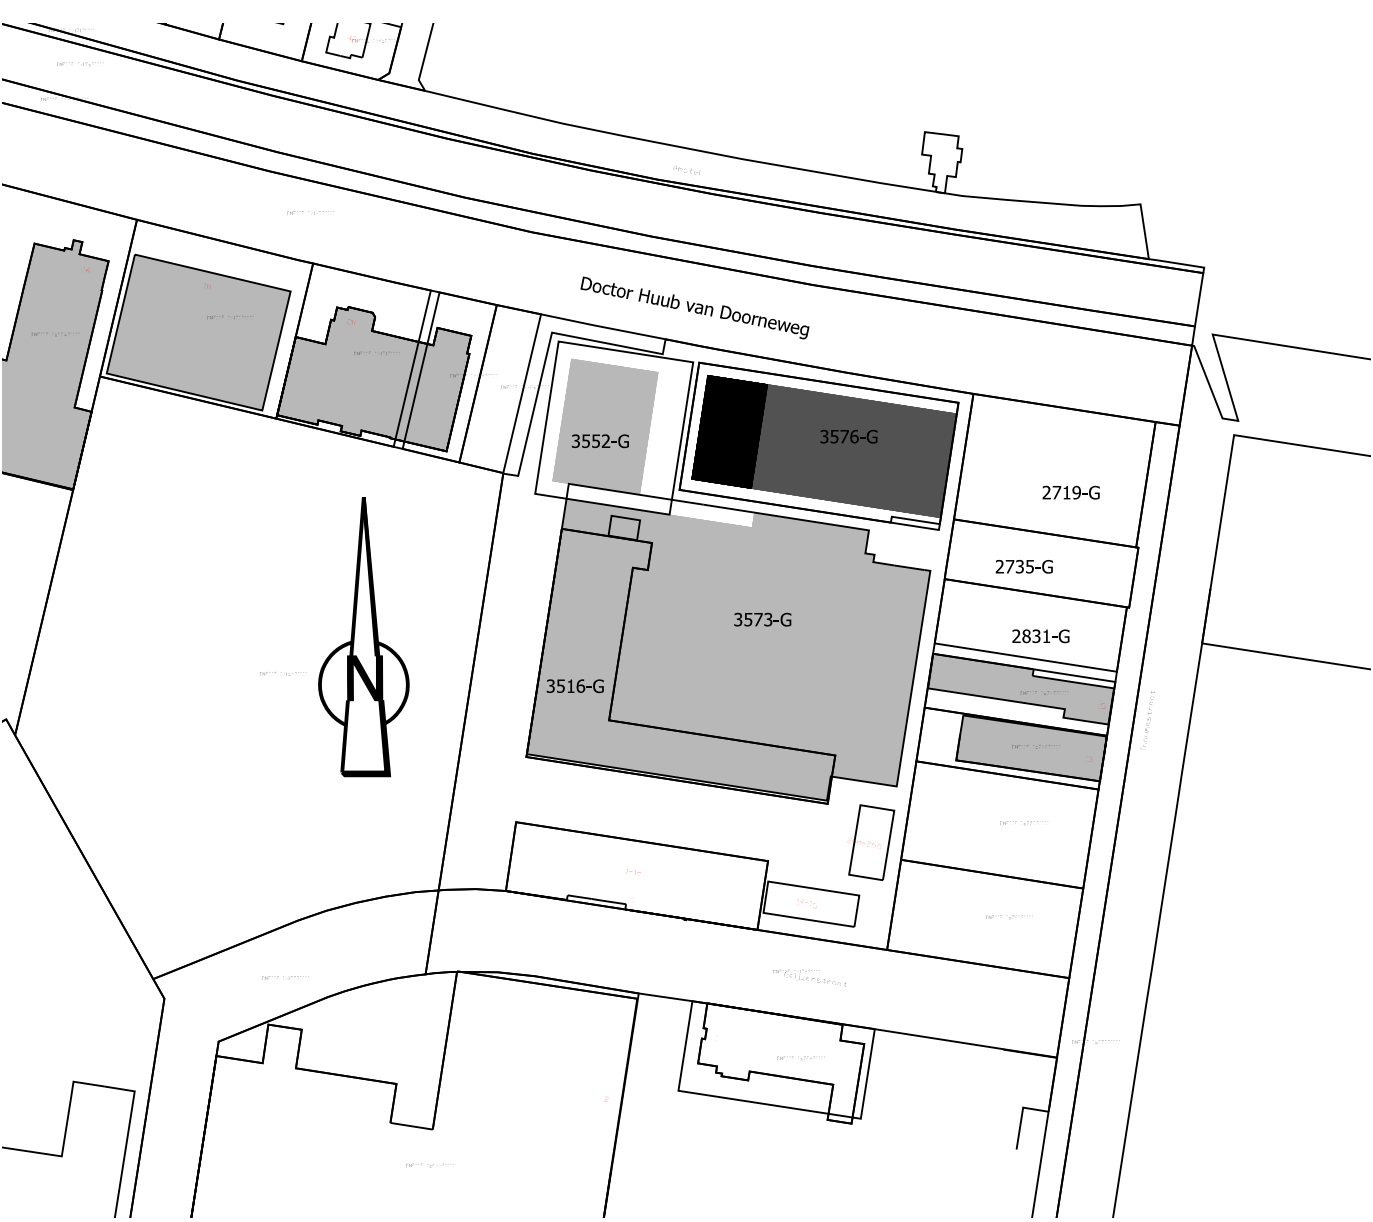

Situatie

Gemeente: Deurne
Doctor Huub van Doorneweg 24
Sectie: E nr.: 3576-G
Schaal: 1: 2500

ALLE MATEN IN HET WERK TE CONTROLEREN

 

Betreft: Interne verbouwing bedrijfspan
A.d. Doctor Huub van Doorneweg 24
5753 PM te Deurne

Opdr.gew.: [Redacted]

Onderdeel: Definitief ontwerp
Gevels/Beganegrond/verdieping gewijzigd

Schaal: 1: 100

Get.: [Redacted]

Formaat: A0

Tel.:
Fax:
KVK:

Blad nr.:

J0-01
02