


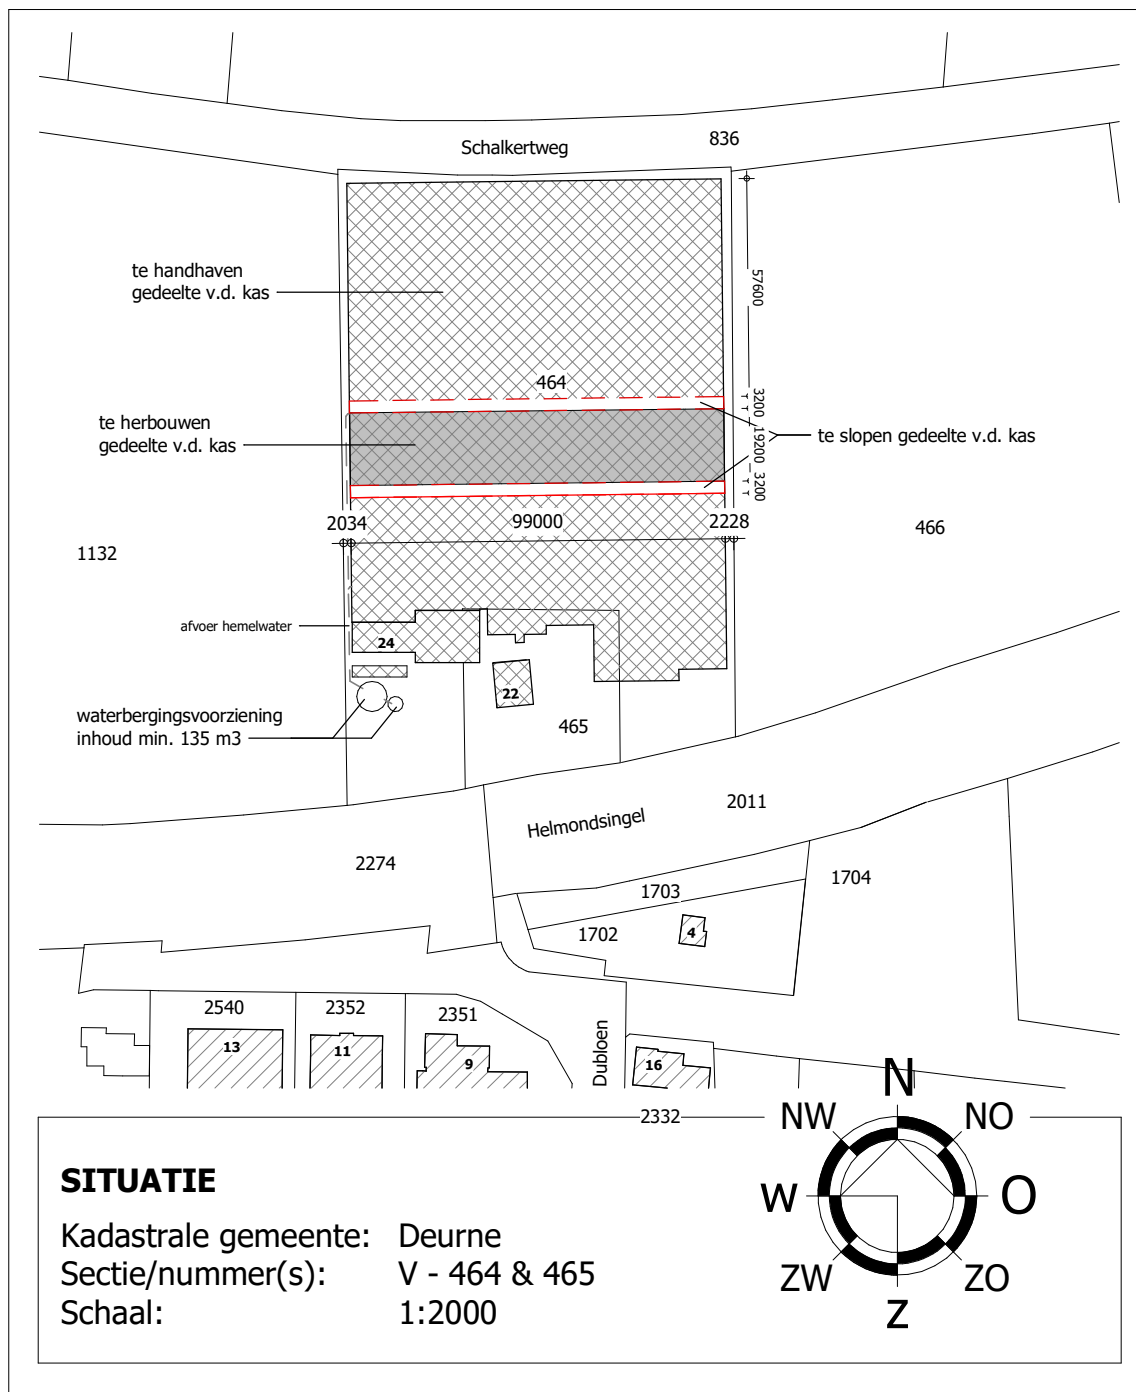

PROJECTNUMMER
17120.H041

TEKENING
Situatietekening

ONDERWERP
Te vernieuwen kas aan de Helmondsingel 22 te Deurne

TEKENAAR

SCHAAL
1:2000

BLAD
1-01

DATUM
21-10-2022

WIJZIGINGEN

1^e
2^e
3^e
4^e