


nieuwe locatie kerstbomen verkoop

↳ looprichting

$$= \boxed{x} \text{ caravan}$$

1 x hek van 3.60 m, dit hek komt + 0,5 m op voetgangerspa

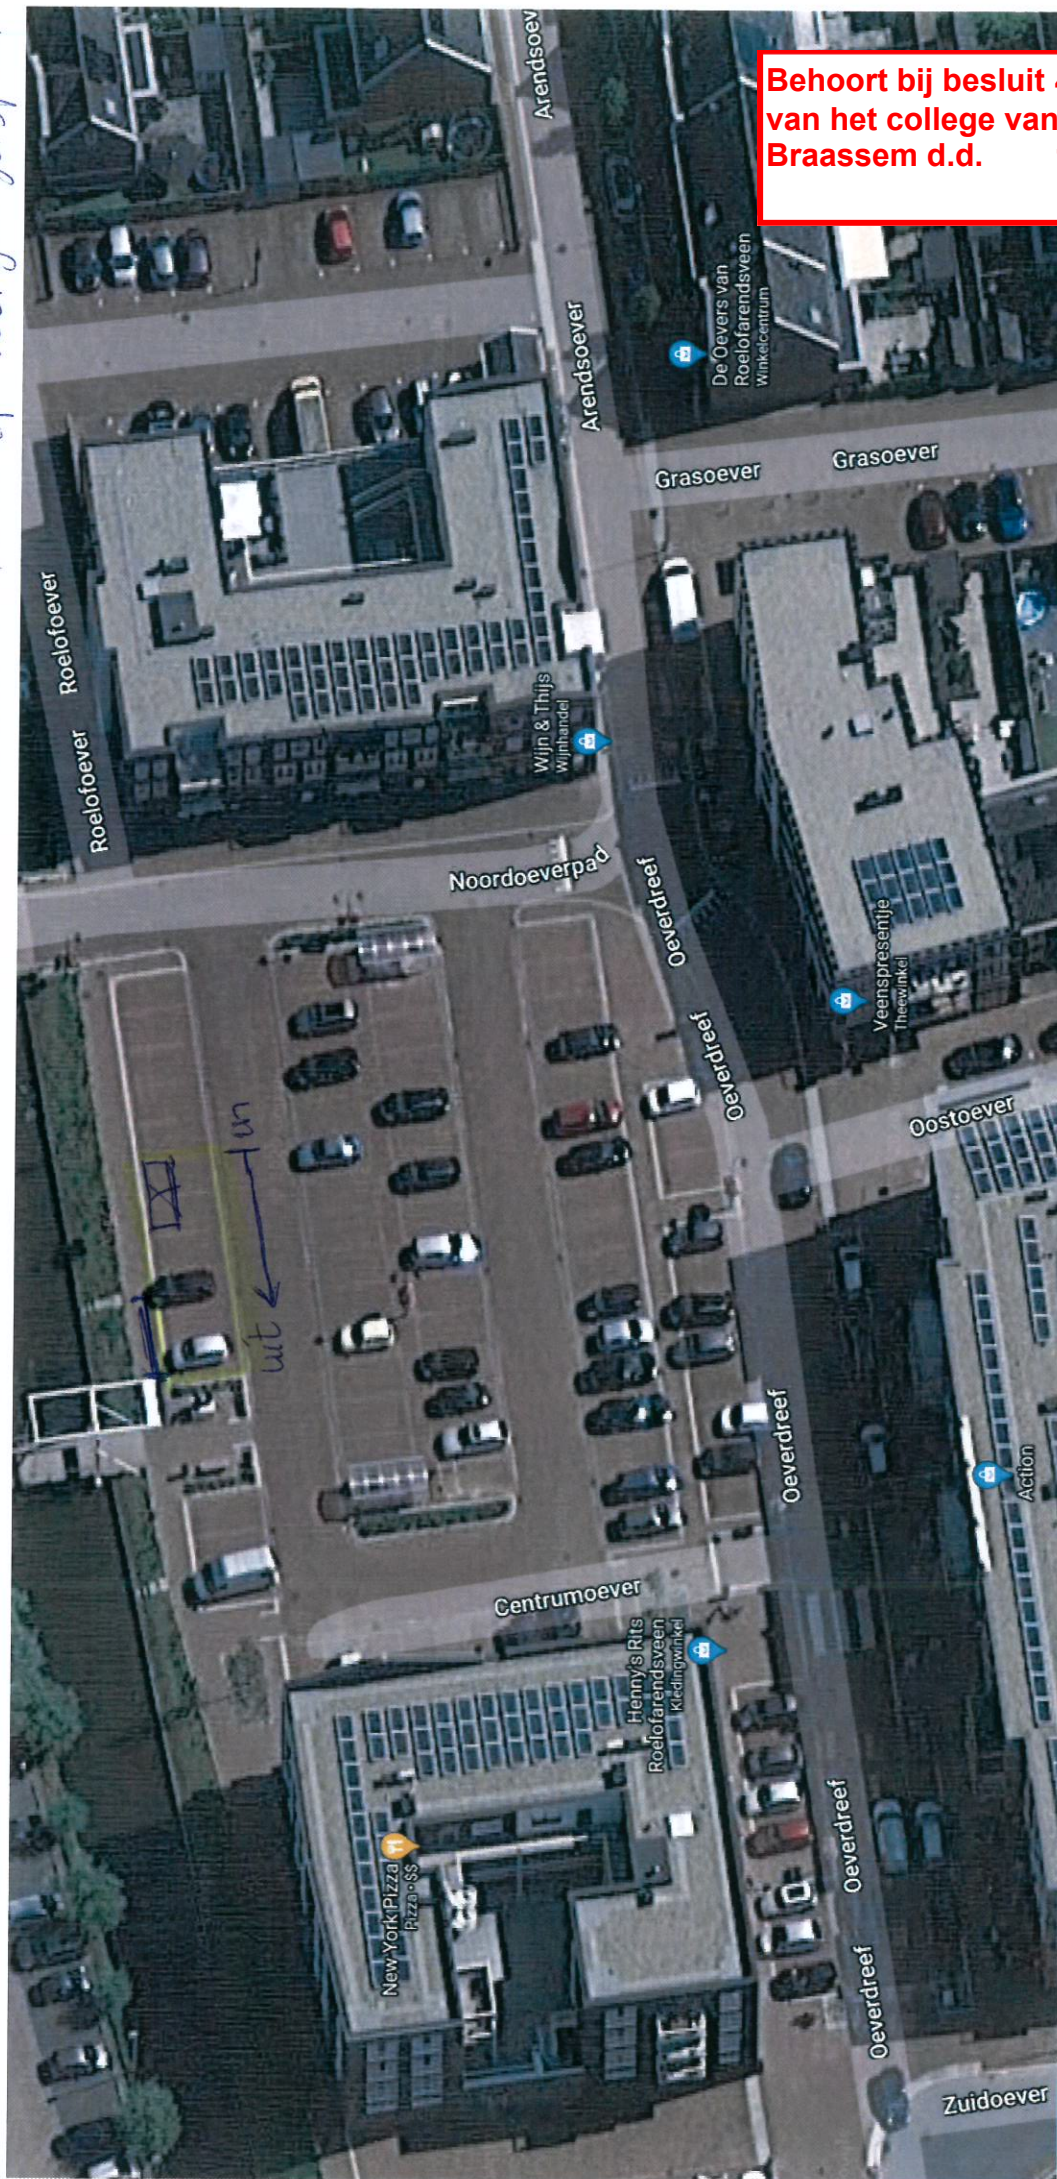

**Behoort bij besluit 495689
van het college van Kaag en
Braassem d.d. 18-11-2022**