
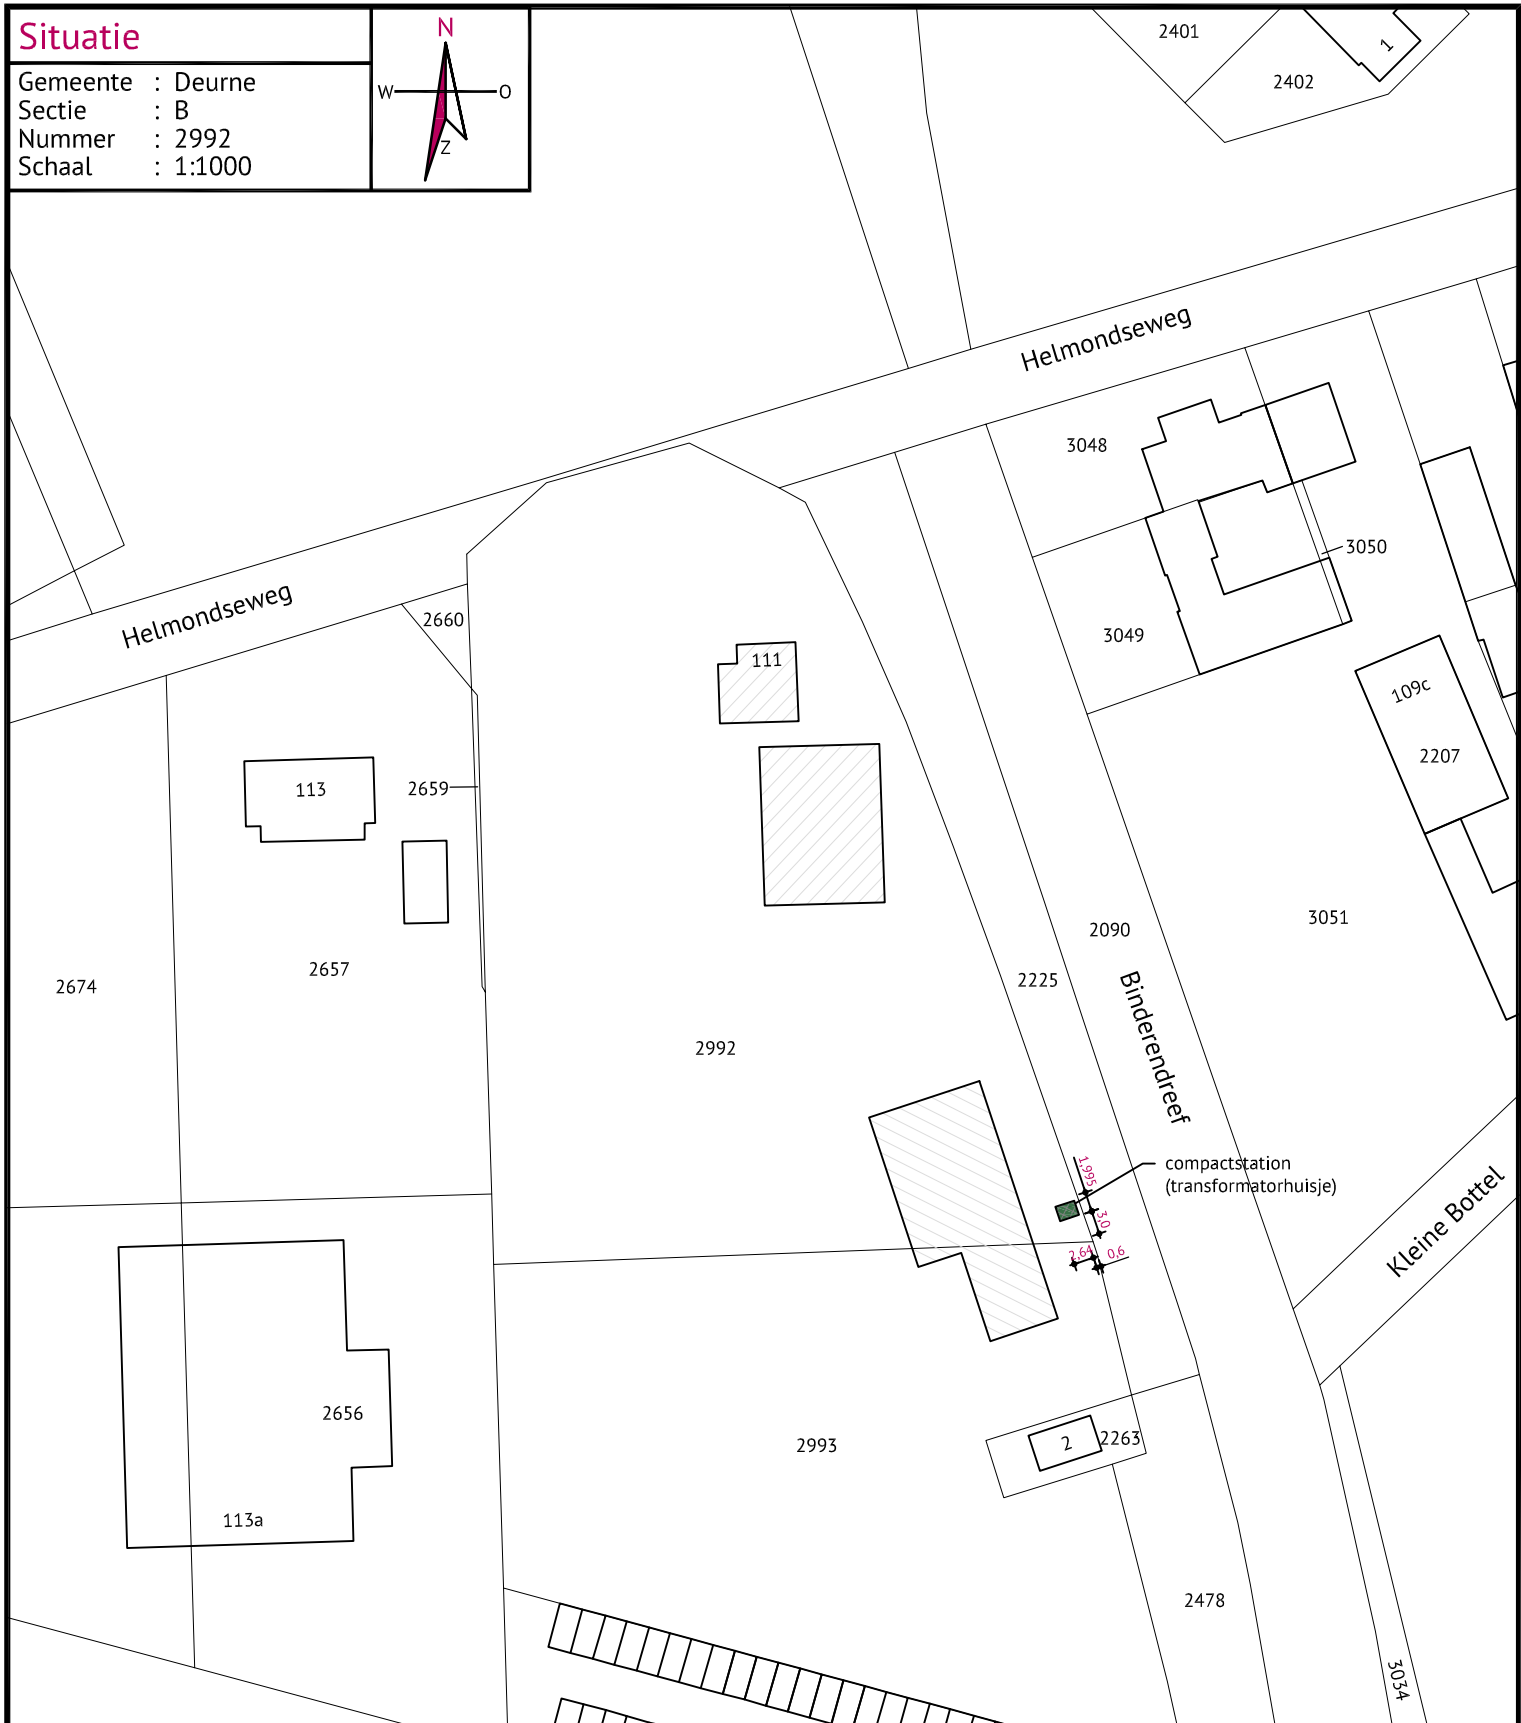


Situatie

Gemeente : Deurne
Sectie : B
Nummer : 2992
Schaal : 1:1000

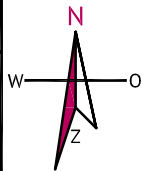

Datum: 17-11-2022

Gewijzigd:

Project: Situatieschets behorende bij de Omgevingsvergunning voor het plaatsen van een compactstation (transformatorhuisje)

Opdrachtgever: Alptax Taxi Service B.V.
Helmondseweg 111
5751PH Deurne

Locatie: Helmondseweg 111 te Deurne

Schaal: 1:1000

Formaat: A4

Blad: 01/01

ALLE RECHTEN VOORBEHOUDEN