



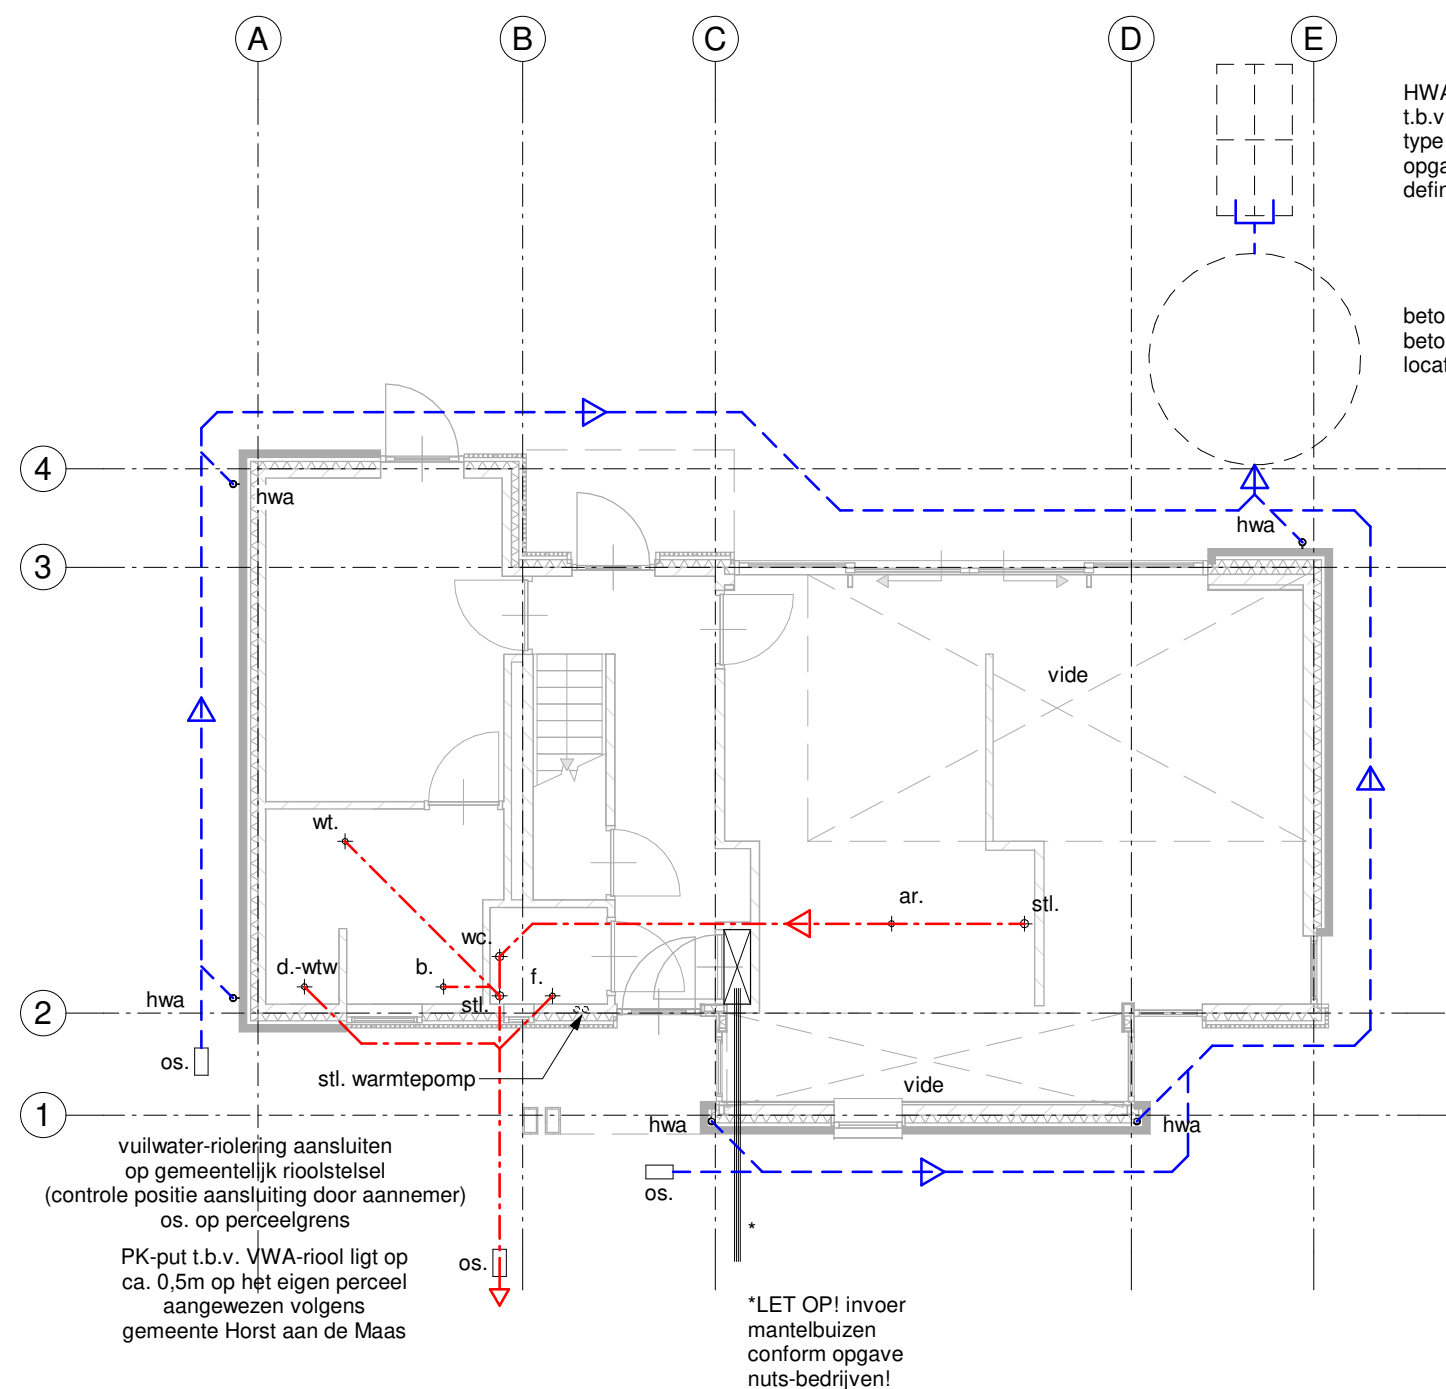

BEGANE GROND
- rioleringsoverzicht begane grond

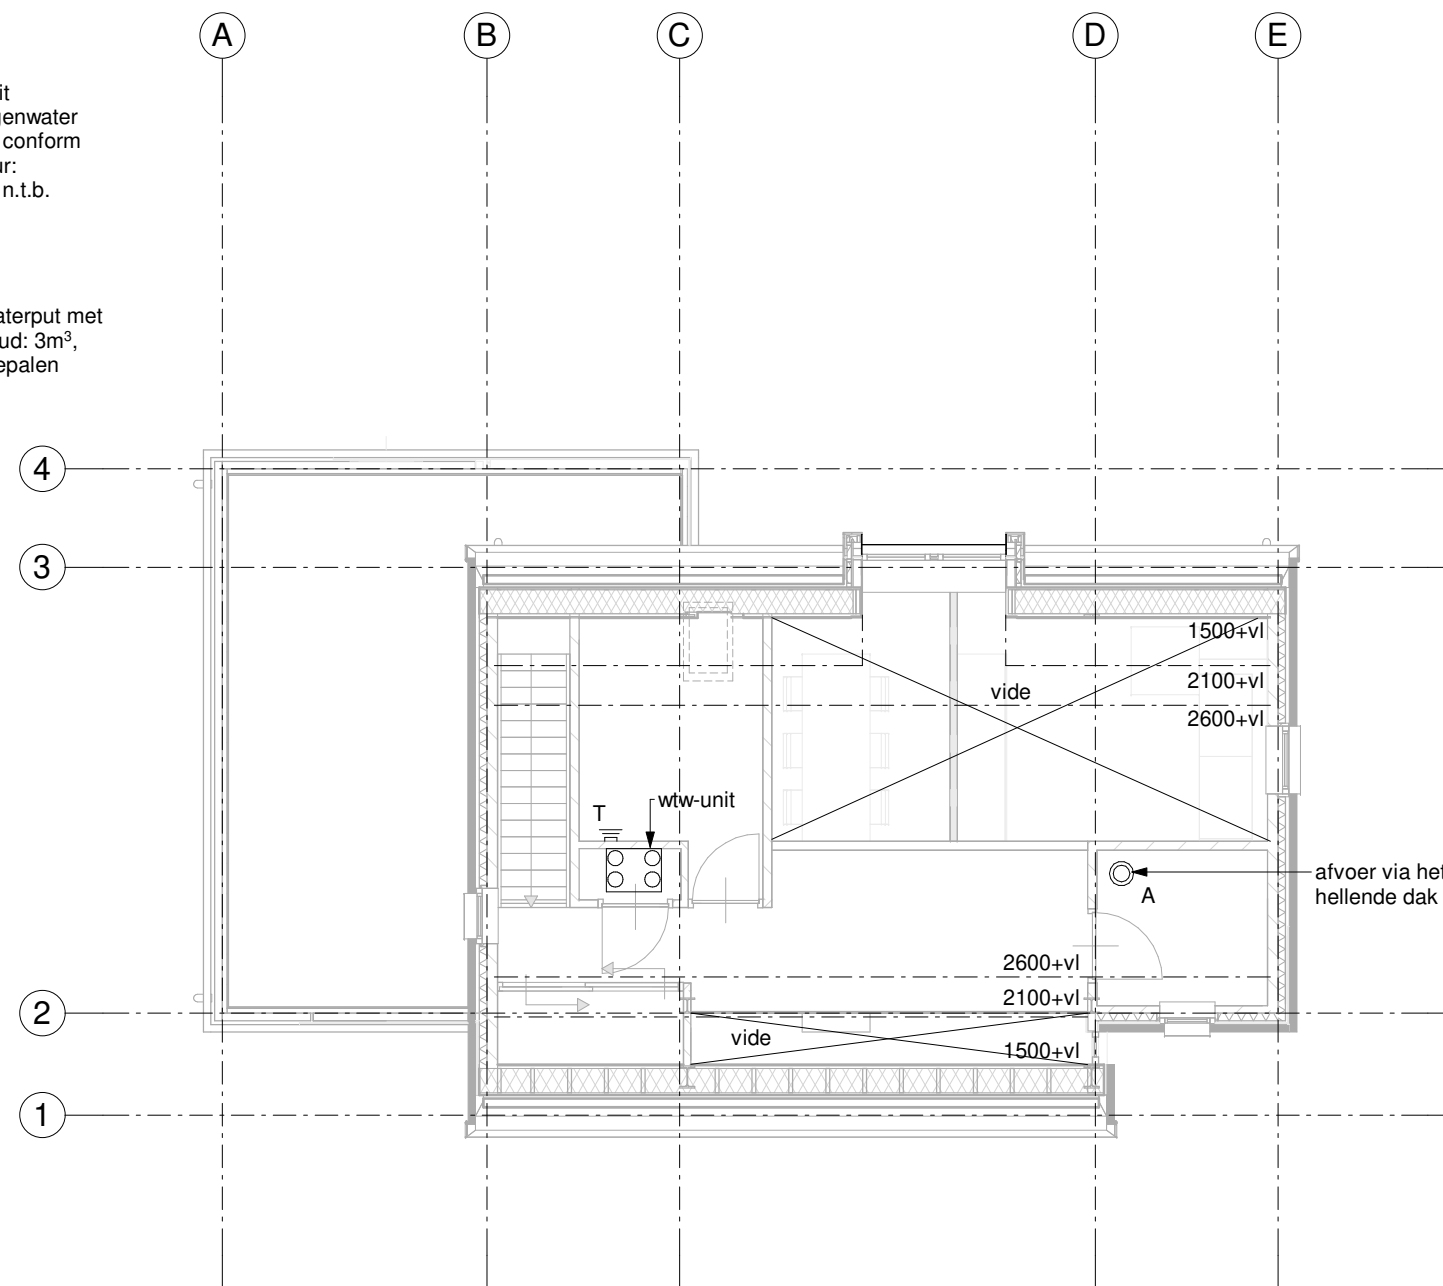

1e VERDIEPING
- ventilatie via het hellende dak



BEGANE GROND
- rioleringsoverzicht in 1e verdiepingsvloer
- ventilatie in 1e verdiepingsvloer

RIOLERING

DOUCHE-WARMTE TERUGWINNING VAN TOEPASSING

- = leidingtracé vuilwaterafvoer
(uitvoeren in bruin PVC)
- = leidingtracé hemelwaterafvoer
(uitvoeren in grijsblauw PVC)

hwa.	= hemelwaterafvoer Ø80mm; (ZINK EN PE) aansluiten middels sifon op riolering hwa-afvoeren v.v. bladvangsers	con.	= condensafvoer Ø40mm
stl.	= standleiding Ø110mm	b.	= bad Ø75mm
wc.	= watercloset Ø110mm	d.-wtw	= douche-wtw Ø75mm
f.	= fonteinje Ø50mm	ar.	= aanrecht Ø75mm
wa.	= wasautomaat Ø75mm	wt.	= wastafel Ø75mm
dr.	= wasdroger Ø50mm	os.	= ontstoppingsstuk
		LET OP!	Alle stand- en beluchtungsleidingen geluidswerend bekleden!

VENTILATIE

MECHANISCHE VENTILATIE MET WARMTETERUGWINUNIT TOEPASSEN

Leidingen en toe- / afvoerventielen gebalanceerd mechanisch ventilatiesysteem conform opgave installateur, met inachtneming gestelde eisen in het bouwbesluit.

I.v.m. ventilatie onderzijde binnendeuren voldoende hangnaad geven of roosters plaatsen in deuren.

LET OP! Toe- en afvoerventielen, alsmede toe- en afvoerleidingen mechanisch ventilatiesysteem slechts 'indicatief'; definitieve positionering conform opgave installateur!

Zie voor ventilatie ook 'Bouwbesluitgegevens'!

- = toevoerleiding mechanische balans-ventilatie
- = afvoerleiding mechanische balans-ventilatie
- || T/A = wandventiel; toevoer of afvoer
- ⊙ T/A = plafondventiel; toevoer of afvoer

novaedes
ARCHITECTEN & CONSTRUCTEURS

project:	NIEUWBOUW WONING Hoofdstraat te Lottum	projectnr: 21-512
onderdeel:	TECHNISCH ONTWERP - aanvraag omgevingsvergunning Ventilatie- en rioleringsoverzichten	tekening: TO-02
opdrachtgever:	Dhr. R. (René) van Rengs Stokstraat 15A, 5961TN Horst	datum: 19-04-2022
		formaat: A2
		schaal: 1:100
		getekend: FZ