



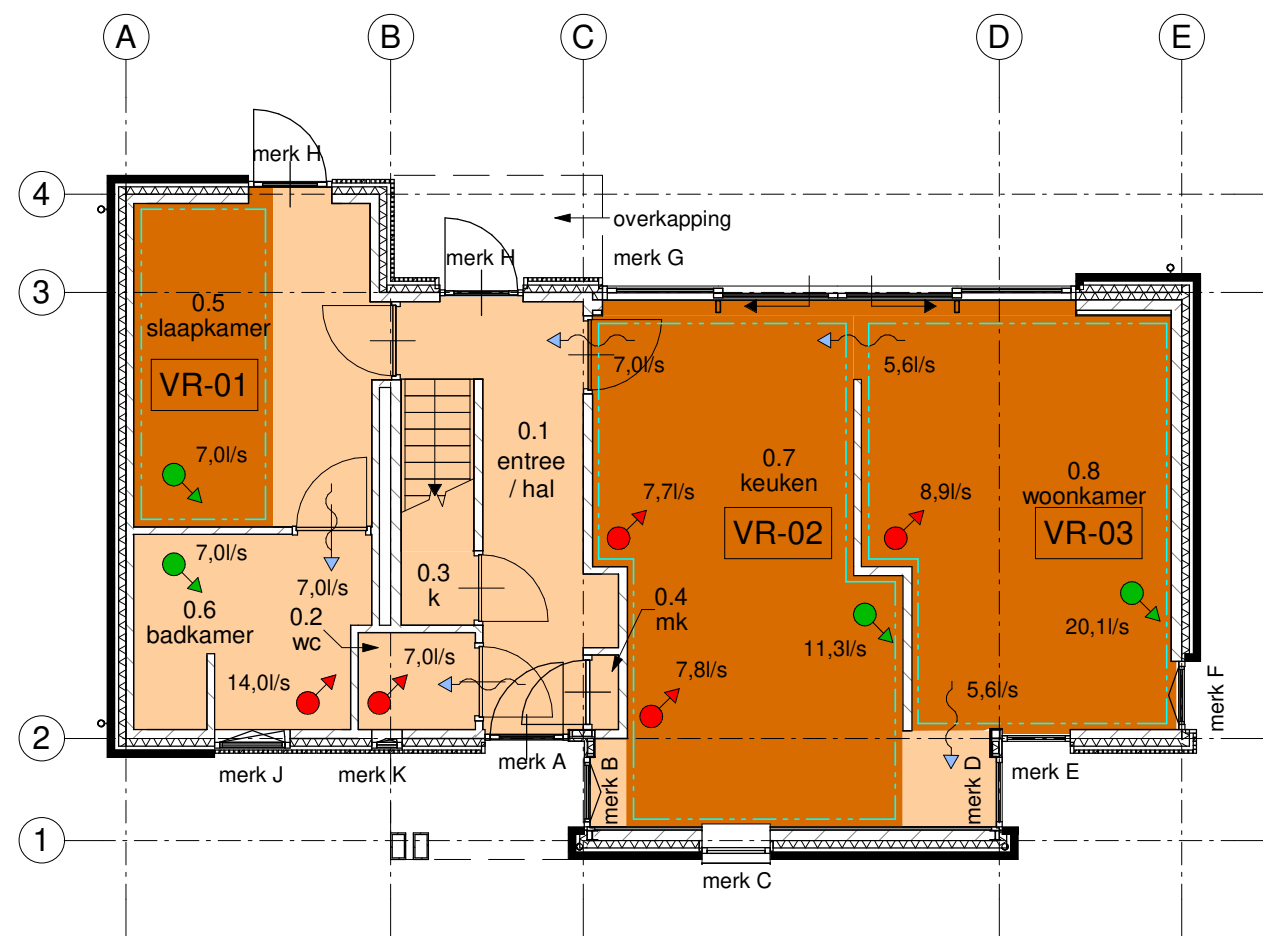

BEGANE GROND
G.O. - V.R. - V.G. - overzicht ventilatie

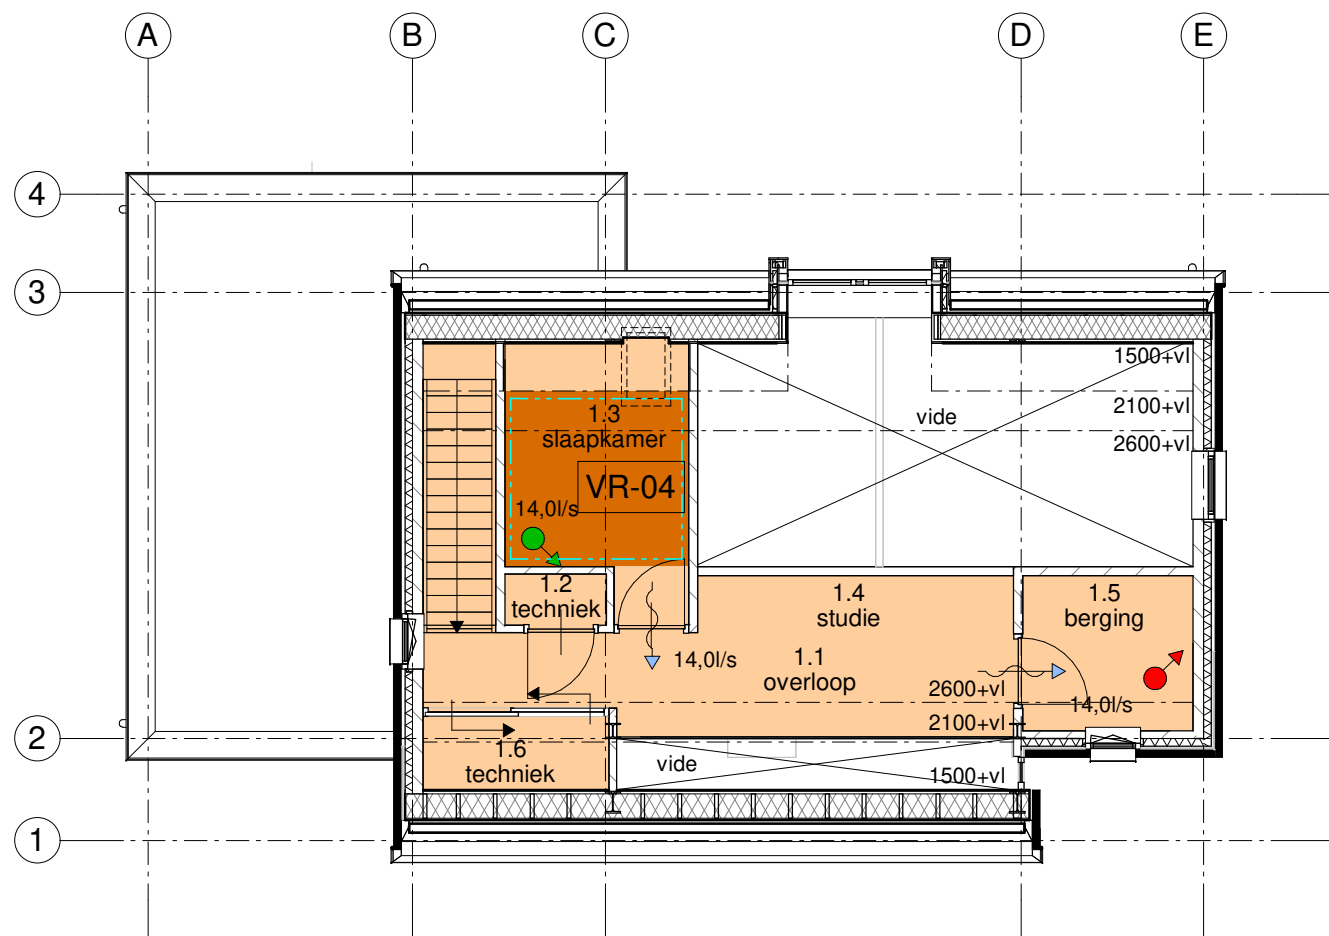

1e VERDIEPING
G.O. - V.R. - V.G. - overzicht ventilatie

ALGEMEEN RENVOOI

- = gebruiksoppervlakte
- = verblijfsruimte; tevens gebruiksoppervlakte
- = woonfunctie
- = verblijfsgebied
- = begrenzing thermische schil woonfunctie
- x = mechanische afvoer ventilatielucht; x in dm3/s
- x = mechanische toevoer ventilatielucht; x in dm3/s
- x = overstroom ventilatielucht; x in dm3/s


VENTILATIE

MECHANISCHE VENTILATIE MET WARMTETERUGWINUNIT TOEPASSEN


Mechanische toevoer:		Mechanische afvoer:	
ruimte 0.5	5,4 dm3/sec.	ruimte 0.2	7,0 dm3/sec.
ruimte 0.7	11,3 dm3/sec.	ruimte 0.6	14,0 dm3/sec.
ruimte 0.8	20,1 dm3/sec.	ruimte 0.7	13,9 dm3/sec.
ruimte 1.3	14,0 dm3/sec.	ruimte 0.8	8,9 dm3/sec.
		ruimte 1.5	14,0 dm3/sec.
totaal:	50,8 dm3/sec.	totaal:	57,8 dm3/sec.

GEBRUIKSOPPERVLAKTE (GO)


GO begane grond	=	83,8 m²
GO 1e verdieping	=	33,3 m²
TOTAAL	=	117,1 m²

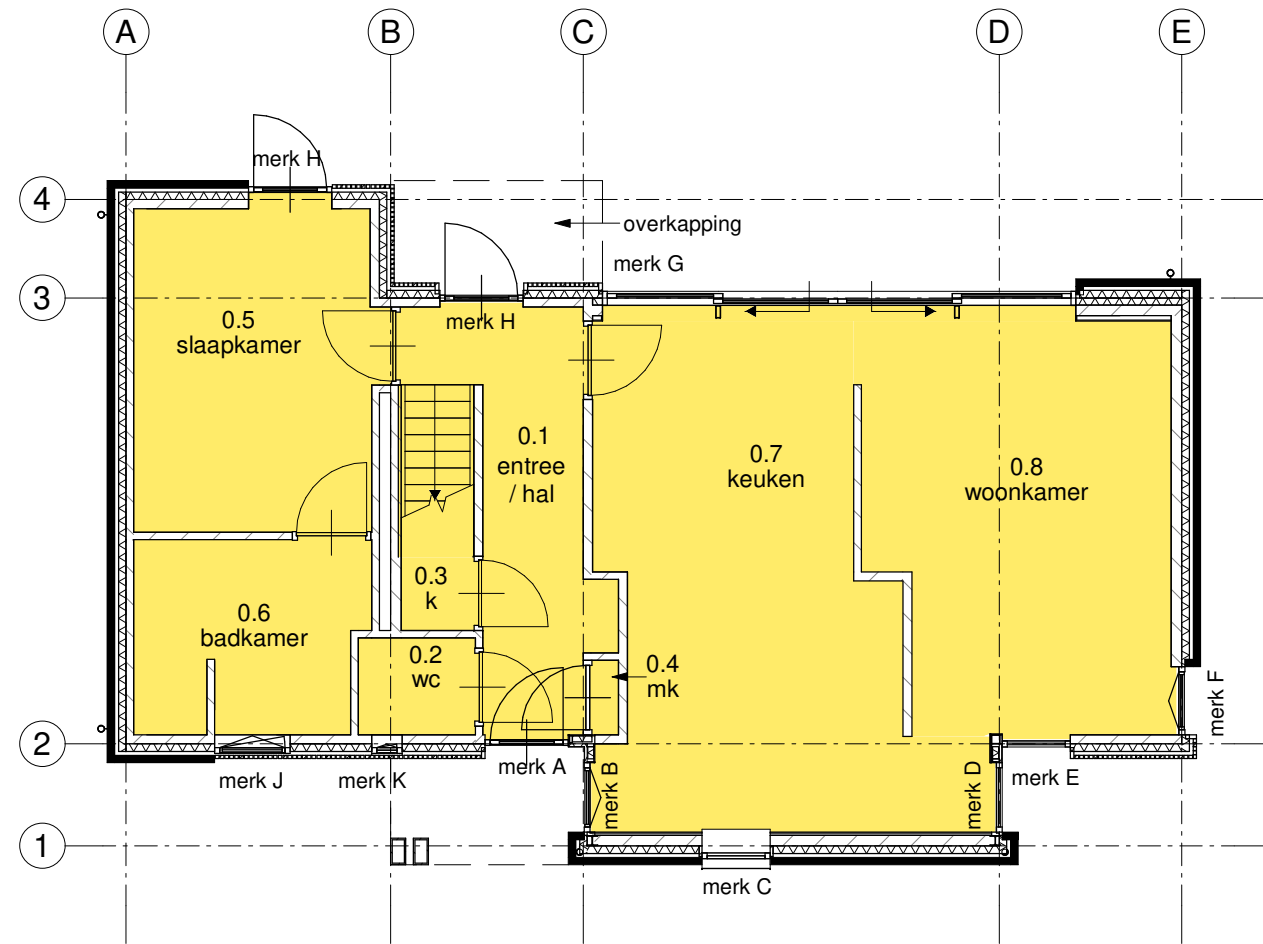

BEGANE GROND
woonfuncties

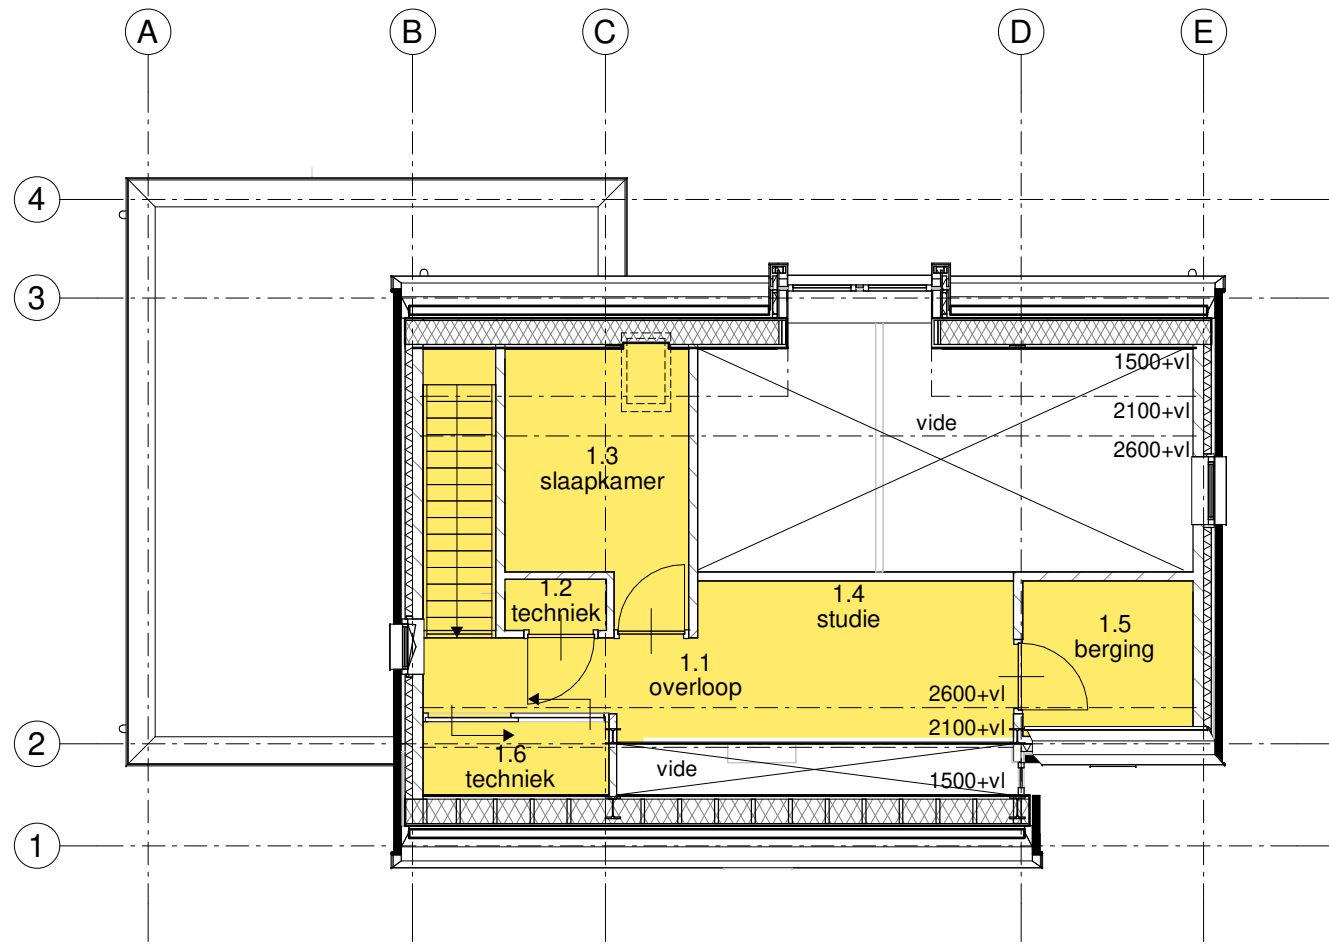

1e VERDIEPING
woonfuncties

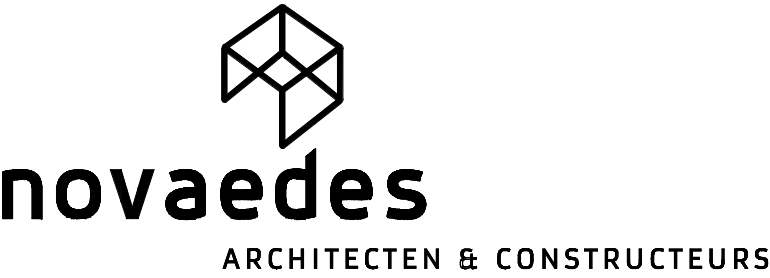

project:	NIEUWBOUW WONING Hoofdstraat te Lottum	projectnr: 21-512
onderdeel:	AANVRAAG OMGEVINGSVERGUNNING Bouwbesluitoverzichten	tekening: BB-01
opdrachtgever:	Dhr. R. (René) van Rengs Stokstraat 15A, 5961TN Horst	datum: 19-04-2022
		formaat: A2
		schaal: 1:100
		getekend: FZ