


1e VERDIEPINGSVLOER / DAKVLOER



1e VERDIEPINGSVLOER / DAKVLOER HOOFDwapening

1e VERDIEPINGSVLOER / DAKVLOER BIJLEGWAPENING

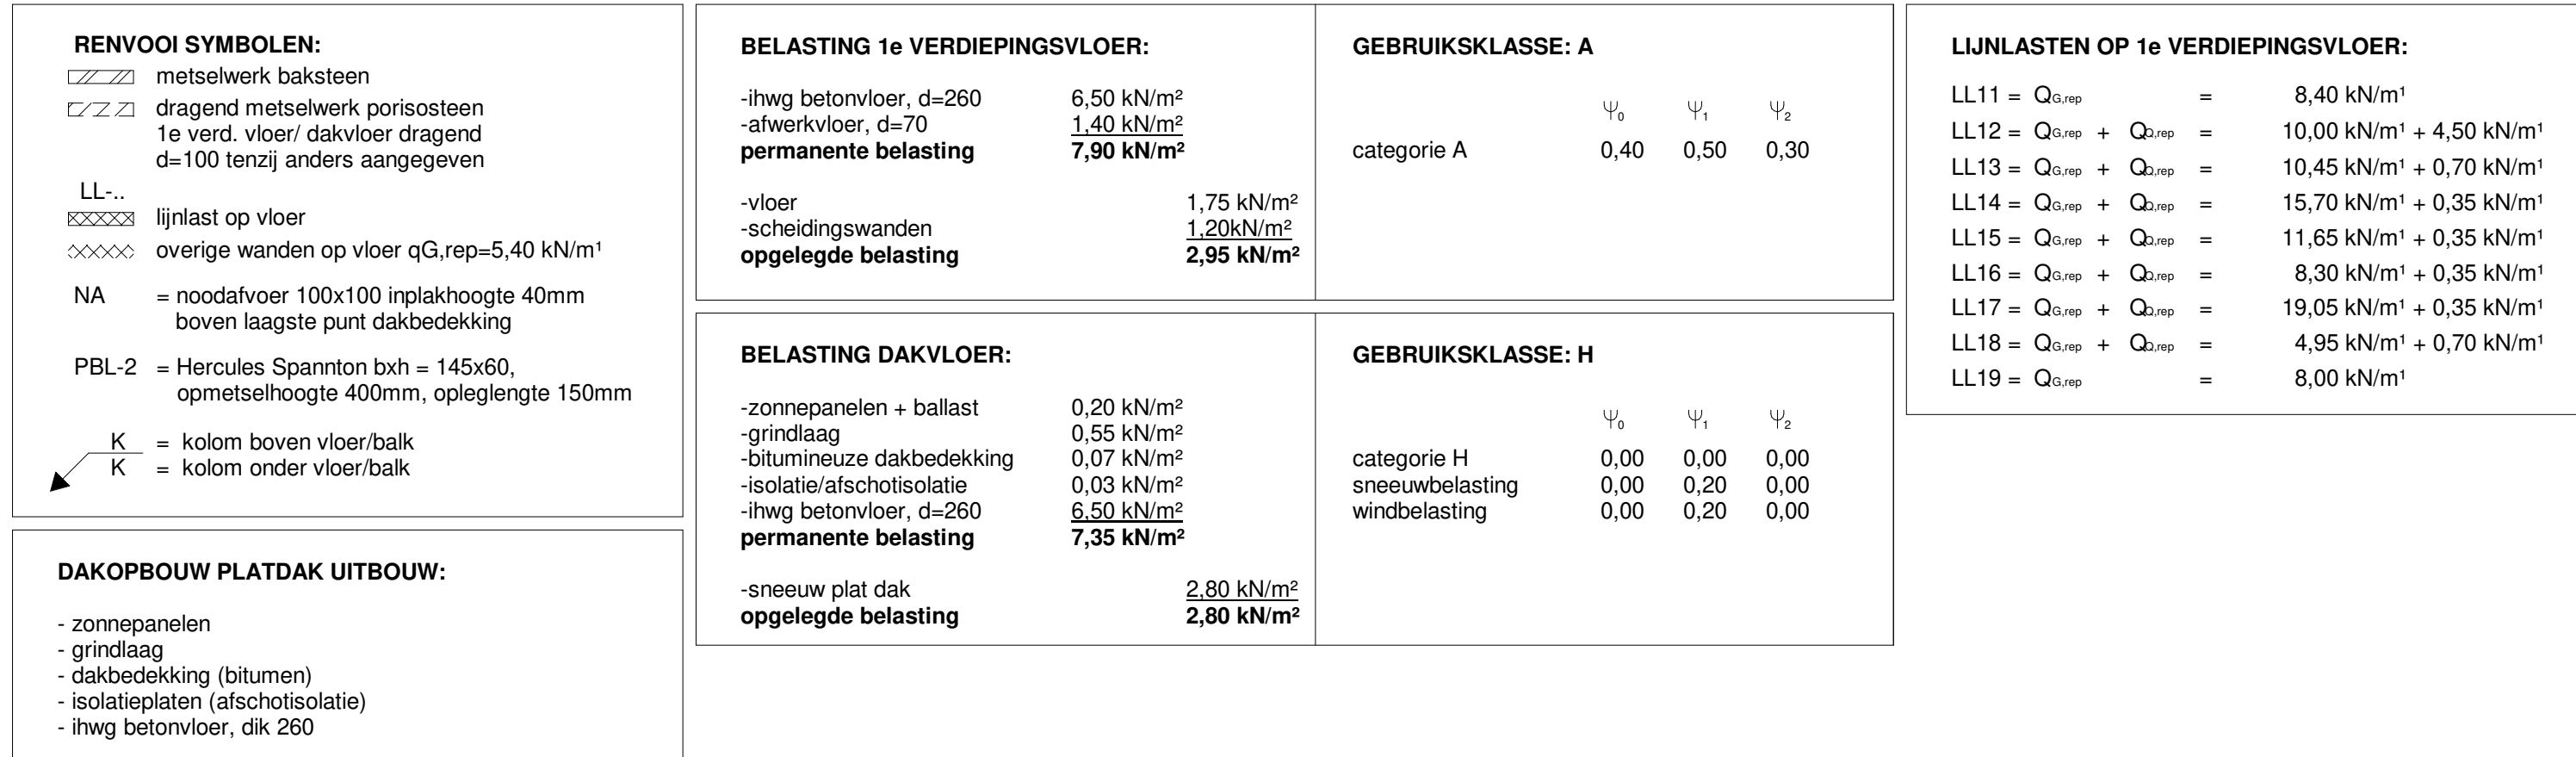