



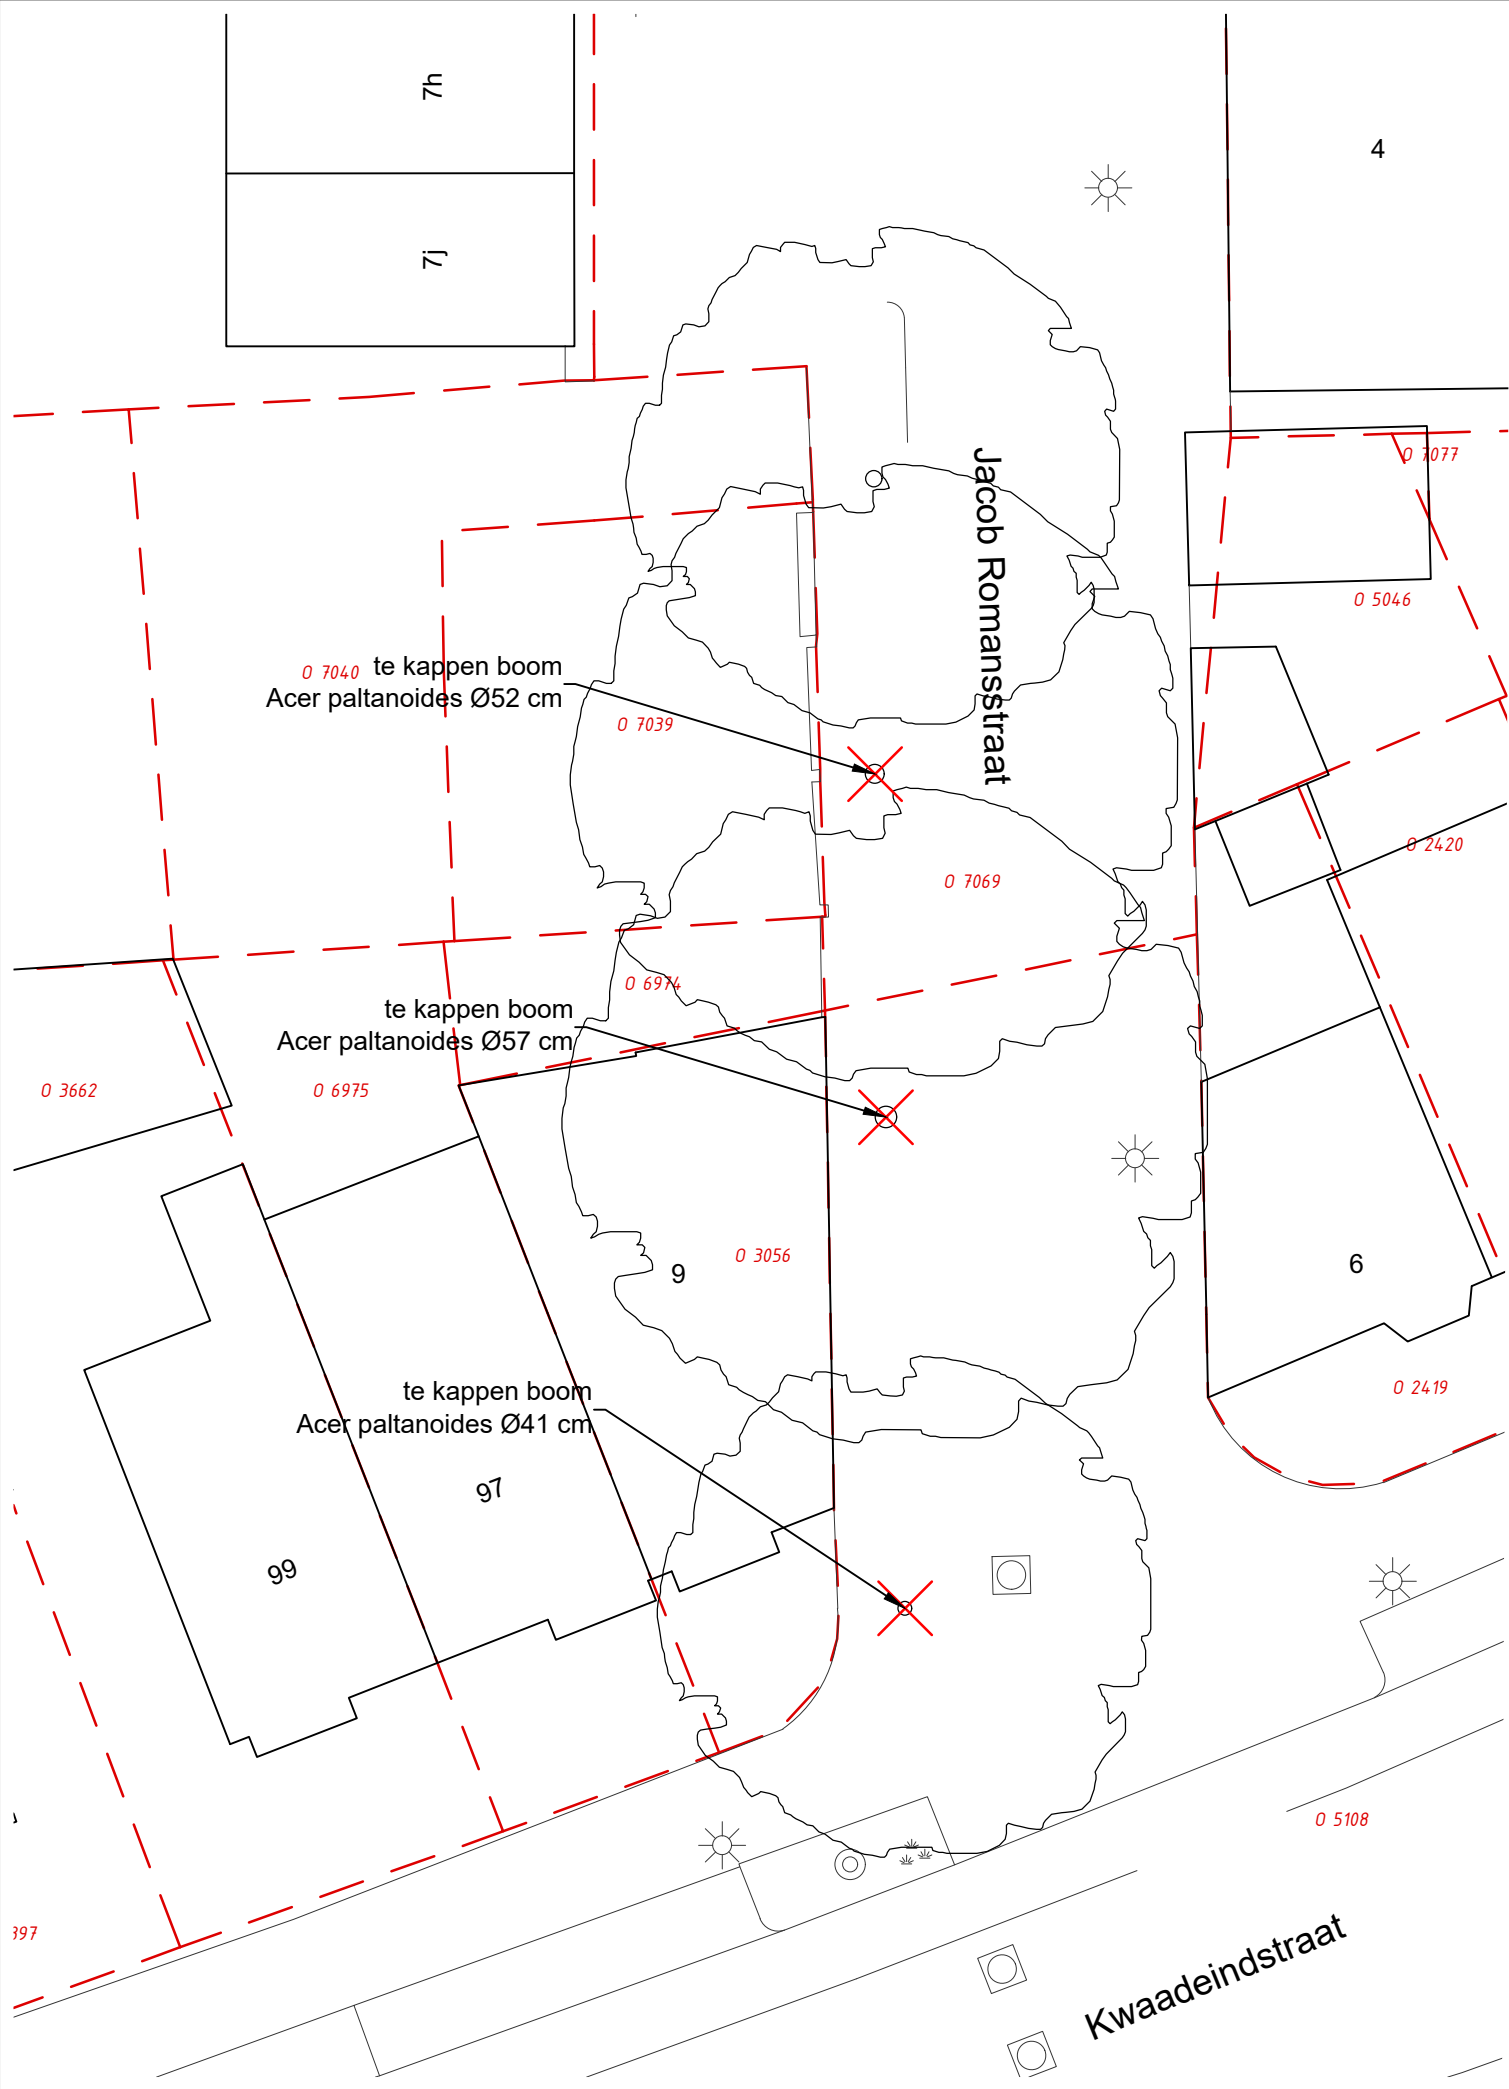

legenda

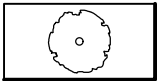


bestaande boom



bestaande boom
te kappen
inclusief stamdiameter en soort

- maten in meters, tenzij anders aangegeven
- hoogtematen in meters t.o.v. N.A.P.

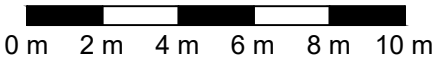

Wijz.	Omschrijving	Get.	Gec.	Vrijg.	Datum
-------	--------------	------	------	--------	-------



gemeente Tilburg
Oscar Leeuwstraat e.o., groot onderhoud
kaptekening

Indieningsvorm	rapporttekening	Schaal	1:200
Formaat	A3	Datum	28-10-2022
Besteksnummer	n.v.t.		
Bestandsnaam	1970-01-R02-OPB.dwg		
Projectleider	T. de Kort	Gecontroleerd	T. de Kort
Getekend	J. Braat	Vrijgave	T. de Kort

Projectnummer
1970-01

Tekening
R02-OPB

Blad
1 van 1

Versie
-