


Situatietekening

Bijlage 2 behorende bij vergunning met kenmerk 2022-Z11876

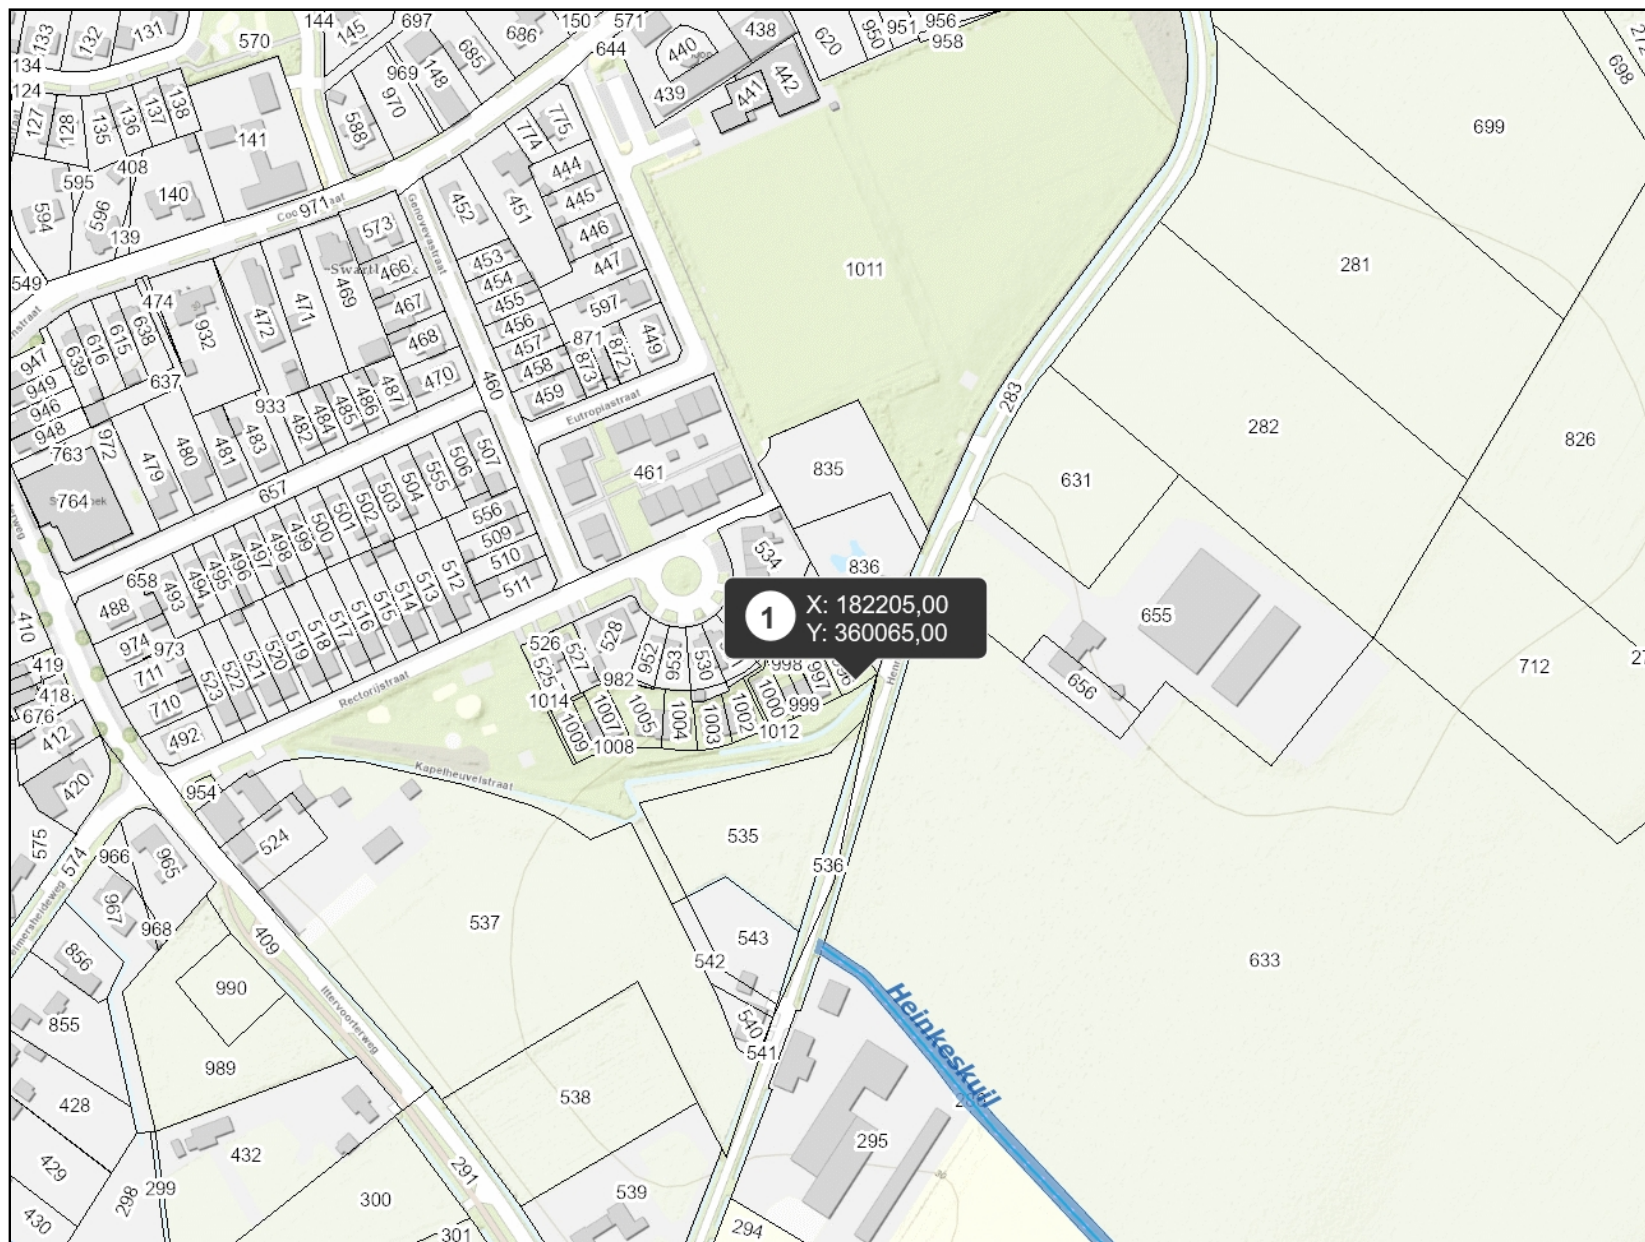

Legenda

- Stuw (Legger)
- Boerenstuw (Legger)
- Vispassage (Legger)
- Bodemval (Legger)
- Gemaal (Legger)
- Vaste dam (Legger)
- Sluis (Legger)
- Overkluizing (Legger)
- Waterinlaatpunt (Legger)
- Knijpconstructie (Legger)
- Afsluitter (Legger)
- Samengesteld kunstwerk (Legger)
- Coupure (Legger)
- Pomp(locatie) (Legger)
- Watergang - primair (Legger)
- Watergang - secundair (Legger)
- Regenwaterbuffercompartiment (Legger)
- Waterplas (Legger)
- Lijnvormig element (Legger)
- Waterkeringen (Legger)
- Kernzone Waterkering (Legger)**
 - Vastgesteld, gerealiseerd
 - vastgesteld, in uitvoering; Vastgesteld, plan
 - Vastgesteld, te verwijderen
 - gewijzigd
 - in ontwerp
 - <all other values>
- Beschermingszone Waterkering (Legger)**
 - Vastgesteld, gerealiseerd; Vastgesteld, <N
 - Vastgesteld, in uitvoering; Vastgesteld, plan

Auteur: -Auteur-

Datum: 16-11-2022

Schaal: 1:3.000