


Nieuwe situatie
3e verdieping



Bestaande situatie
Doorsnede DD

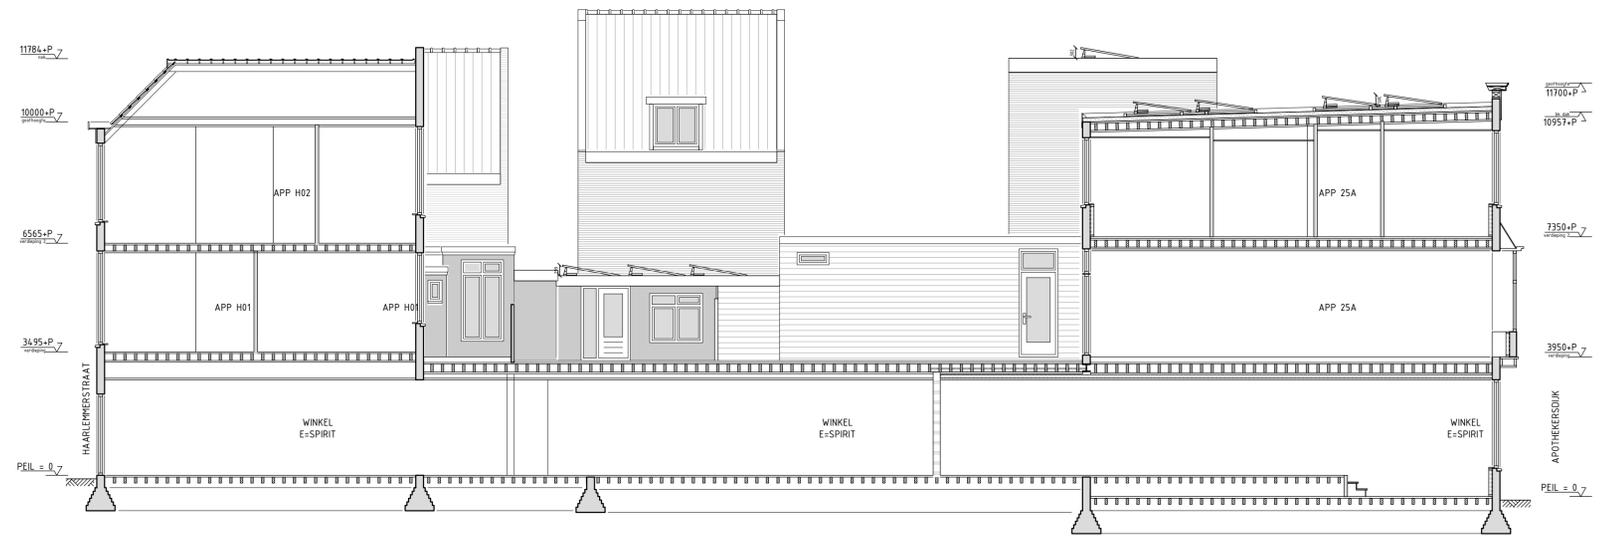

Bestaande situatie
Apothekersdijk voorgevel

MATEN ZIJN INDICATIEF. IN HET WERK TE METEN EN TE CONTROLEREN!

architecture, interior & urban design	Project:	APOTHEKERSDIJK 25-26
OASA architects sustainableaesthetics	Opdrachtgever:	De Vrije Blick
<small>OASA Architecten Frankenweg 167 Leiden 2321KA Leiden Telefoon: 071-5730249 Mobiel: 062846147 E-mail: info@oasaarchitecten.nl www.oasaarchitecten.nl</small>	Onderwerp:	Positionering zonnepanelen
	Fase:	
DEFINITIEF	DO.01.01	DEFINITIEF ONTWERP
DATUM: 31-05-2021	PROJ. NR.: 18.041.001	SCHAAL: 1:100
FORMAAT: A1	TEKENING: DO.01.01	TEKENAAR: SRH
wijz.01: 28-09-2021	wijz.02: 16-06-2022	wijz.03: 28-09-2022
01-11-2022	wijz.05:	wijz.06: