


Nieuwe situatie  
3e verdieping



Bestaande situatie  
Doorsnede DD

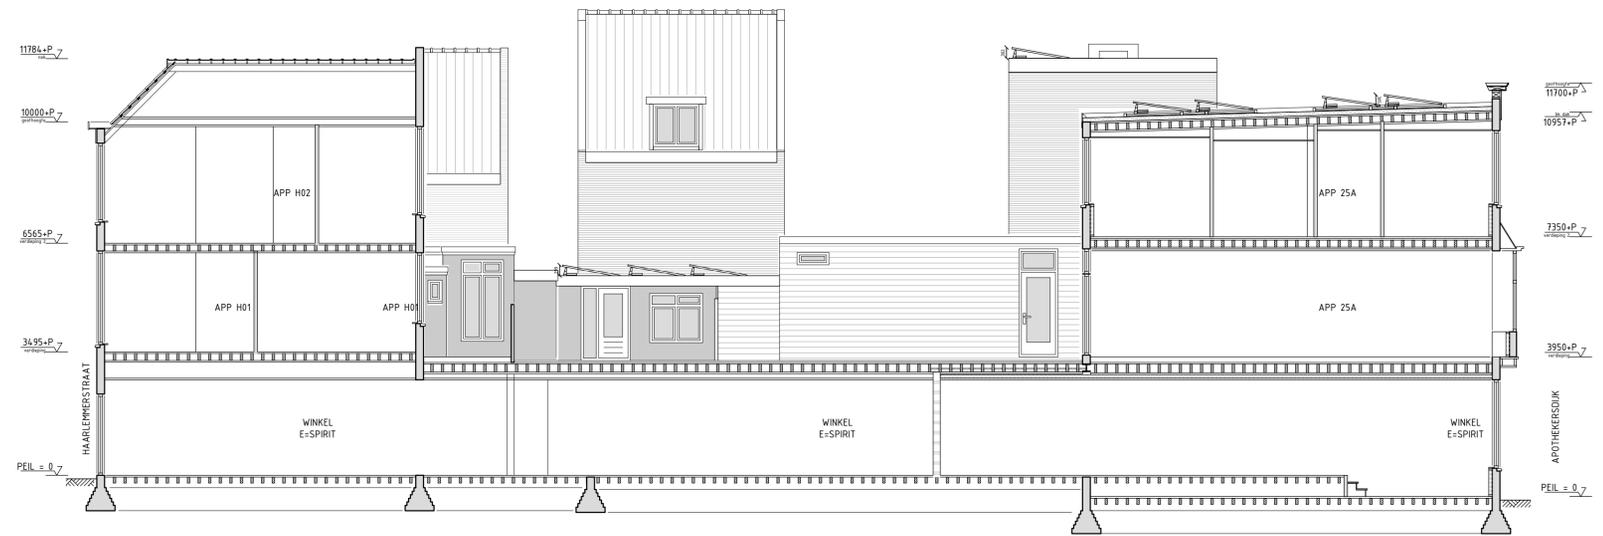

Bestaande situatie  
Apothekersdijk voorgevel

Behoort bij beschikking van  
Burgemeester en Wethouders  
van Leiden  
Wabo Z/22/3402059



MATEN ZIJN INDICATIEF. IN HET WERK TE METEN EN TE CONTROLEREN!

architecture, interior & urban design	Project:	APOTHEKERSDIJK 25-26
<b>OASA</b> architects sustainableaesthetics	Opdrachtgever:	De Vrije Blick
<small>OASA Architecten Frankenweg 167 Leiden 2321KA Leiden Telefoon: 071-5730249 Mobiel: 0628461177 E-mail: info@oasaarchitecten.nl www.oasaarchitecten.nl</small>	Onderwerp:	Positionering zonnepanelen
	Fase:	
<b>DEFINITIEF</b>	<b>DO.01.01</b>	DEFINITIEF ONTWERP
DATUM: 31-05-2021	PROJ. NR.: 18.041.001	SCHAAL: 1:100
FORMAAT: A1	TEKENING: DO.01.01	TEKENAAR: SRH
wijz.01: 28-09-2021	wijz.02: 16-06-2022	wijz.03: 28-09-2022
wijz.04: 01-11-2022	wijz.05: 03-11-2022	wijz.06: