




Dwarsdoorsnede panelenopstelling

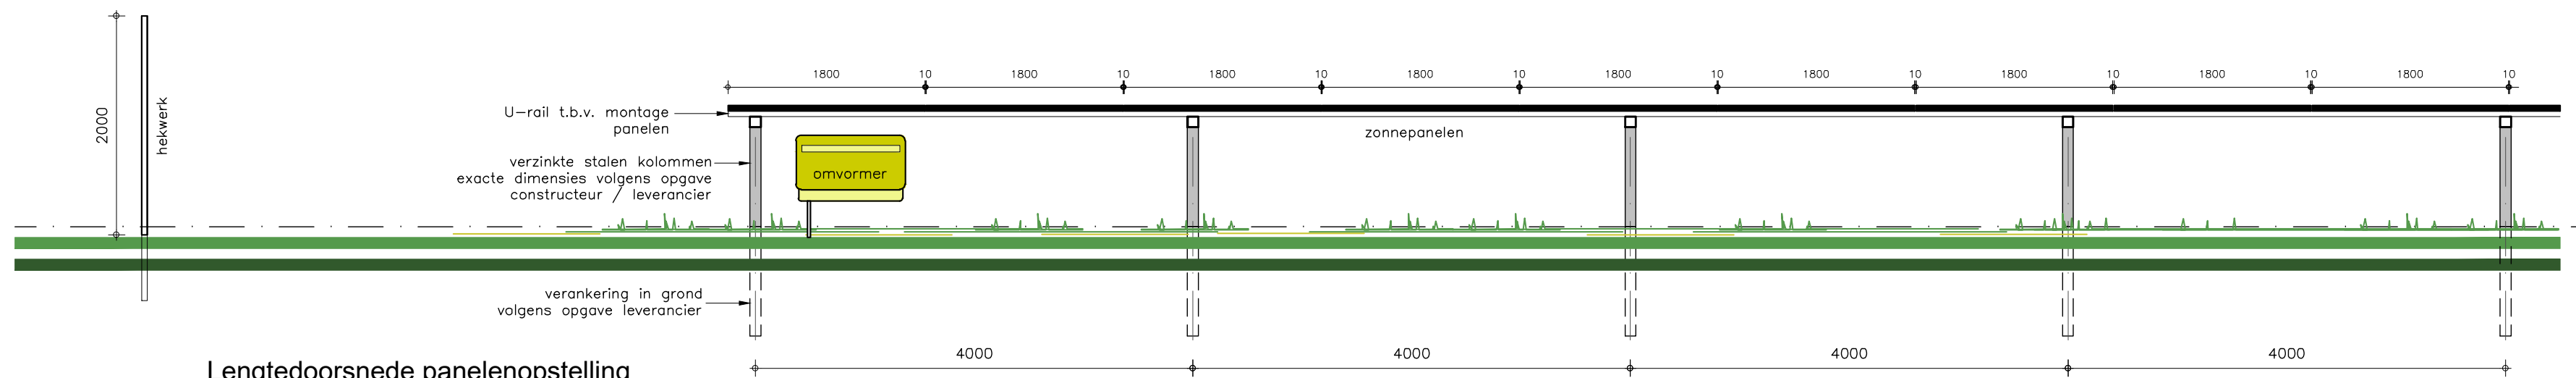

Lengtedoorsnede panelenopstelling

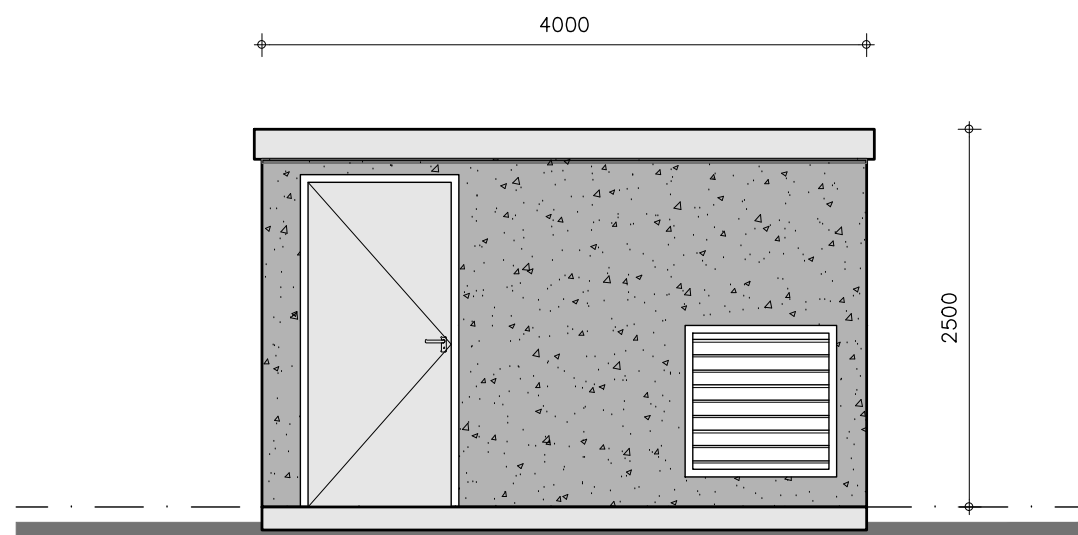

Transformatorstation
Principe-aanzicht

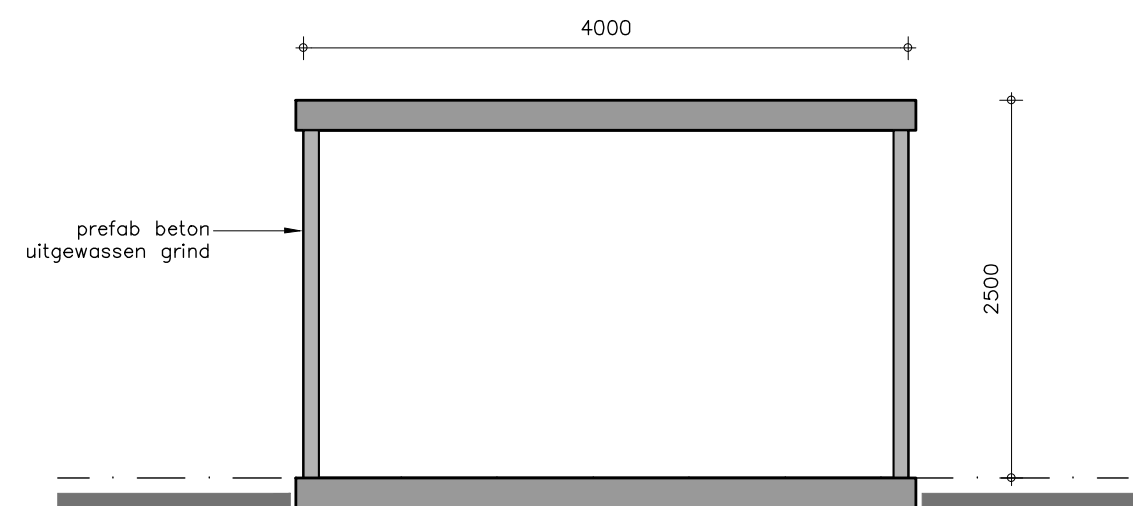

Transformatorstation
Principe-doorsnede, uitvoering als prefab beton unit

Aanvraag omgevingsvergunning

De aanvrager:
d.d.:

www.dlvadvies.nl

Benaming:
Zonneweide "de Wolsberger Weide"
Omgevingsvergunning: activiteit bouwen
Detailblad

Schaal: 1:50
Formaat: A2

Opdrachtgever:
Lagemaat Fokkerij BV
Polleenseweg 15
3781 NL Voorthuizen
Telefoon: 0342 - 475 760
Mobiel: 06 - 12 63 24 25
E-mail: dvandelagemaat@hotmail.com

DLV Advies
Postbus 546
7400 AM Deventer
Telefoon: 0570-501500
E-mail: info.bmt@dlvadvies.nl

Bouwlocatie:
Wolsbergerweg ongen. (t.h.v. no. 32)
Voorthuizen

Projectleider: Dhr. S. Holkenborg
Telefoon: 06-13711612
E-mail: S.Holkenborg@dlvadvies.nl

Datum:
29-06-2020 RD
Wijzigingen:
A 24-07-2020 FvdA E
B 10-09-2020 RD F
C 25-03-2021 RD G
D H

Klantnummer: 288846
Werknummer: B200405
Blad: V30

DLV
ADVIES
&RESULTAAT

NIETS UIT DEZE TEKENING MAG GEHEEL OF GEDEELELIJK WORDEN OVERGEGEEN EN VERMINDIGD ZONDER VOORAFGAANDE SCHRIFTELIJKE TOESTEMMING © COPYRIGHT 2015 DLV BOUW, MILIEU EN TECHNIEK BV