



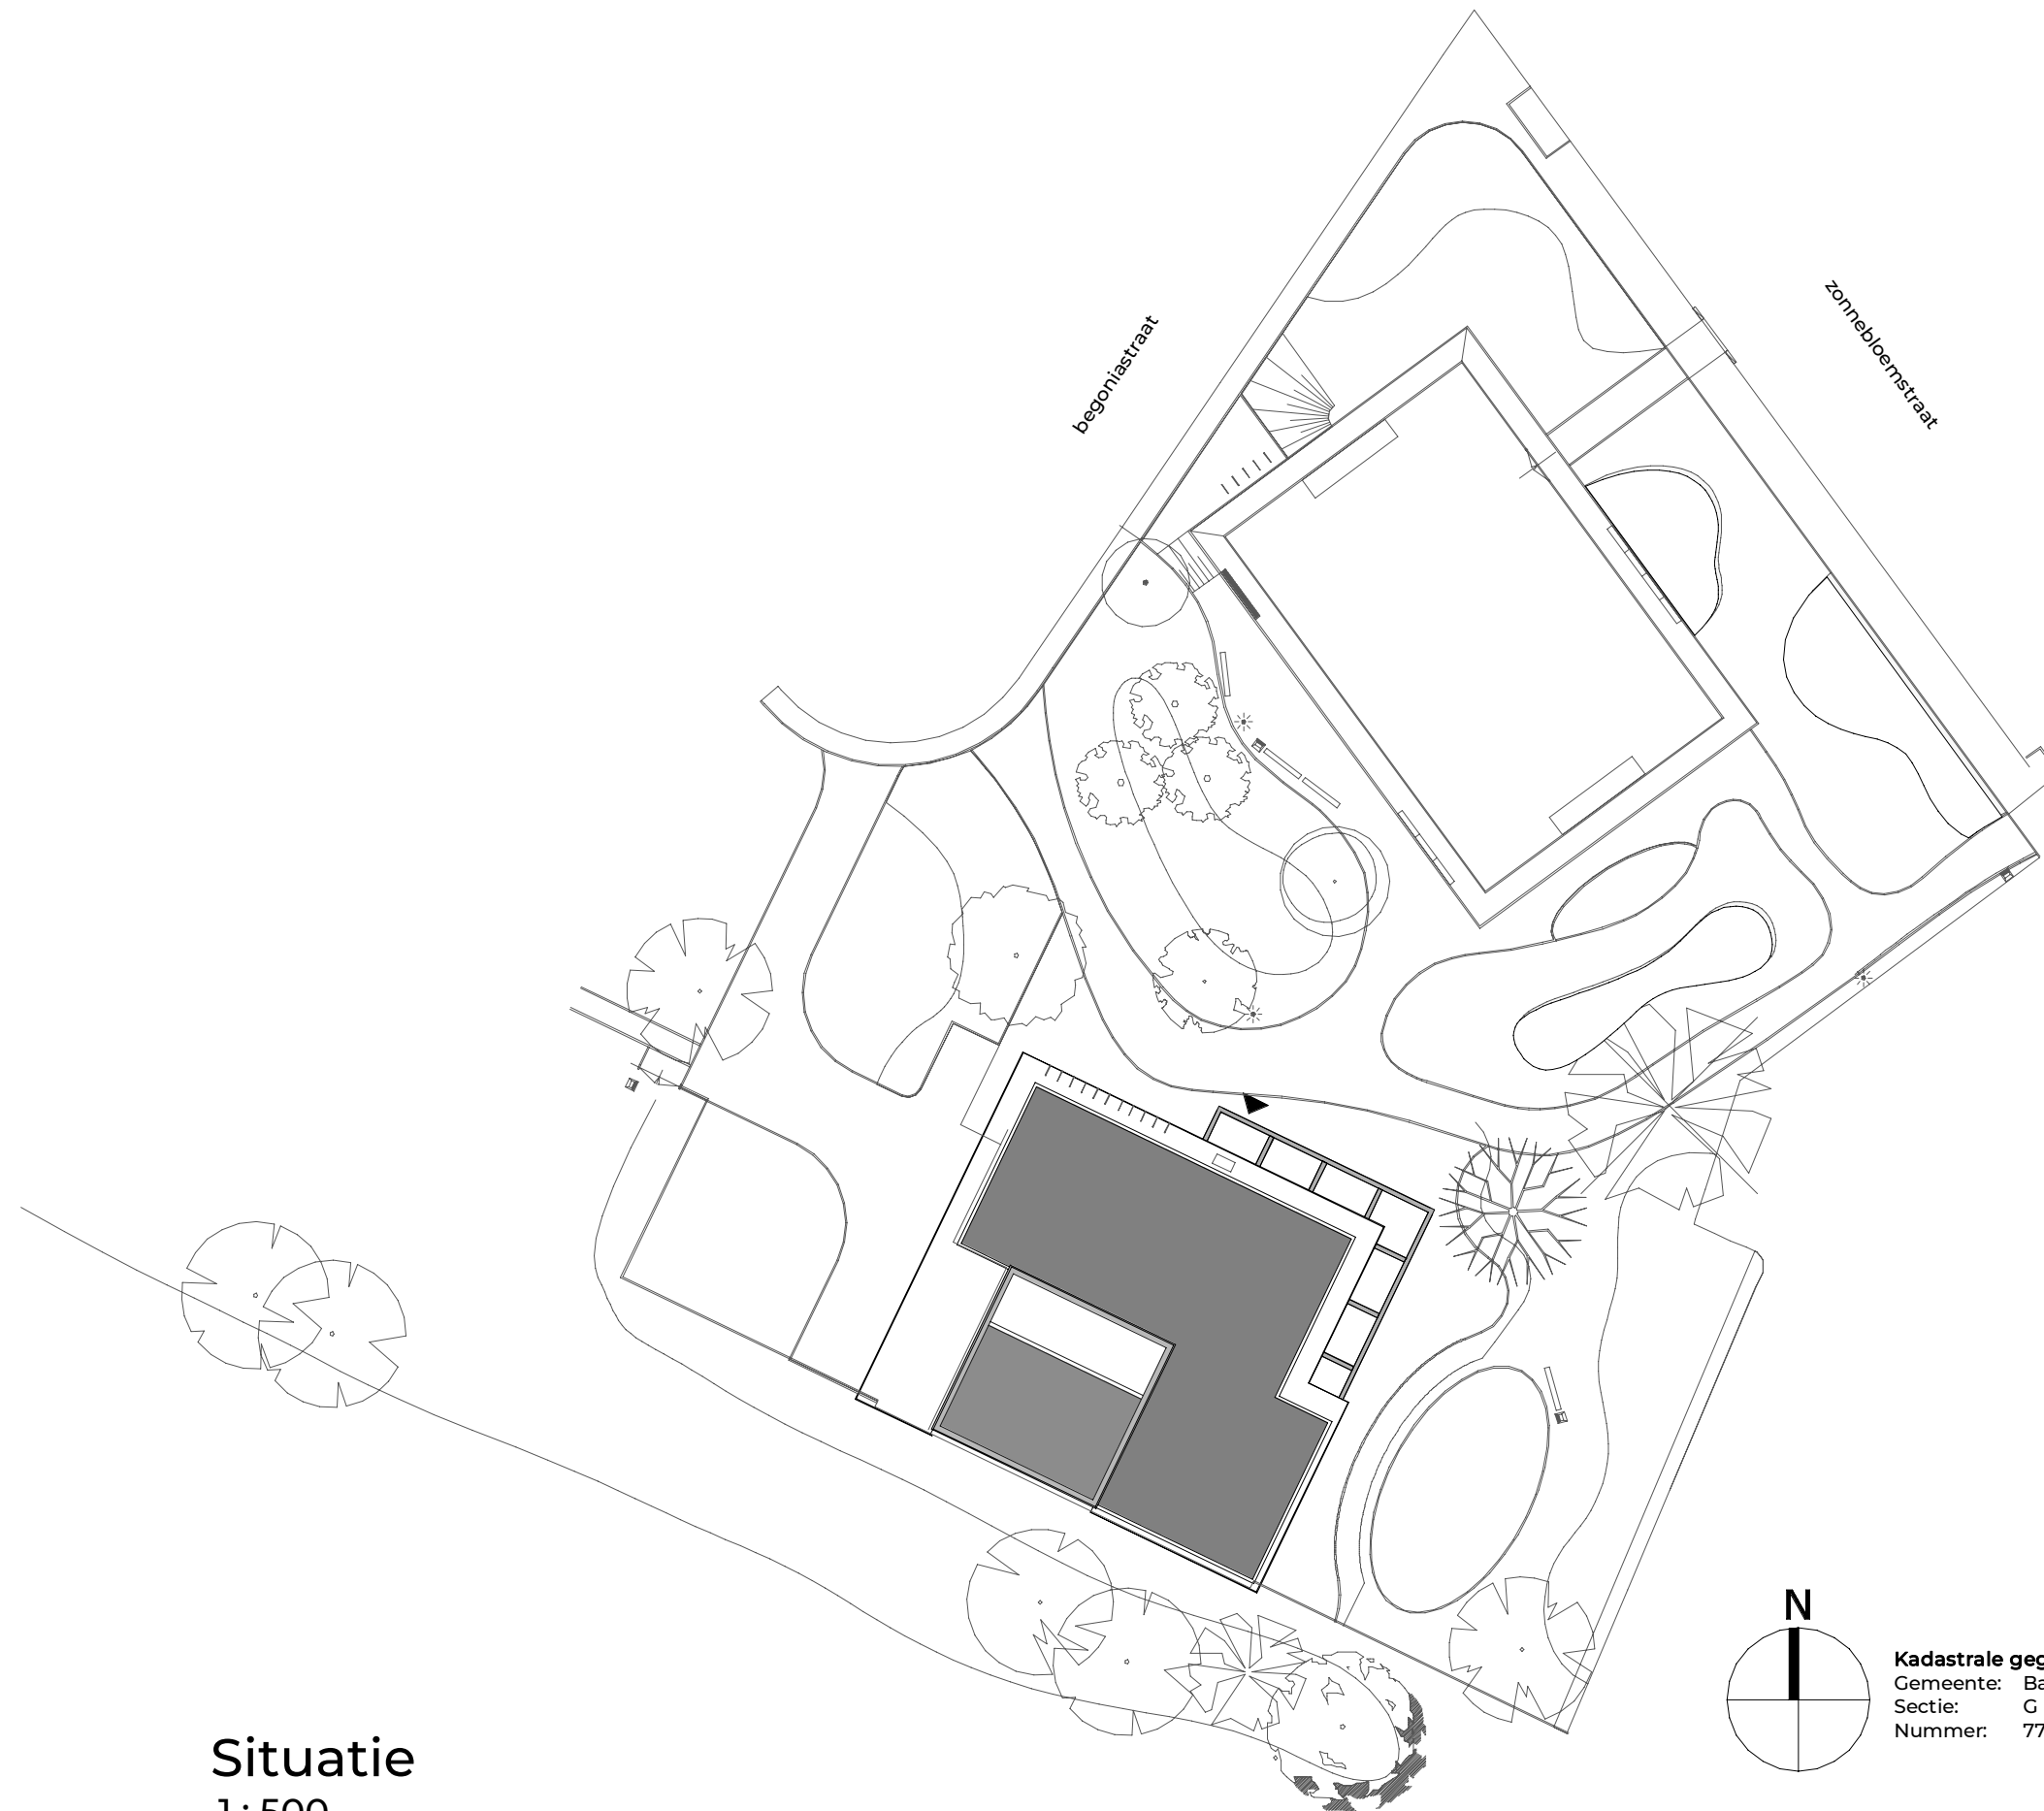

Situatie
1:500

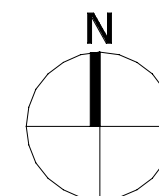

Kadastrale gegevens:
Gemeente: Barneveld
Sectie: G
Nummer: 7753

FIER
ARCHITECTEN

OPDRACHTGEVER:

Gemeente Barneveld
Afdeling Vastgoed en Infrastructuur
Postbus 63 3771 ER Barneveld

PROJECT:

Nieuwbouw Bronveld en Hulp Aan
Elkaar te Barneveld

GETEKEND:

JvH

DATUM:

01-11-2022

SCHAAL:

1:500

GEWIJZIGD:

TEKENING:

Situatie
omgevingsvergunning

PROJECTNR:

22017

TEK.NR:

OV-00

NIJWSTRAAT 9, 3861 AJ NIJKERK | 033 - 24 711 20
CONTACT@FIERARCHITECTEN.NL | FIERARCHITECTEN.NL

H:\TEKASD\2022\22017bar\5. Tekening\22017 DO1.rvt