


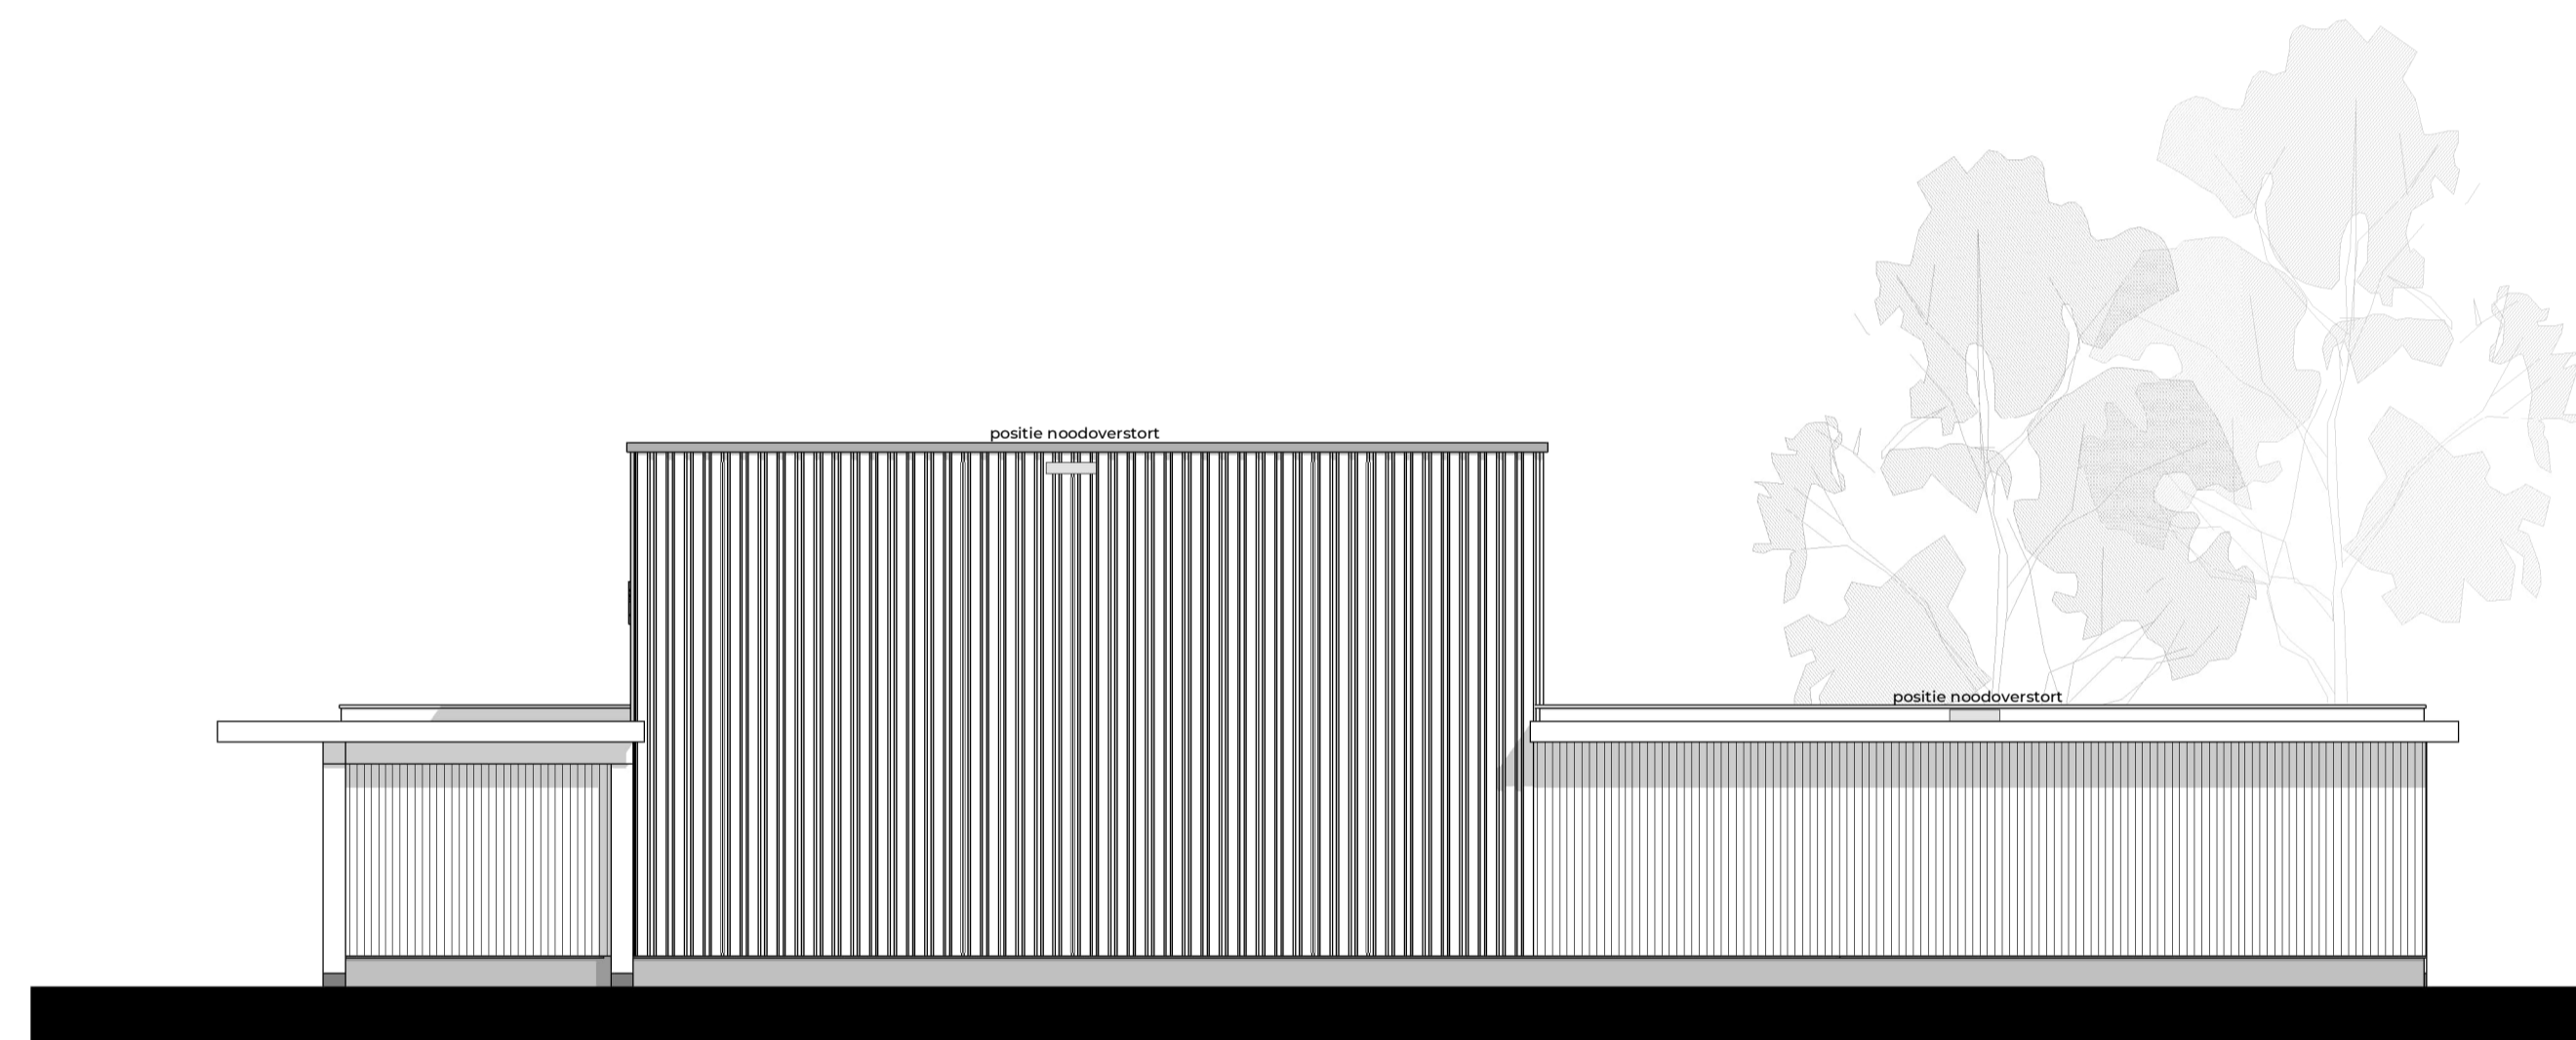

voorgevel
1:100



rechterzijgevel
1:100



achtergevel
1:100



linkerzijgevel
1:100

FIER
ARCHITECTEN

OPDRACHTGEVER:
Gemeente Barneveld
Afdeling Vastgoed en Infrastructuur
Postbus 63 3771 ER Barneveld

PROJECT:
Nieuwbouw Bronveld en Hulp Aan
Elkaar te Barneveld

GETEKEND: JvH
DATUM: 01-11-2022

SCHAAL: 1:100
GEWIJZIGD:

TEKENING:
Gevelaanzichten
omgevingsvergunning

PROJECTNR: 22017
TEKNR: OV-02