




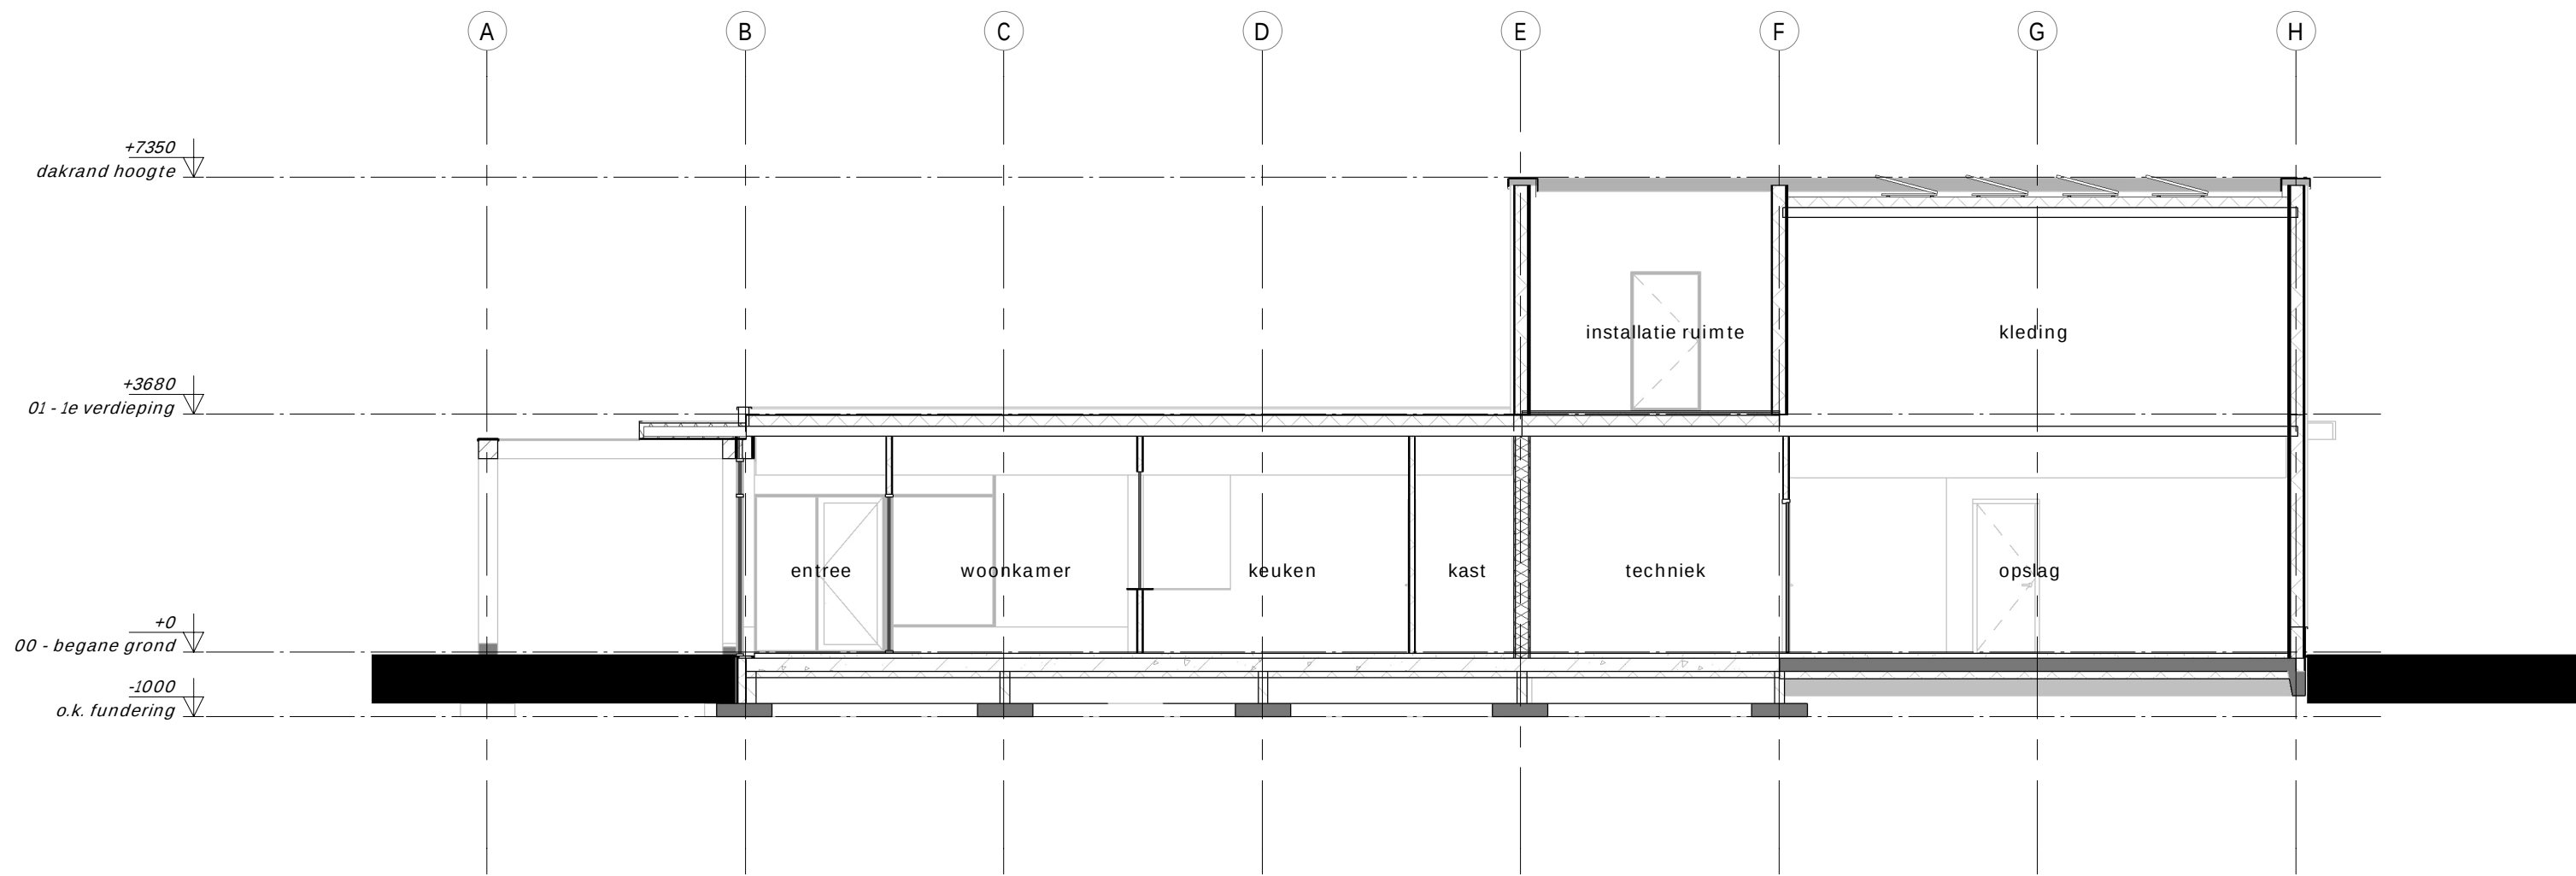

doorsnede A-A
1:100

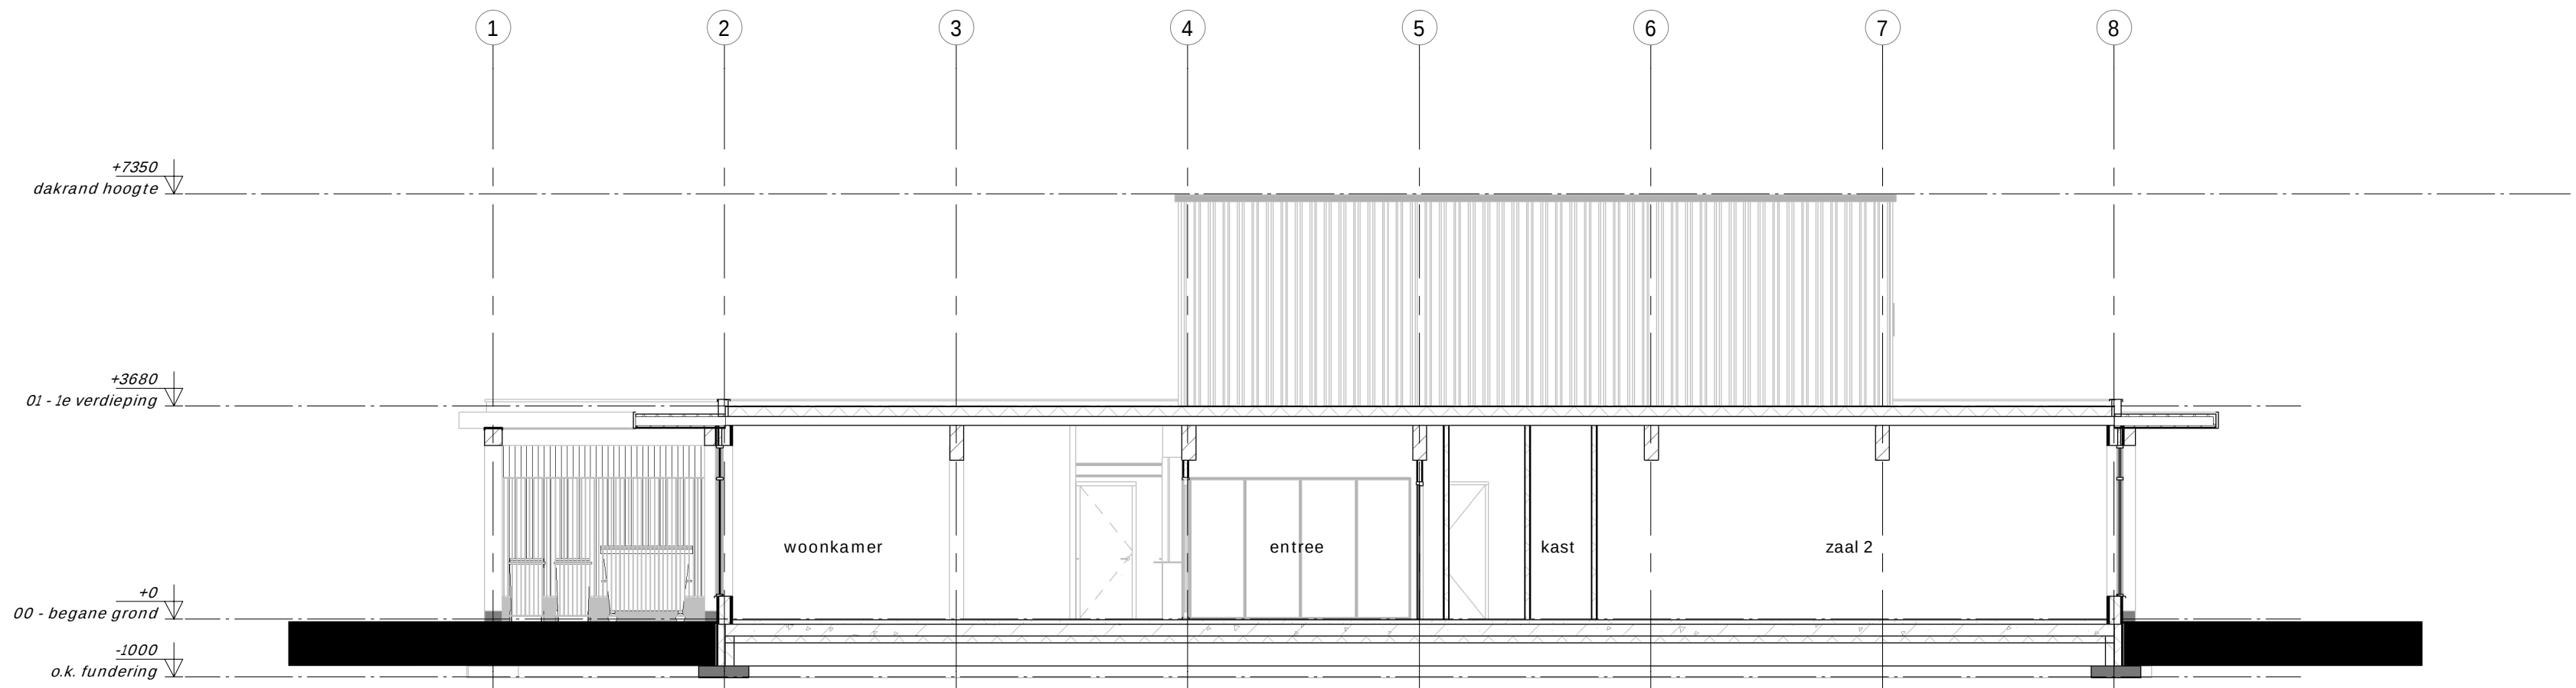

doorsnede B-B
1:100

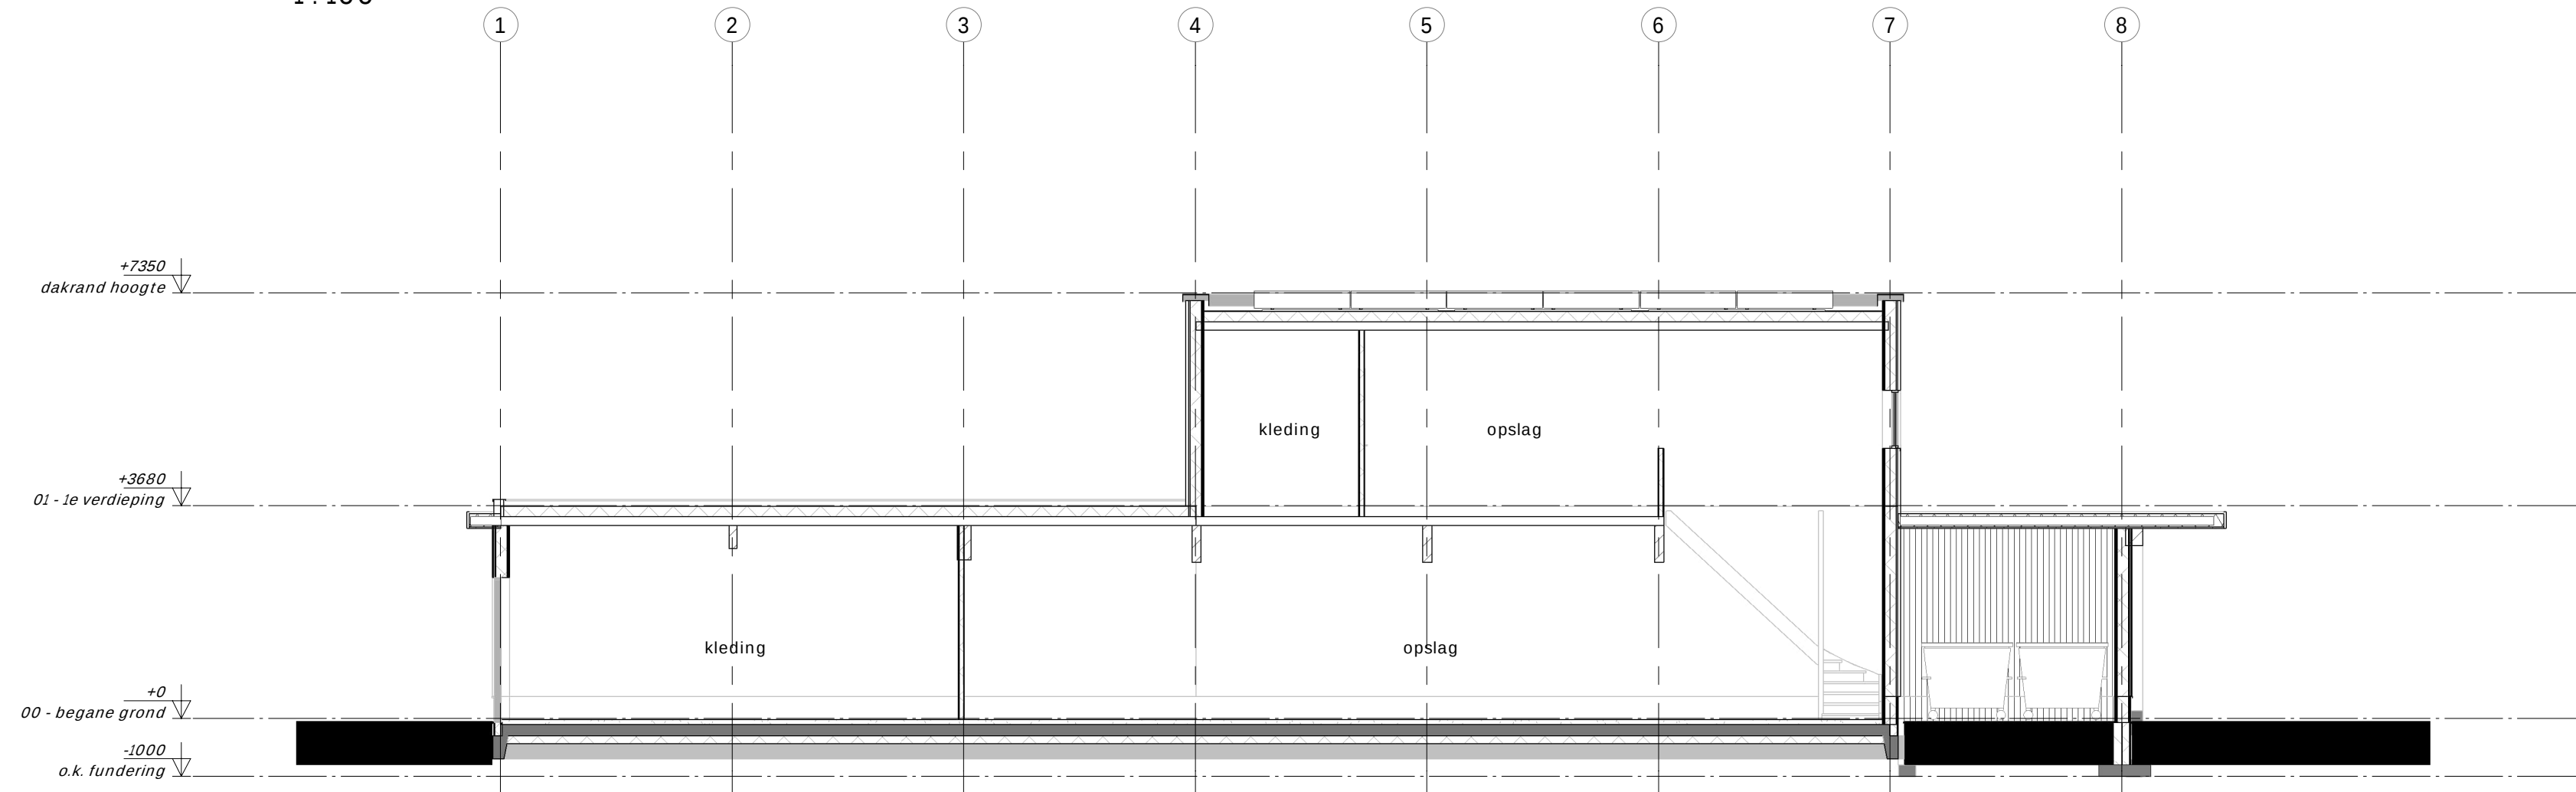

doorsnede C-C
1:100

FIER
ARCHITECTEN

OPDRACHTGEVER:
Gemeente Barneveld
Afdeling Vastgoed en Infrastructuur
Postbus 63 3771 ER Barneveld

PROJECT:
Nieuwbouw Bronveld en Hulp Aan
Elkaar te Barneveld

GETEKEND: JvH
DATUM: 01-11-2022
SCHAAL: 1:100
GEWIJZIGD:

TEKENING:
Doorsnede A-A, B-B en C-C
omgevingsvergunning
PROJECTNR: 22017
TEK.NR: OV-03