




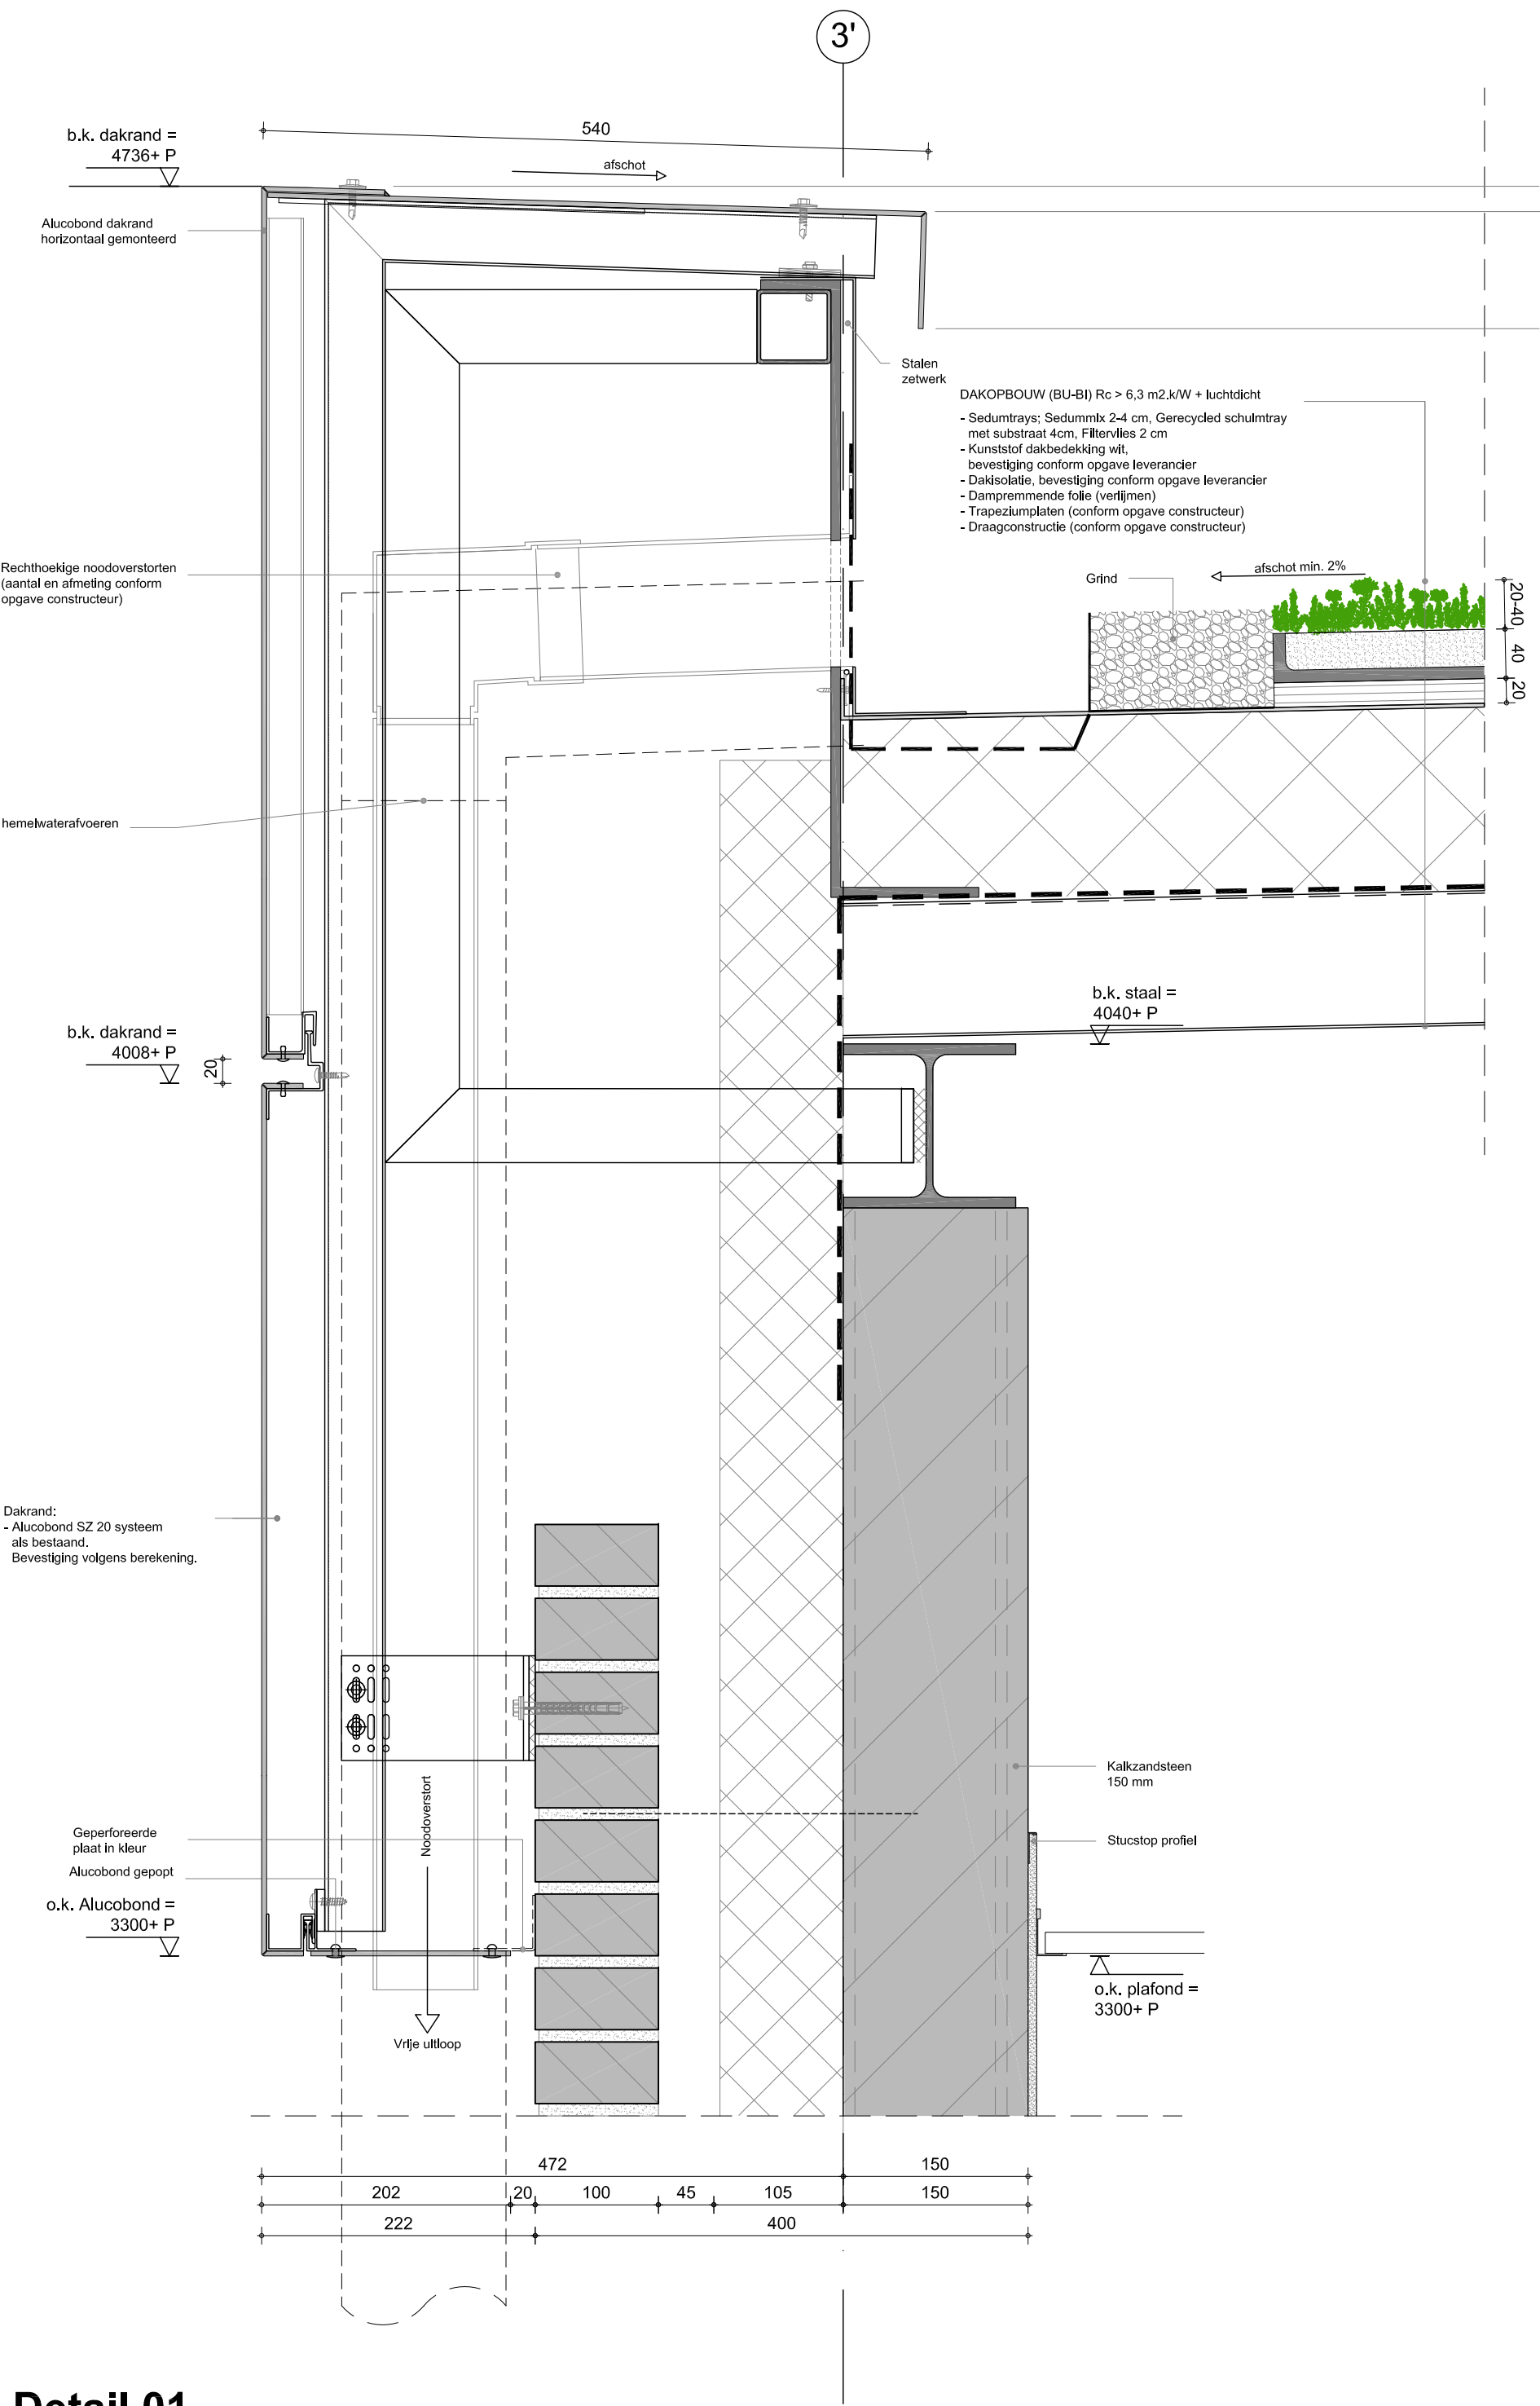

Detail 01

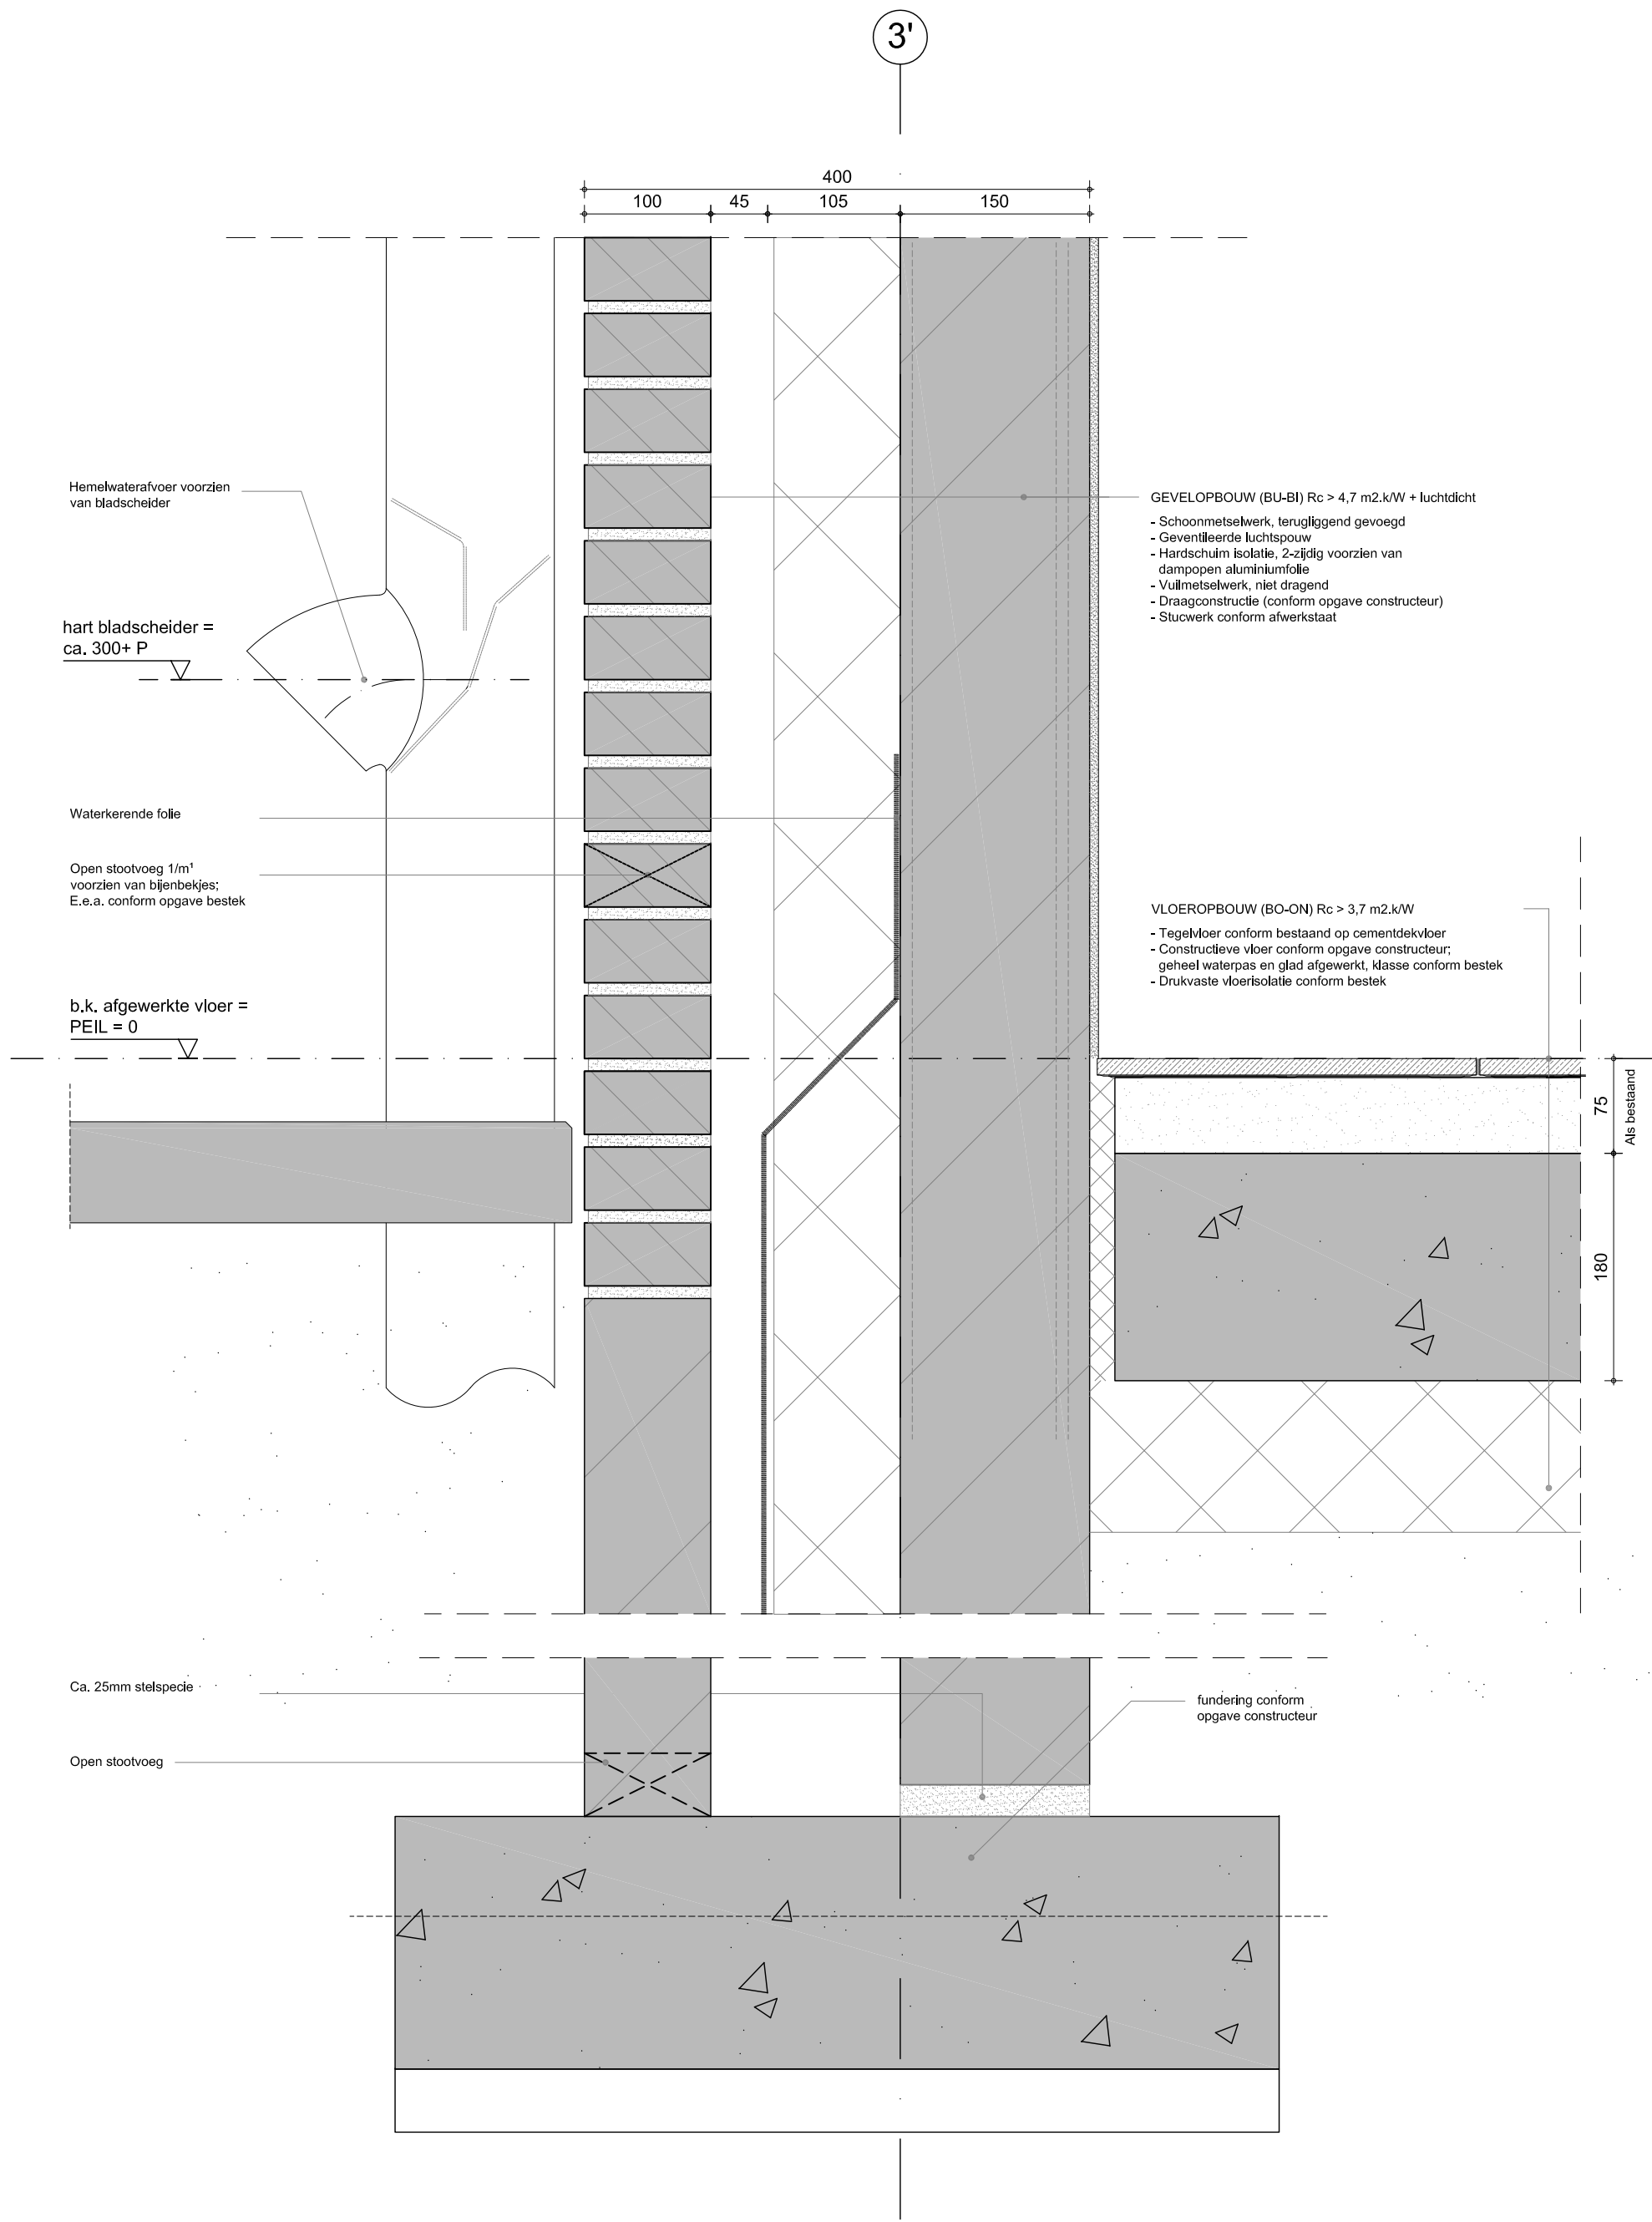

Detail 02

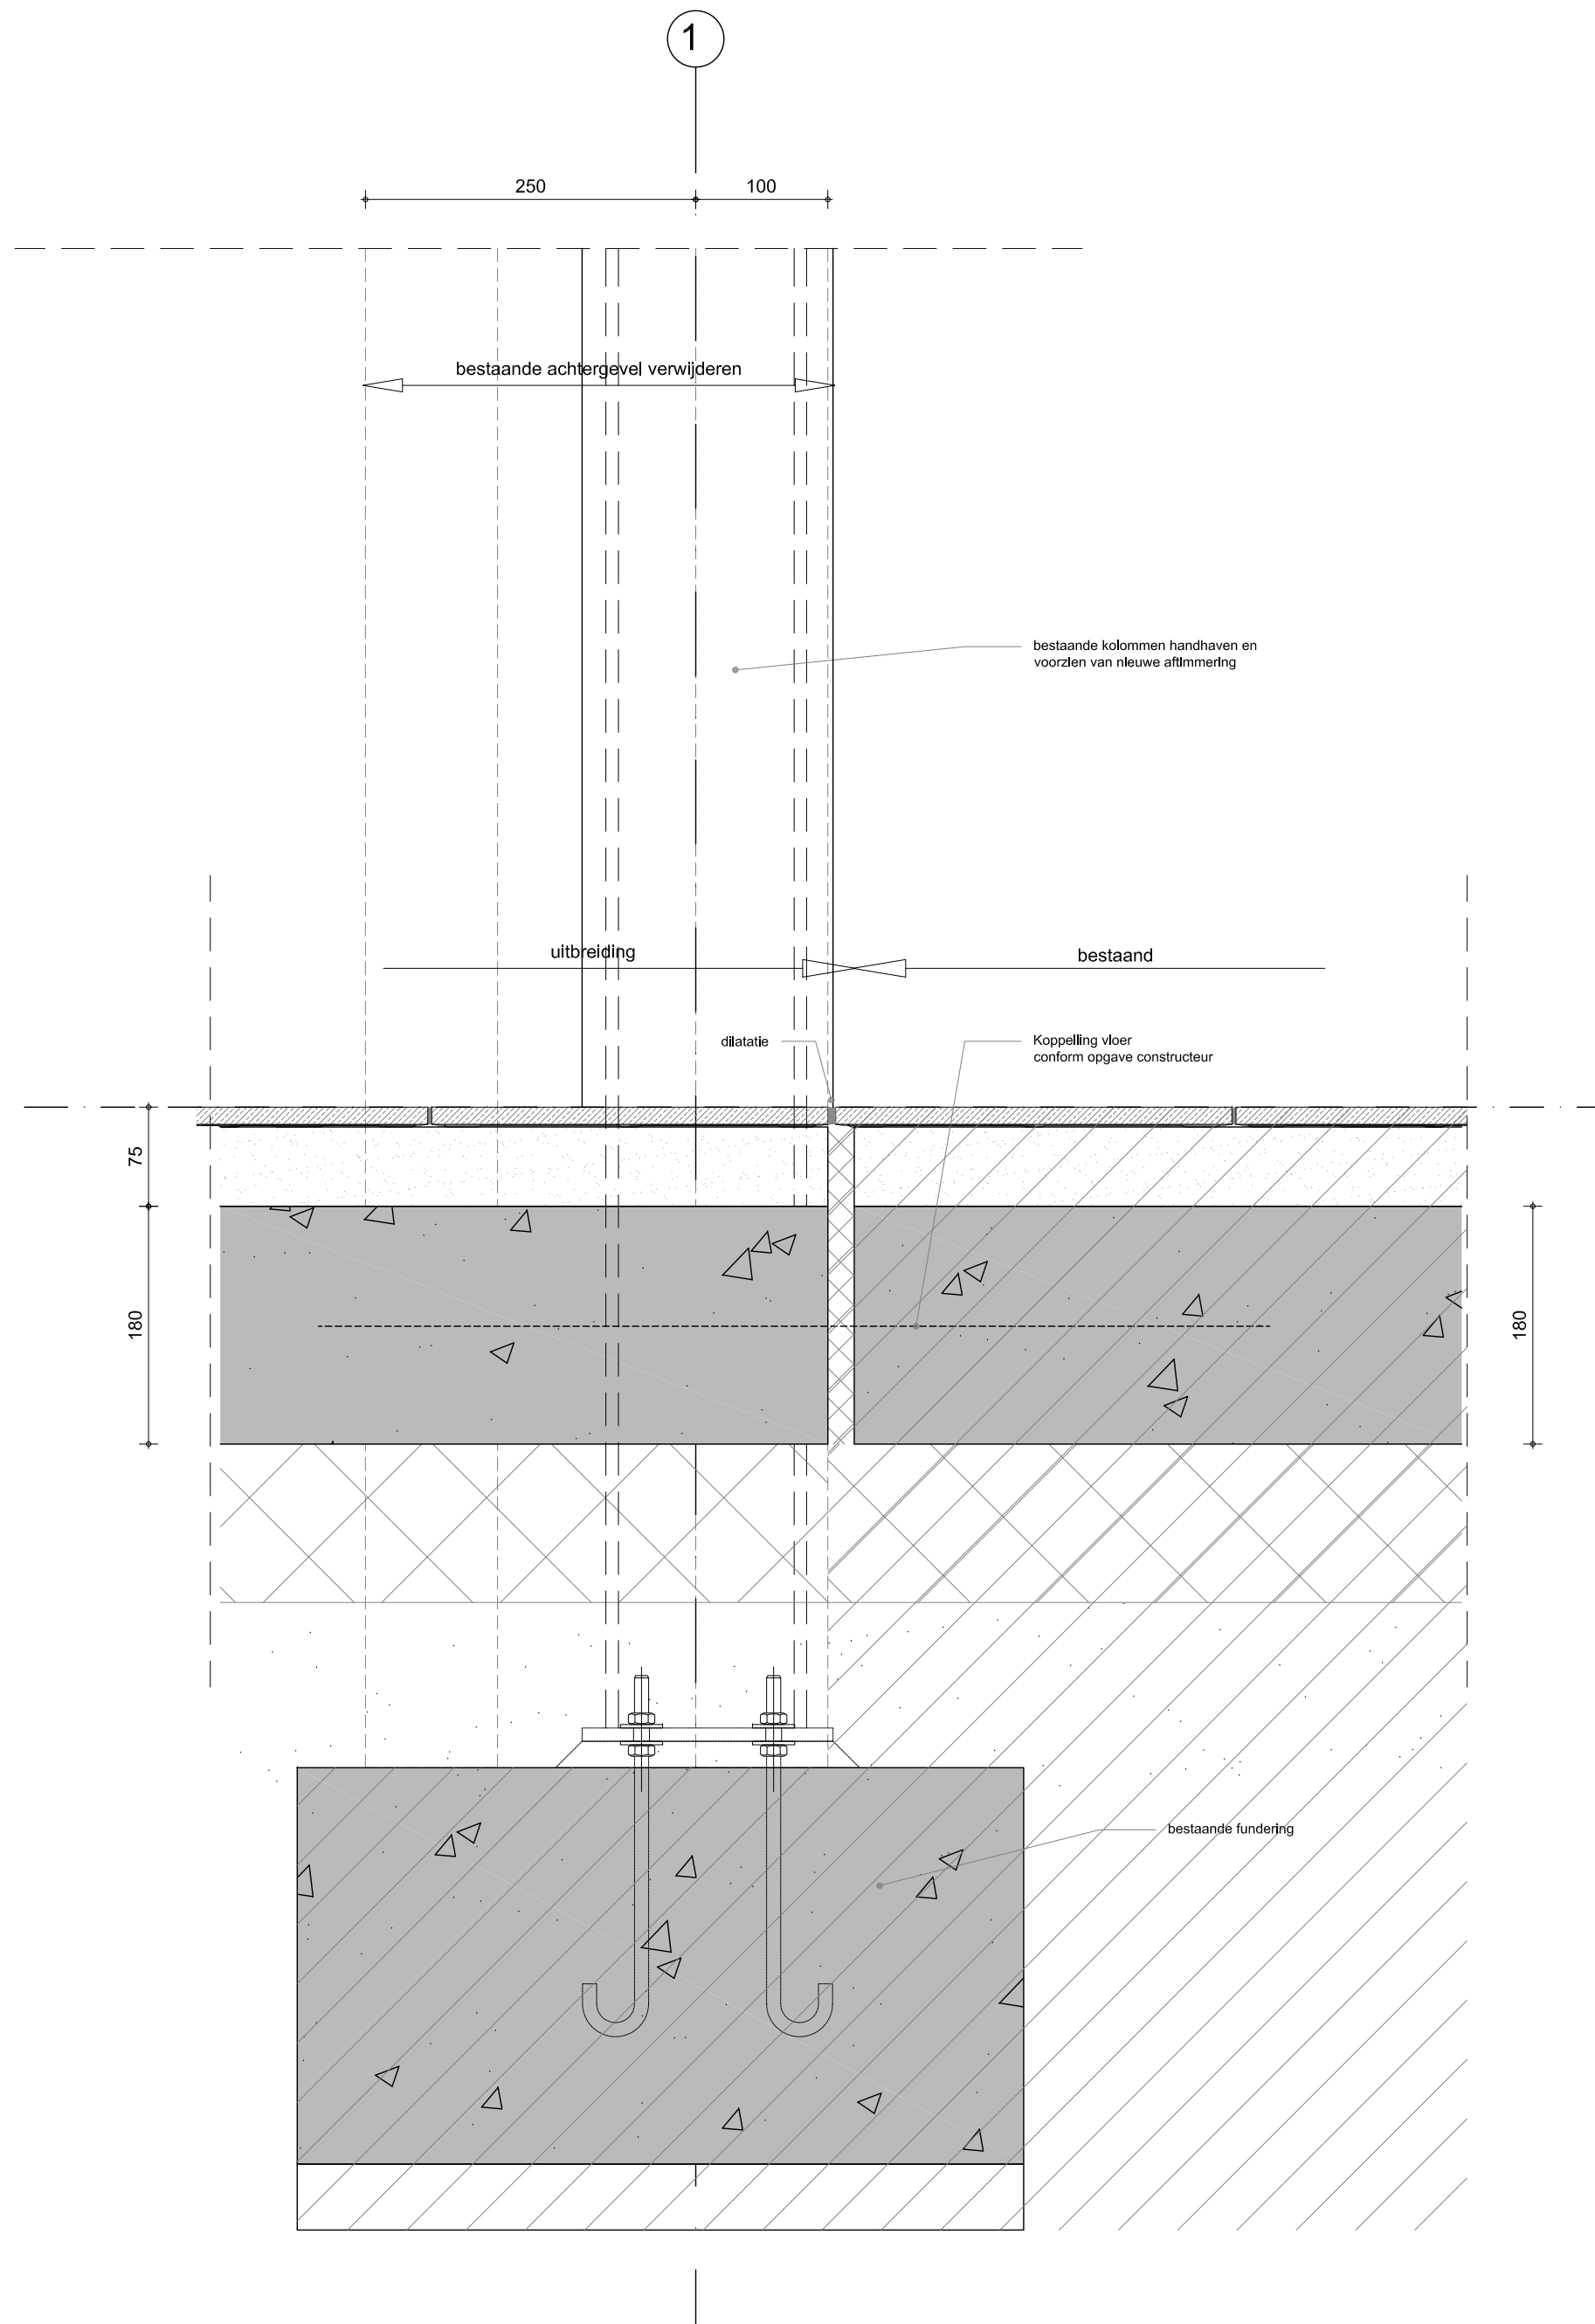

Detail 03

| get. | datum      | omschrijving        |
|------|------------|---------------------|
| es   | 05-10-2022 | Originele tekening  |
| a es | 09-11-2022 | sedumdak toegevoegd |
|      |            |                     |
|      |            |                     |
|      |            |                     |

**CIBIS**  
bouwadviseurs

Tel : 0546- 549240  
E-mail : info@cibis.nl

|               |                                          |
|---------------|------------------------------------------|
| project       | : Lidl Oldenbarnevelderweg 155 Barneveld |
| opdrachtgever | : Lidl Nederland GmbH Huizen             |
| architect     | : CIBIS bouwadviseurs Almelo             |
| aannemer      | :                                        |
| onderdeel     | : Omgevingsvergunning Principedetails    |

|               |           |         |      |        |              |           |          |
|---------------|-----------|---------|------|--------|--------------|-----------|----------|
| getekend      | : E. Smit | formaat | : A1 | schaal | : 1: 5       | projectno | : 200235 |
| projectleider | : E. Smit | paraaf  | :    | datum  | : 09-11-2022 | blad      | : 0V301a |

