
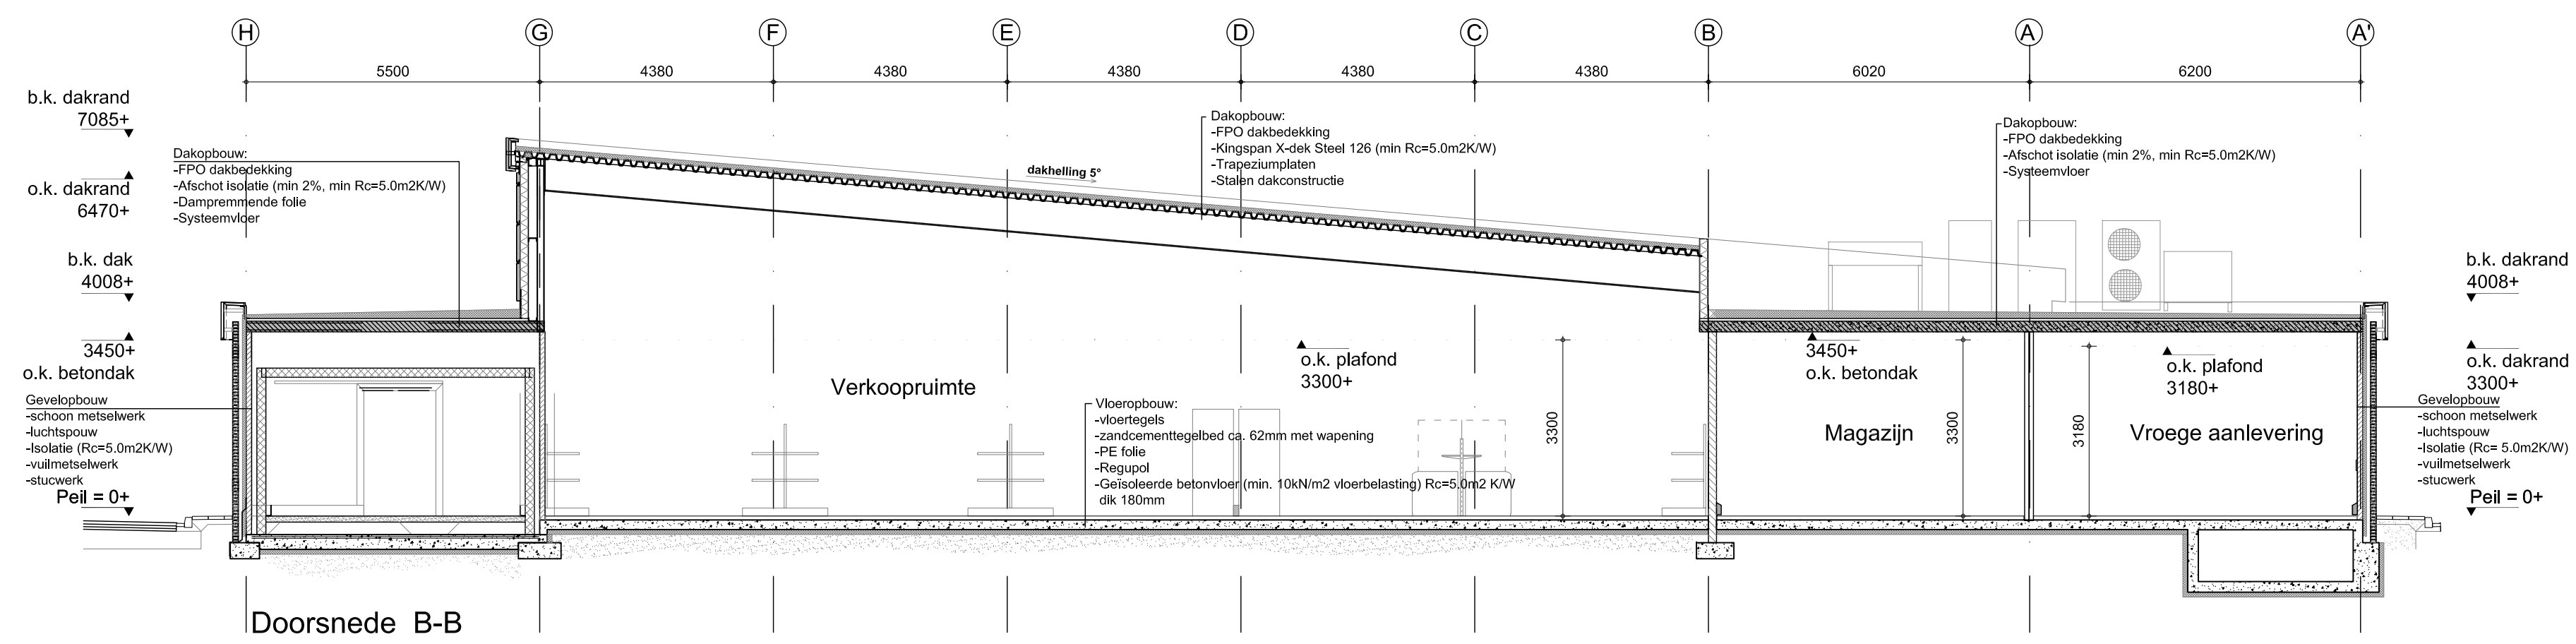
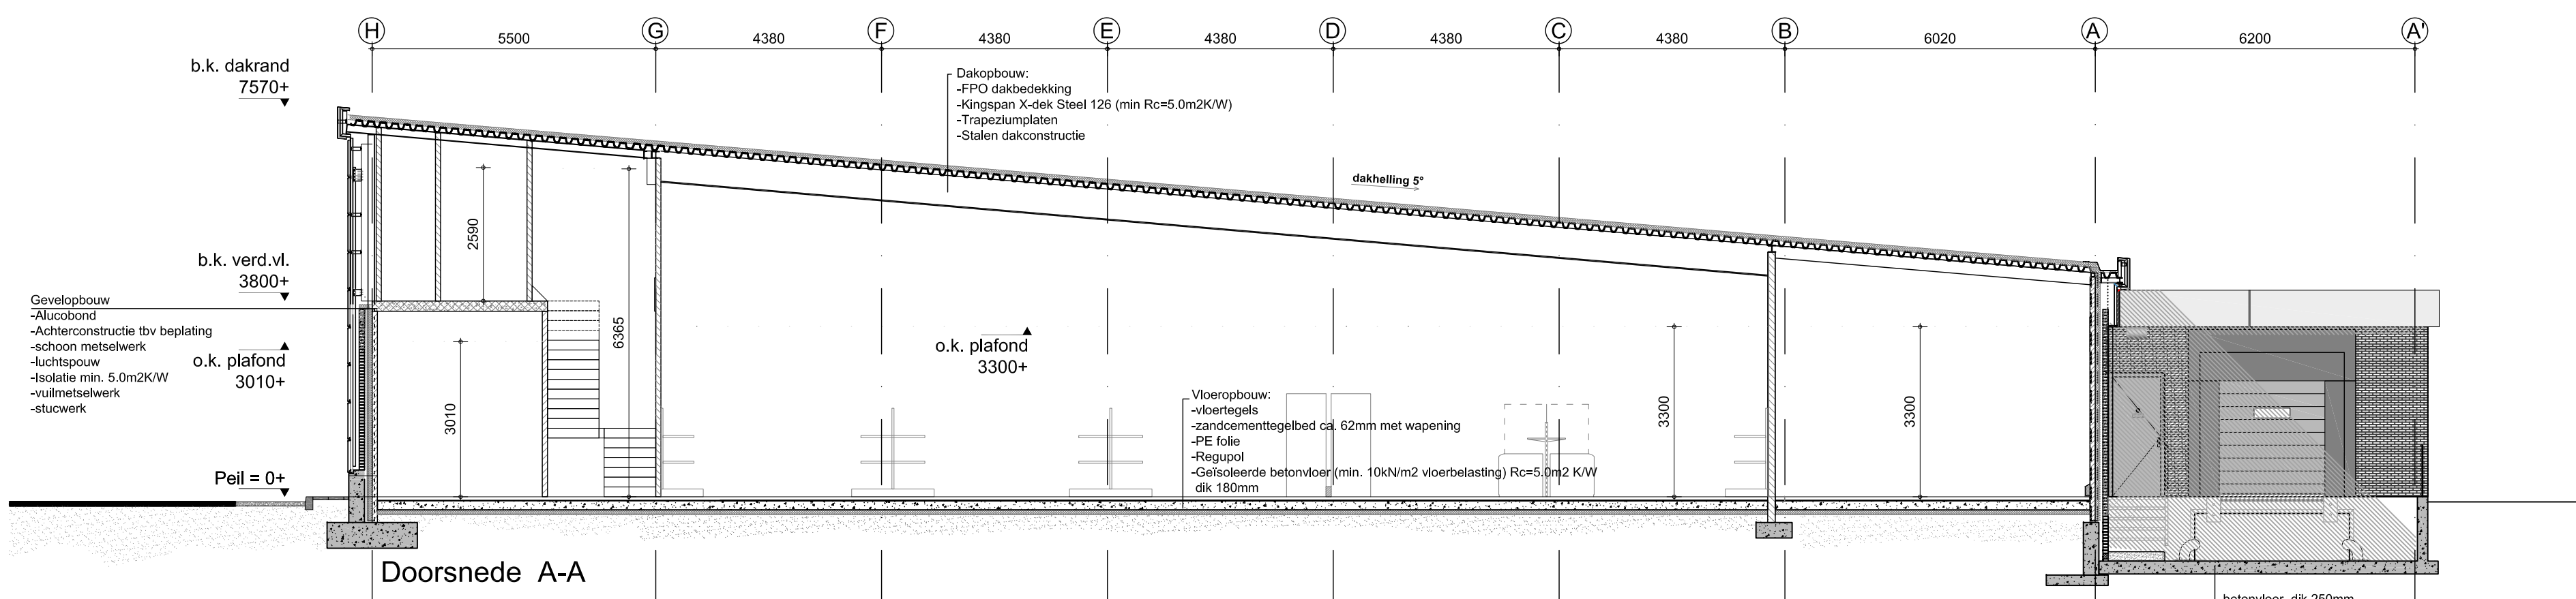
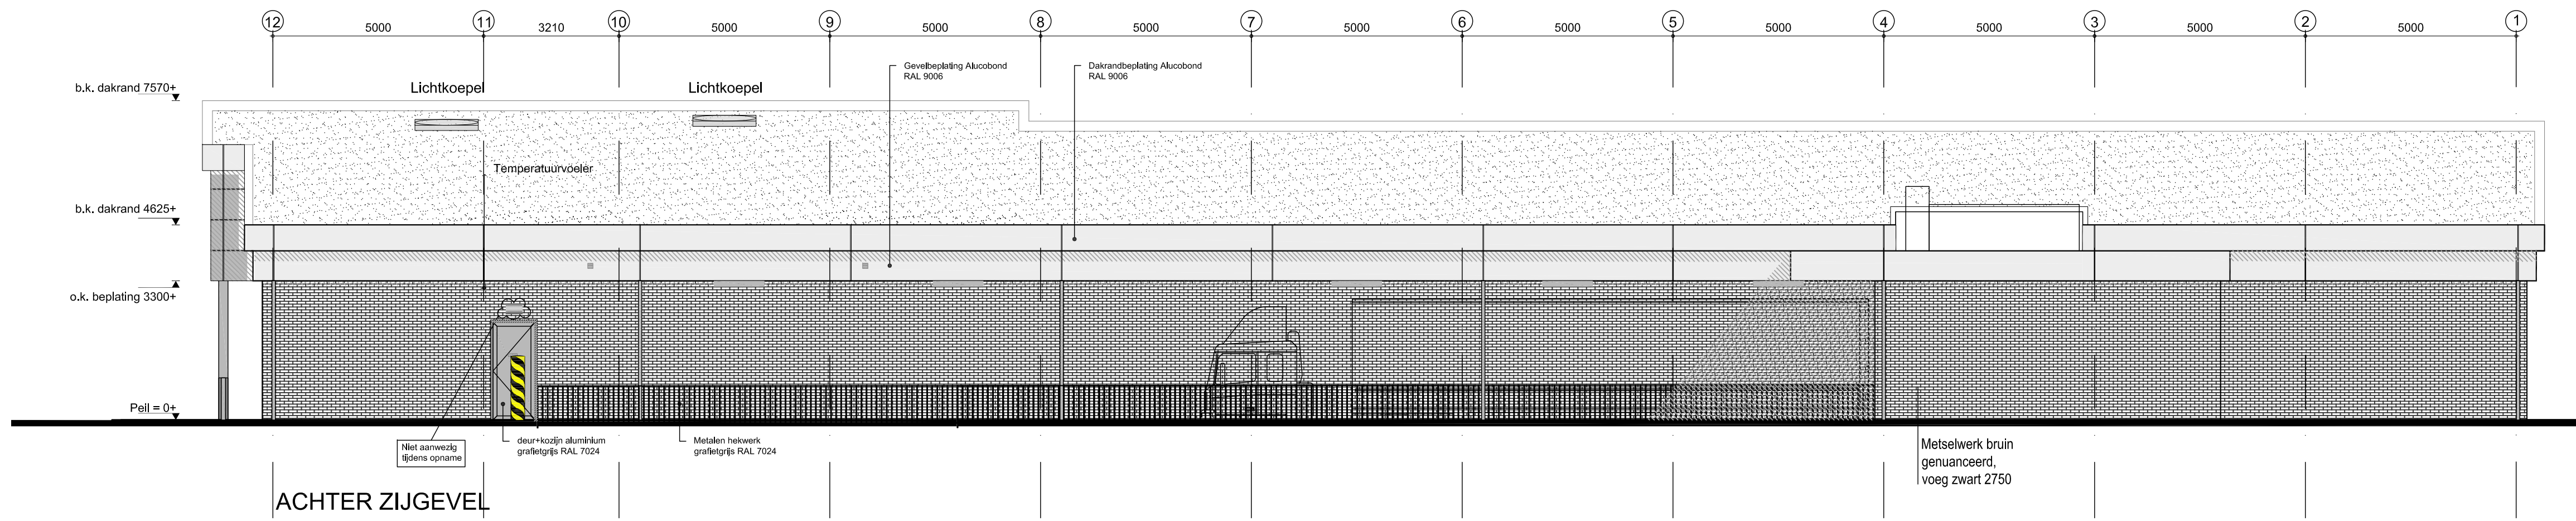
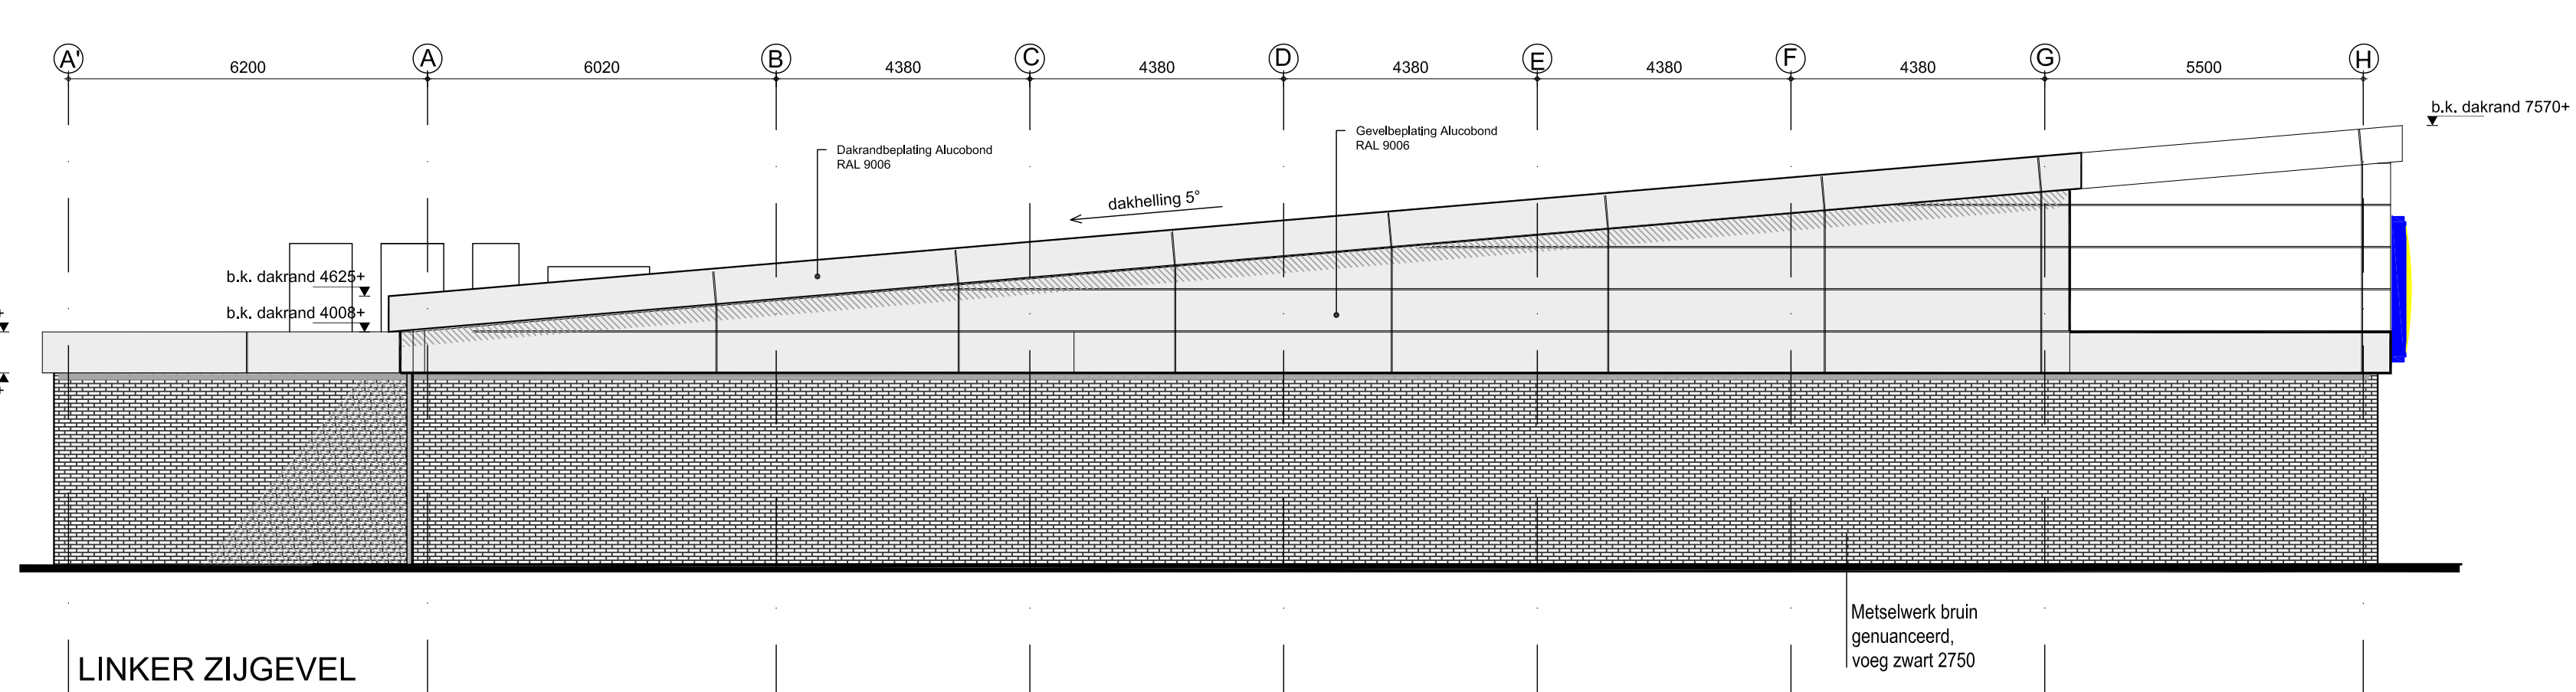
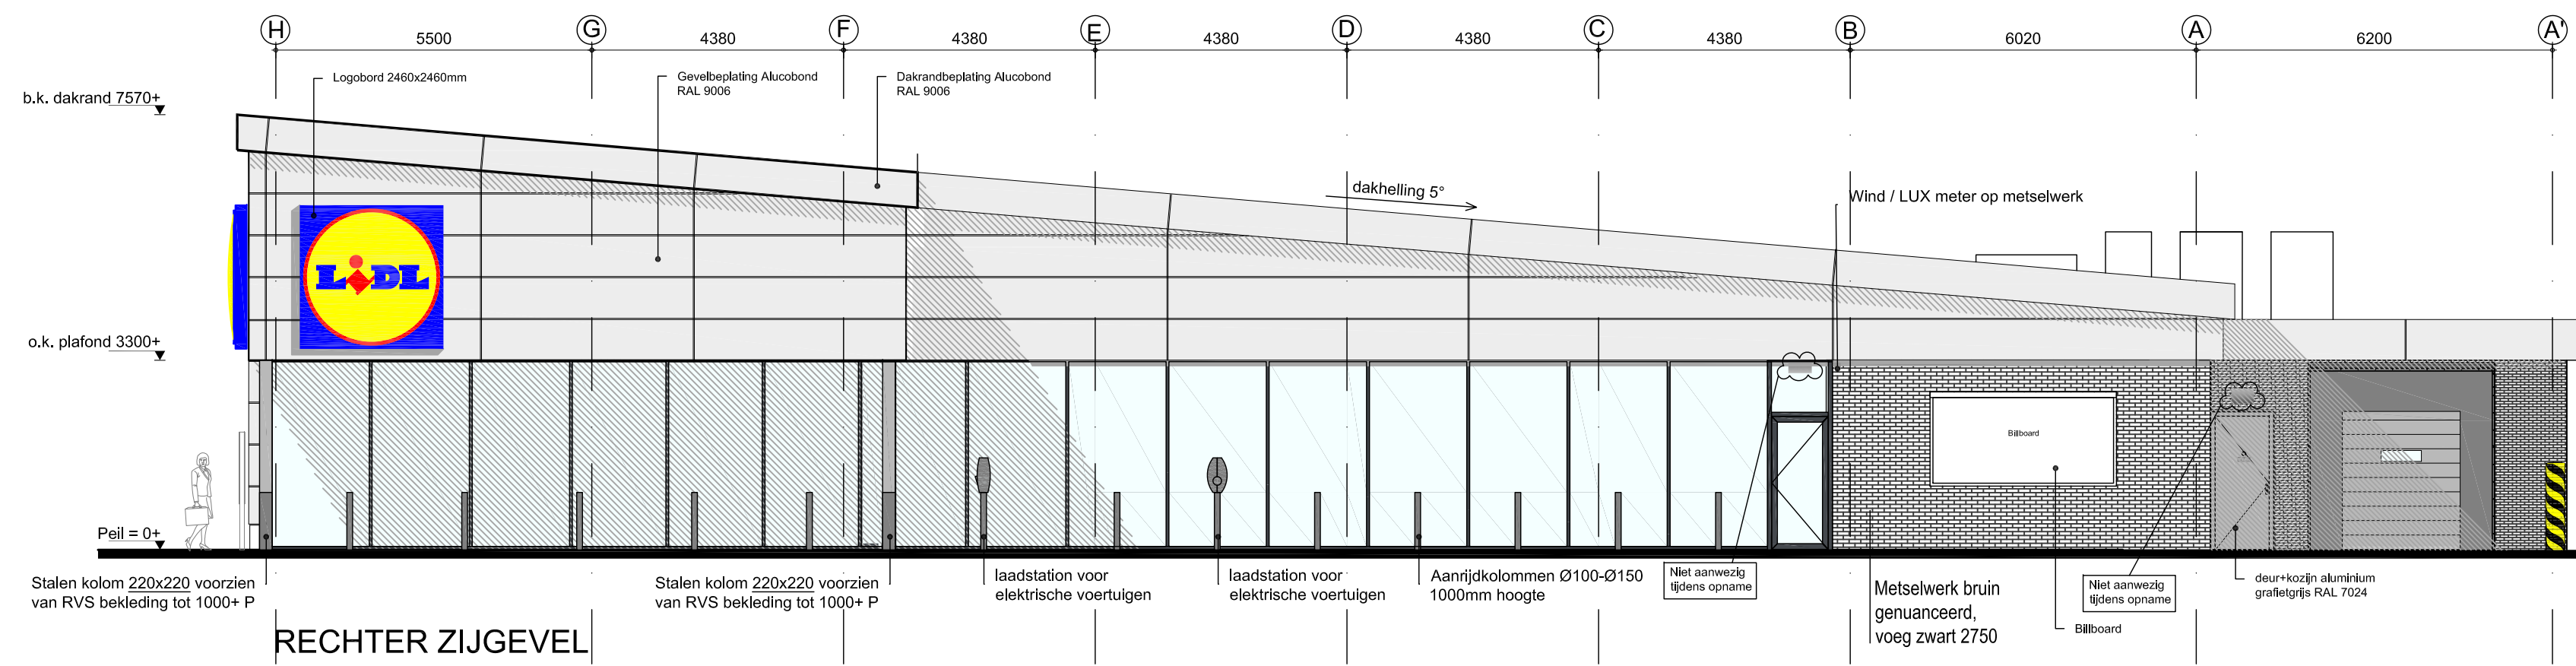


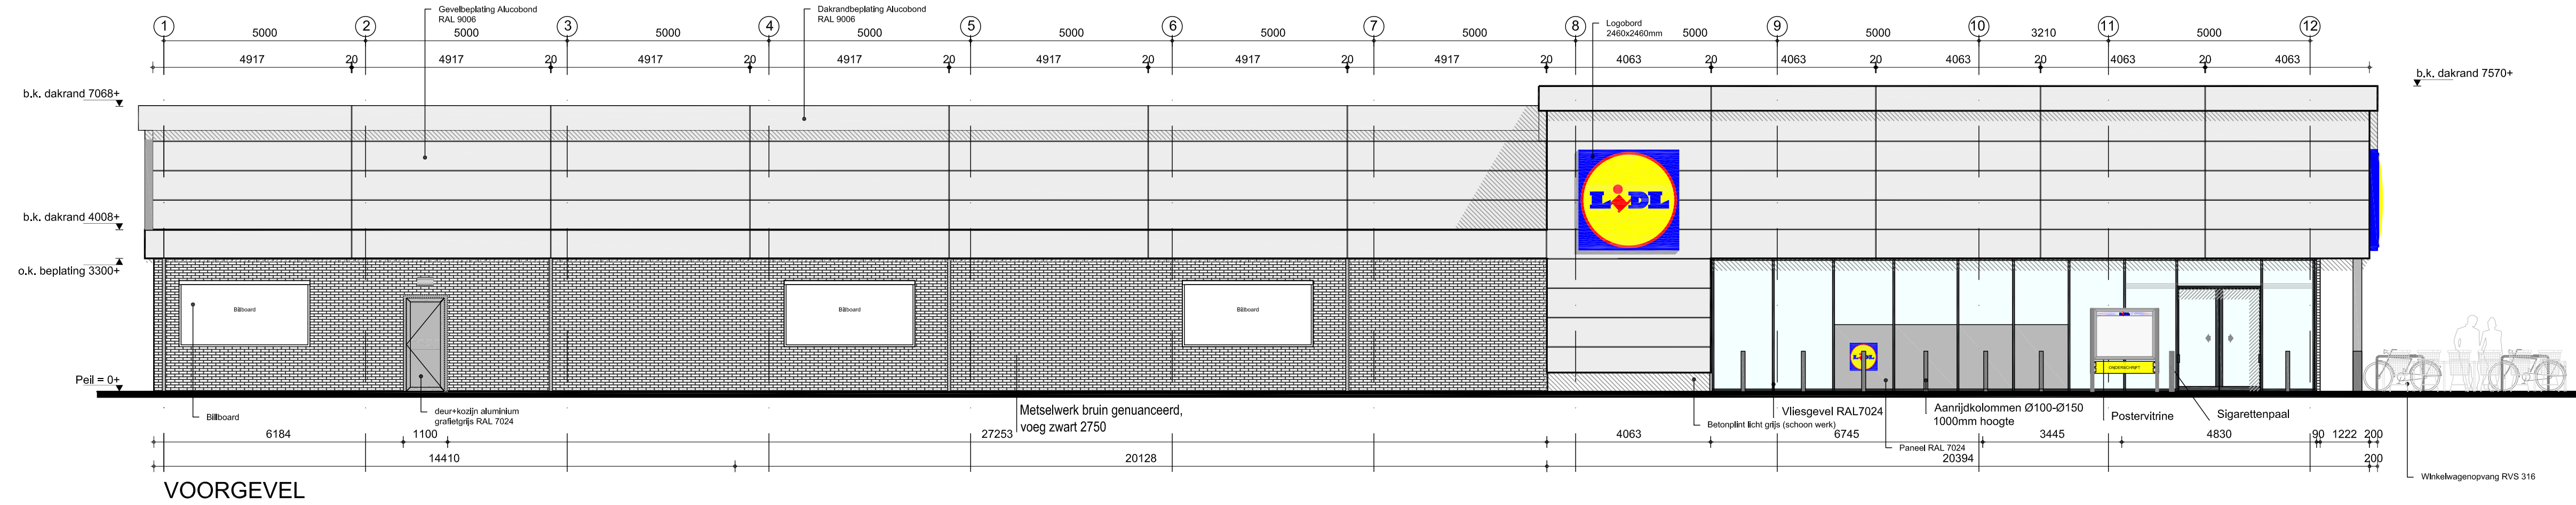

get. datum	omschrijving
es 10-10-2022	Originele tekening

	project	: Lidl Oldenbarnevelderweg 155 Barneveld
	opdrachtgever	: Lidl Nederland GmbH Huizen
Tel : 0546-549240	architect	: CIBIS bouwadviseurs Almelo
E-mail : info@cibis.nl	aannemer	:
onderdeel	: Bouwaanvraag	
	: Gevels en doorsneden bestaand	