


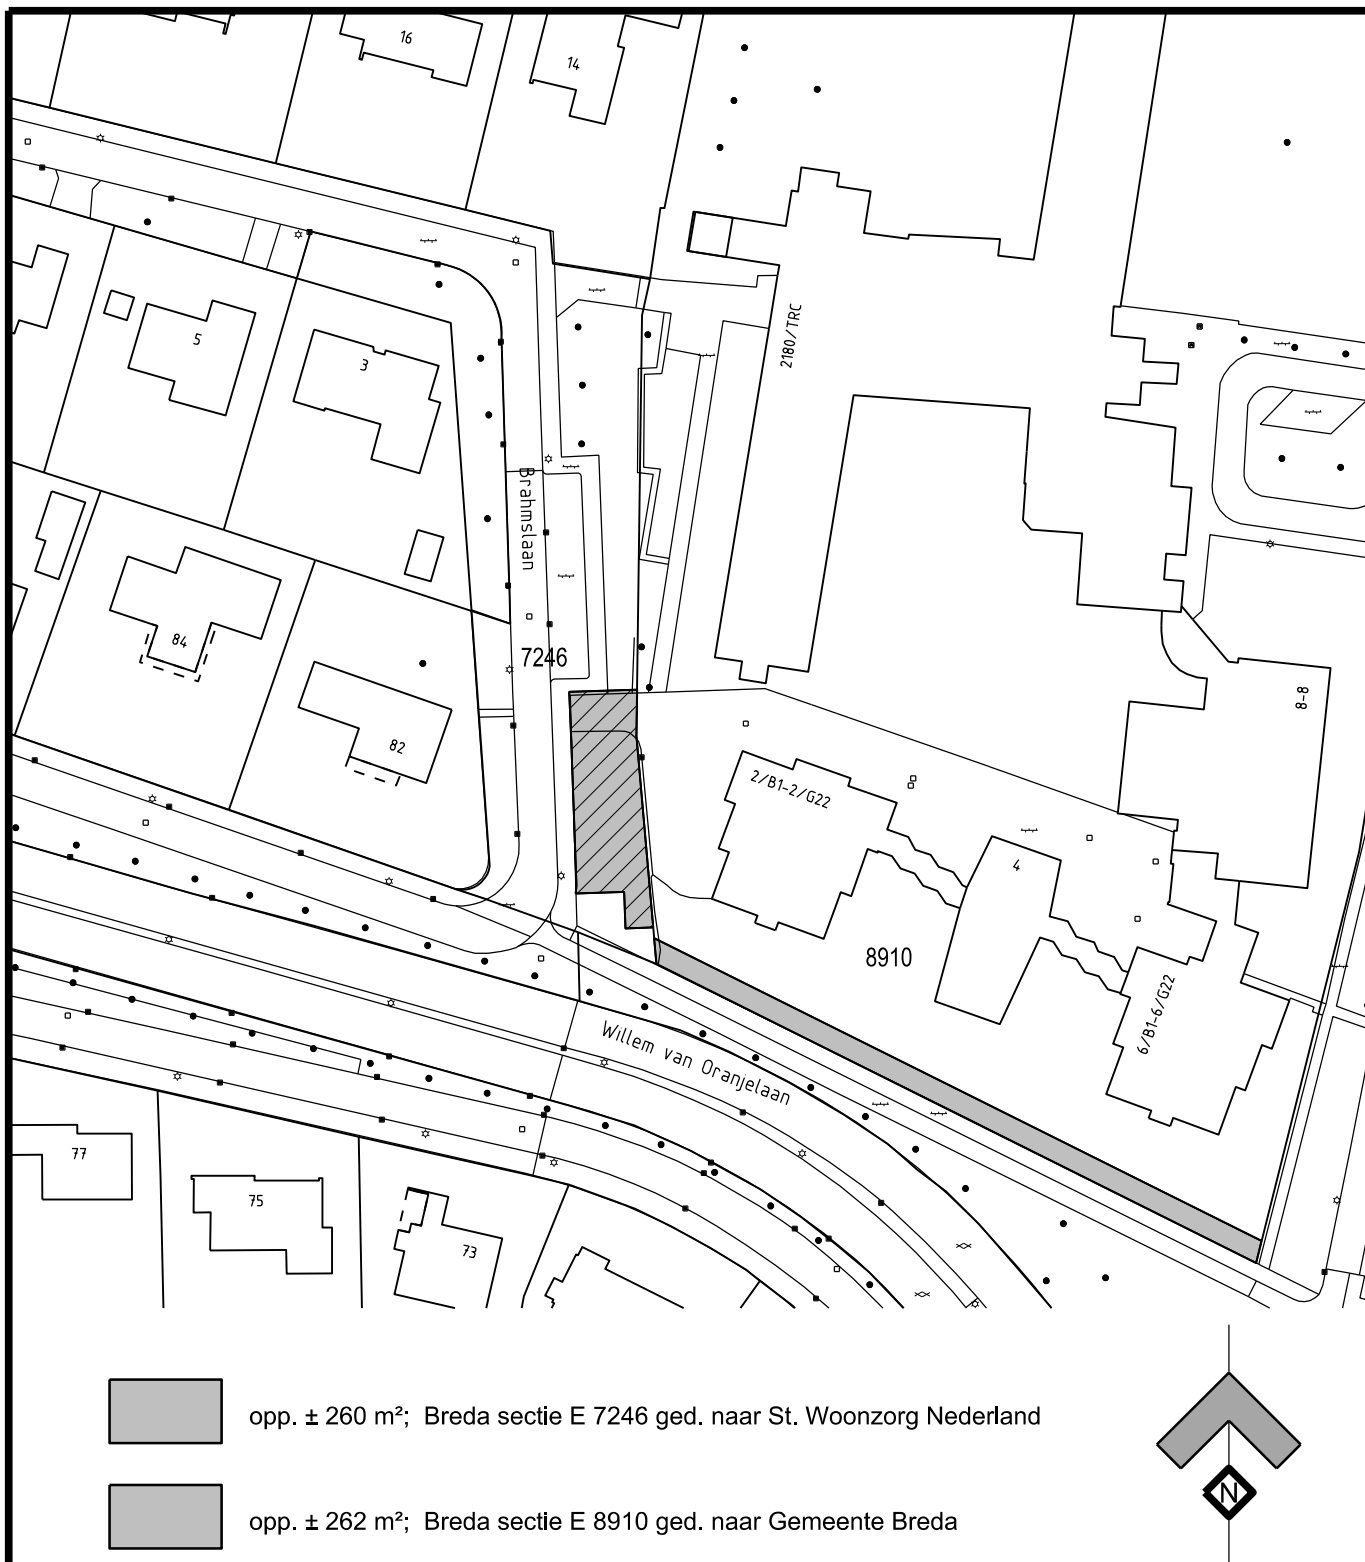

Schaal	1:1000	A4	Data Services Ruimte en Gebouwen		
Getekend	14-10-2021	jlu1	RUILING TUSSEN: Stichting Woonzorg Nederland en De Gemeente Breda		
Gewijzigd	16-11-2022	jlu1			
Hoofd BVPS/ICO/DRG M. van der Veeke					
d.d.			Gemeente Breda	Nr. 321186	Wijknr. 0401
		Bedrijfsvoering & Publieksservice			