

aanbrengen symbooltegel (400x400mm) omrand met witte klinkers  
 Uitvoering volgens Norm-tekening 830008 PARKEERPLAATS Doelgroepen (Gemeente Tilburg)



bebording plaatsen in midden van 2e parkeervak vanaf links, lengte flespaal 3,90m

bebording plaatsen in midden van 3e parkeervak vanaf links

aanwezige bebording (incl. flespaal) verplaatsen naar nieuwe locatie.

bebording plaatsen tussen 3e en 4e parkeervak vanaf links

aanwezige bebording (incl. flespaal) verplaatsen naar nieuwe locatie.

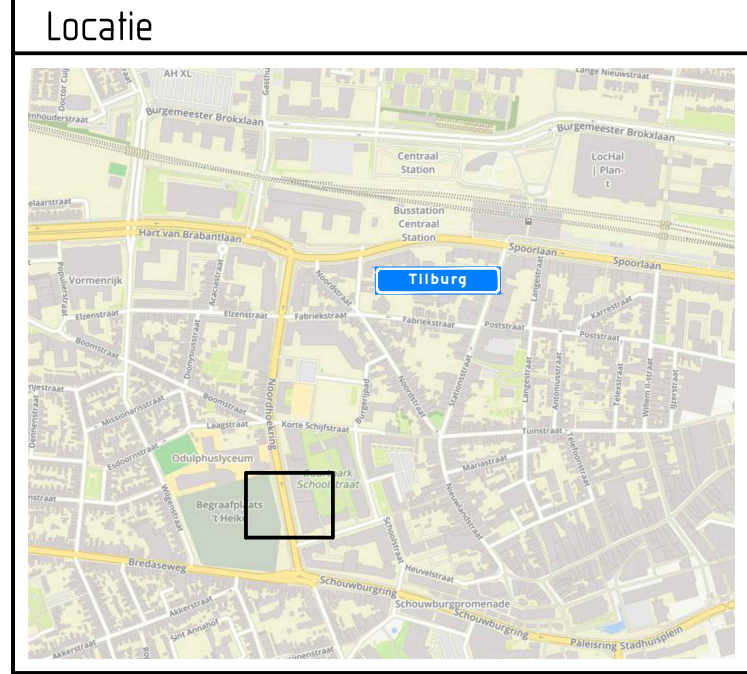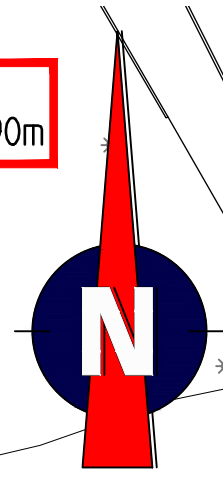

Afmetingen standaard borden RVV

vormgeving bord	maat	type bord			
rond	diameter	400	600	800	1000
driehoek	zijde	500	700	900	1100
vierkant	zijde	400	600	800	1000
rechthoek	breedte	300	400	600	800
	hoogte	450	600	900	1200
achthoek	hoogte	X	700	900	X
maten in mm					

Plaatsing RVV-bebording

De hoogte van de onderkant van het bord ten opzichte van het wegdek bedraagt minimaal 2,20 m


bebording bevestigen op flespaal tenzij anders vermeld

B

B

A

A

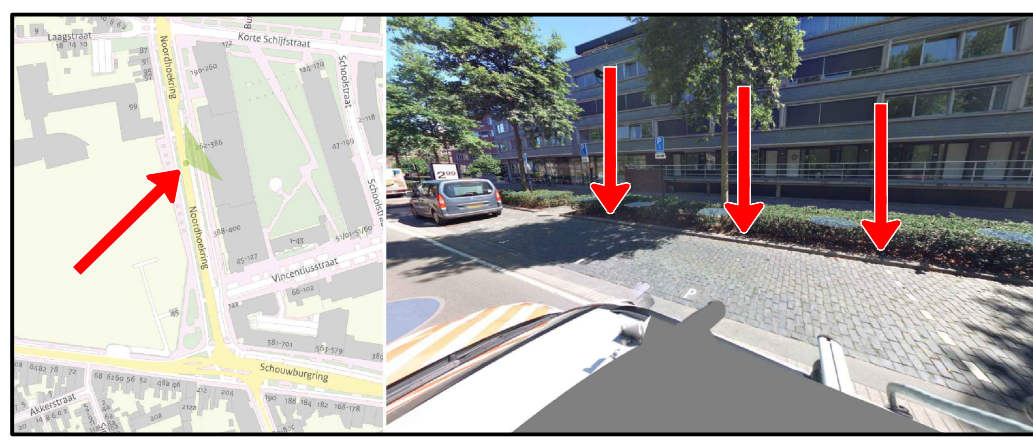

afdeling Ruimtelijke uitvoering



**GEMEENTE TILBURG**

Postadres: Postbus 90155, 5000 LH Tilburg


**Noordhoekring**


GPP

bestandsnaam TSNE: Noordhoekring 190 (GPP)

projectnummer TSNE: 511101

datum: 21-11-22



getekend: FVE	controle: RDI	versie: B	
schaal: 1:500		omschrijving: Diverse aanpassingen	
formaat: A3			