


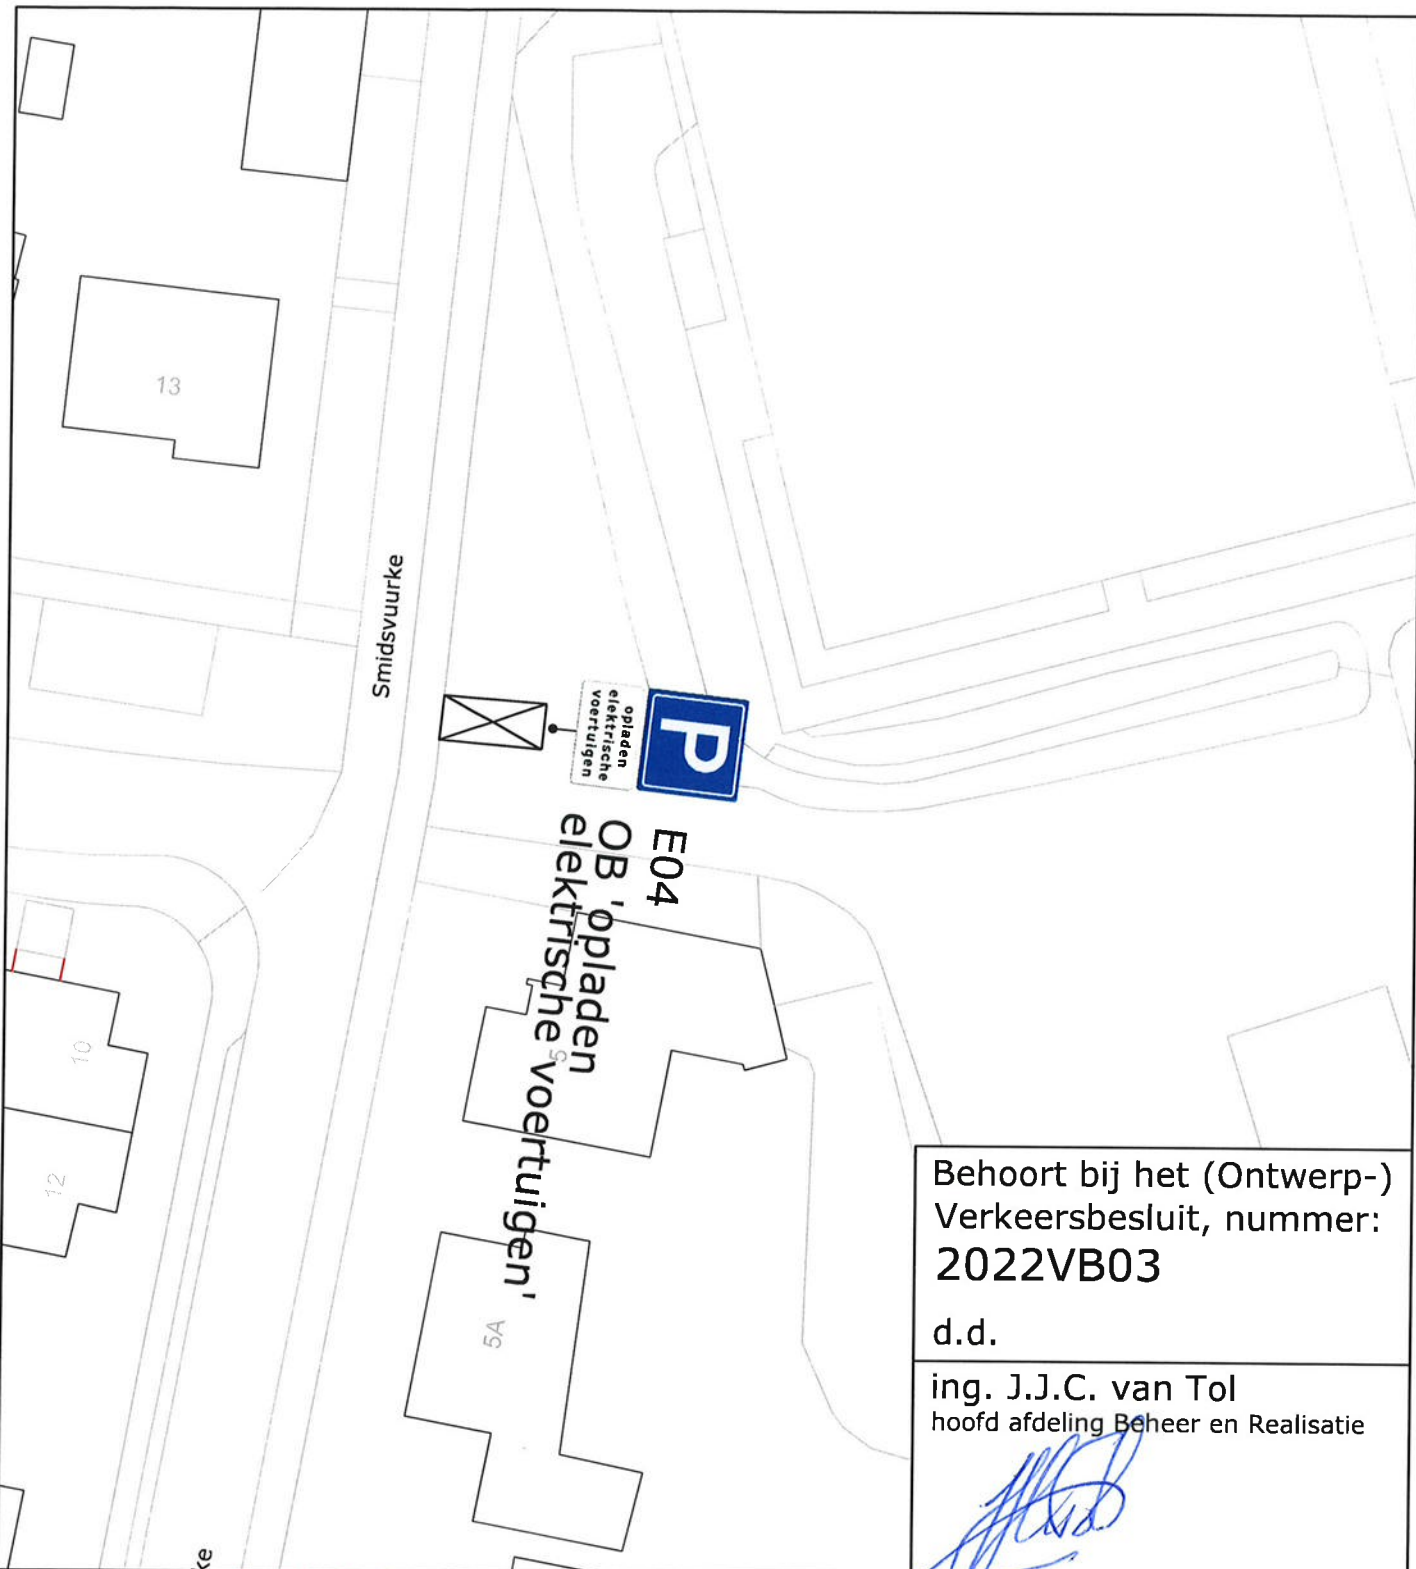

Behoort bij het (Ontwerp-) Verkeersbesluit, nummer: 2022VB03

d.d.

ing. J.J.C. van Tol
hoofd afdeling Beheer en Realisatie



Afdeling Beheer en Realisatie
Cluster Planvorming

project: Verkeersbesluit 2022VB03

onderwerp:

Aanwijzen parkeervak(ken) voor E-laden
Smidsvuurke 3 te Veldhoven

projectnr.:

besteknr.:

getekend: F.A.Steketee

datum:

gewijzigd:

tekeningnr. T2022-184

blad 1 van 1 versie:

schaal: 1:400

formaat: A4

alle maten in meters, peilen in meters t.o.v. NAP, diameters
en materialen in millimeters, tenzij anders aangegeven

gemeente Veldhoven, bezoekadres: meiveld 1 5501 KA Veldhoven
postadres: postbus 10101 5500 GA Veldhoven