





ZANDVANG
Schaal 1:1000

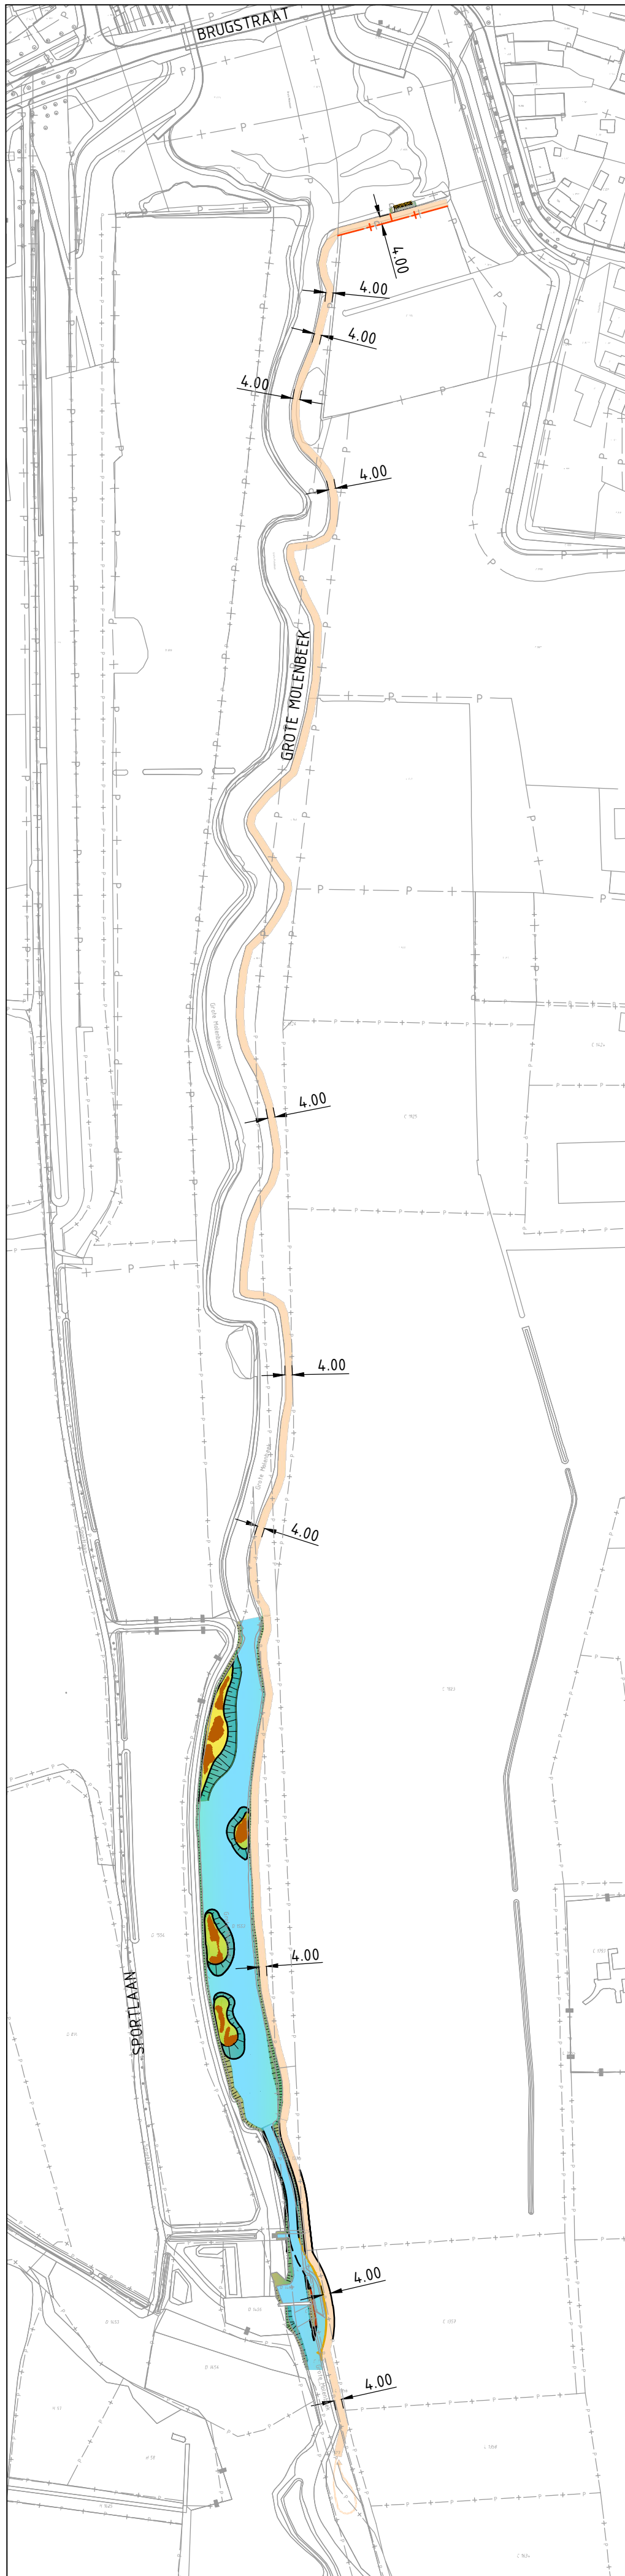


ONDERHOUDSSTROOK
Schaal 1:2500

DWARSPROFIEL 1
Schaal 1:100

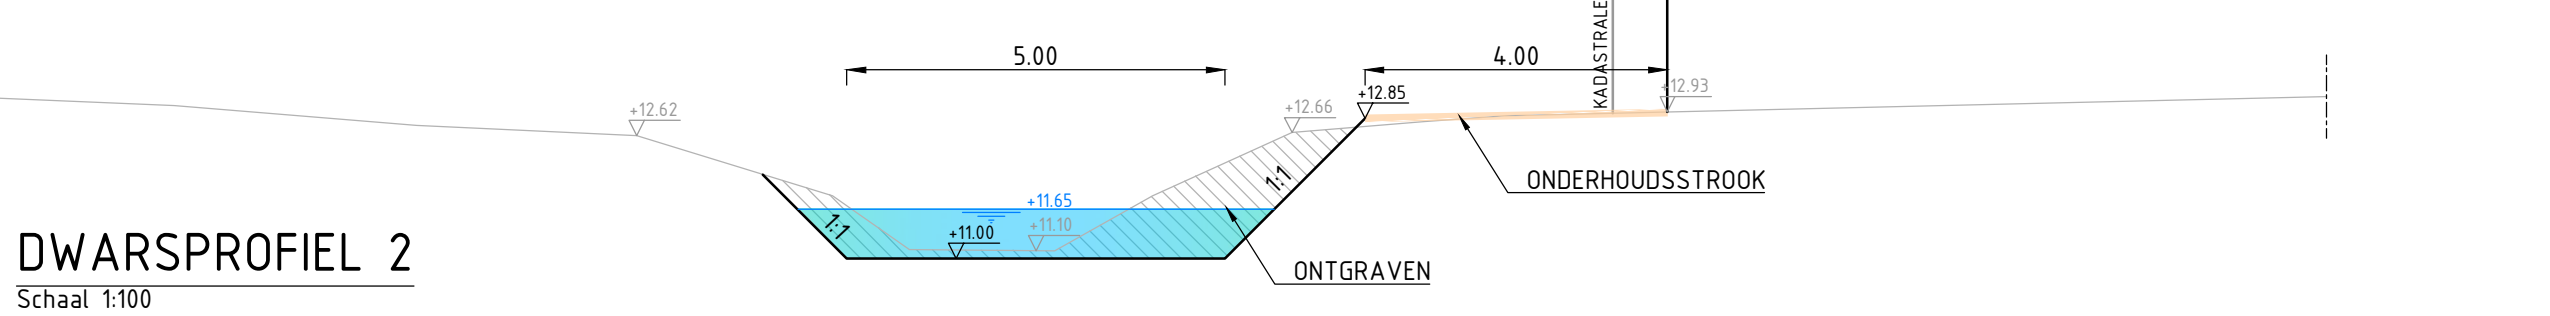


DWARSPROFIEL 2
Schaal 1:100

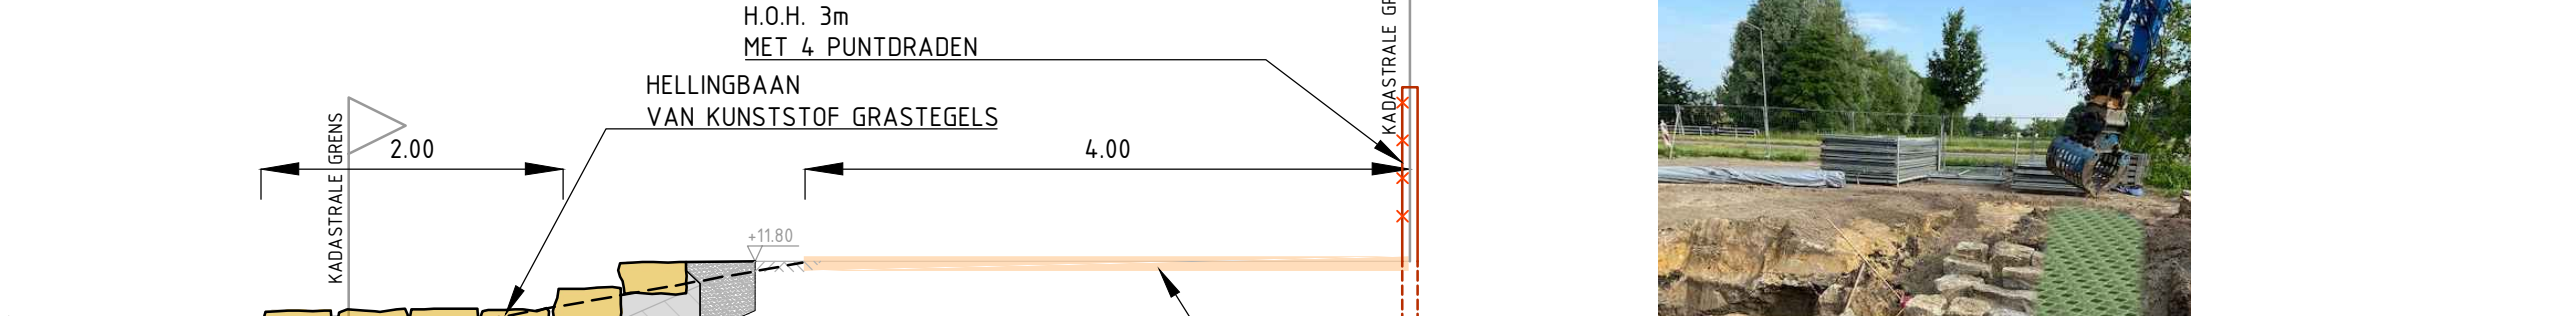

DWARSPROFIEL 3
Schaal 1:100



DWARSPROFIEL 4
Schaal 1:50

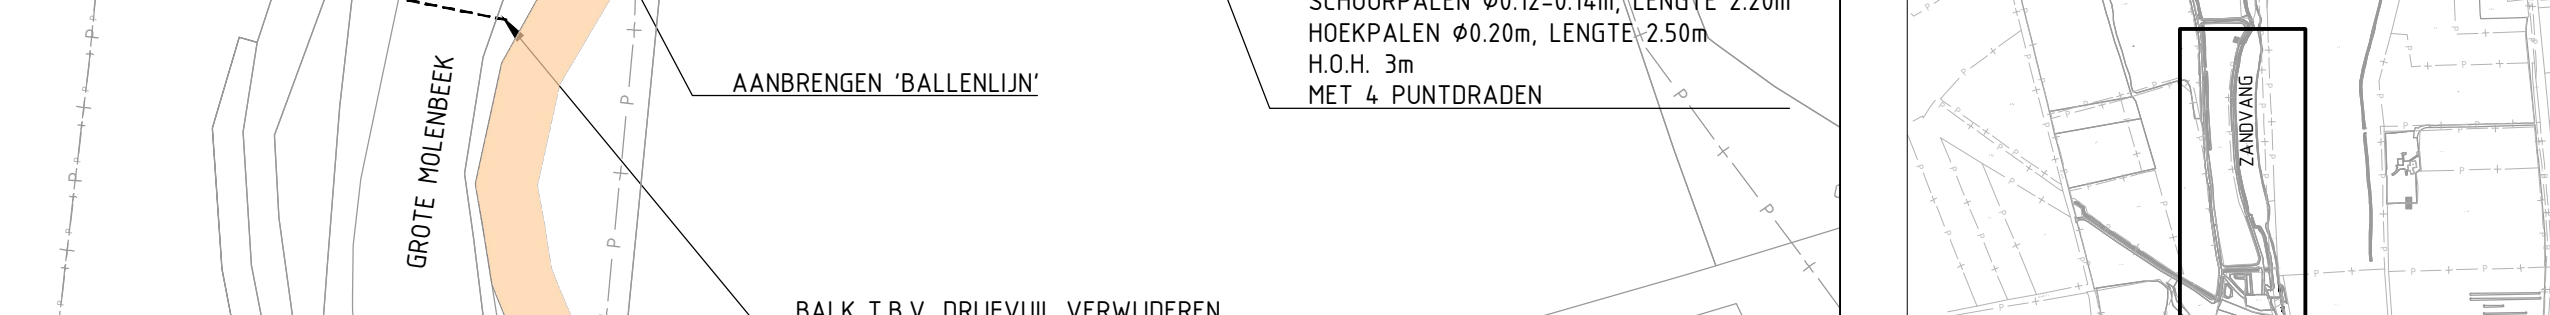

REFERENTIEBELD UITSTAPPLAATS
VOOR KANO'S

UITSTAPPLAATS
Schaal 1:500

OVERZICHT
Schaal 1:10.000

LEGENDA:


- KADASTRALE GRENS
- ONTWERP BODEMHOOGTE
- VERWIJDEREN BETONVLOER
- DAMWANDSCHERM
- STAPEL MUUR
- WATEROPPERVLAK
- AANVULLING
- TALUDS
- ONDERHOUDSSTROOK 4m

LEGENDA KABELS EN LEIDINGEN:

- ENEXIS GAS HOGE DRUK
- ENEXIS GAS LAGE DRUK
- WL WATER
- ENEXIS MIDDENSPIJNING
- ENEXIS LAAGSPANNING
- KPN DATA
- GEMEENTE VENRAY DRUKRIJOL
- GEMEENTE VENRAY VRIJVERVAL RIJOL

UITGANGSPUNTEN :

- WATERLIJN +11.65
- BODEMHOOGTE +11.05 NAAR +10.82
- BODEMBREEDTE 5m
- TALUDS 1:1

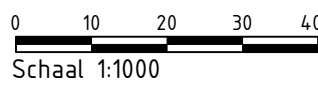

ViForis
NANTE VOOR ALLE LIDEN

project Grote Molenbeek Wanssum zand- en Vuilvang		opdrachtgever Waterschap Limburg	
nader omschrijving Definitief ontwerp		status Concept	datum uitgave 08-09-2022
getekend		projectnummer 1327	documentsoort Tekening
vrijgegeven		tekening nummer 1327-SIT-T01-02-1	versie 5.0
© 2022 - www.viforis.nl		1327-SIT-T01-02.dwg	