




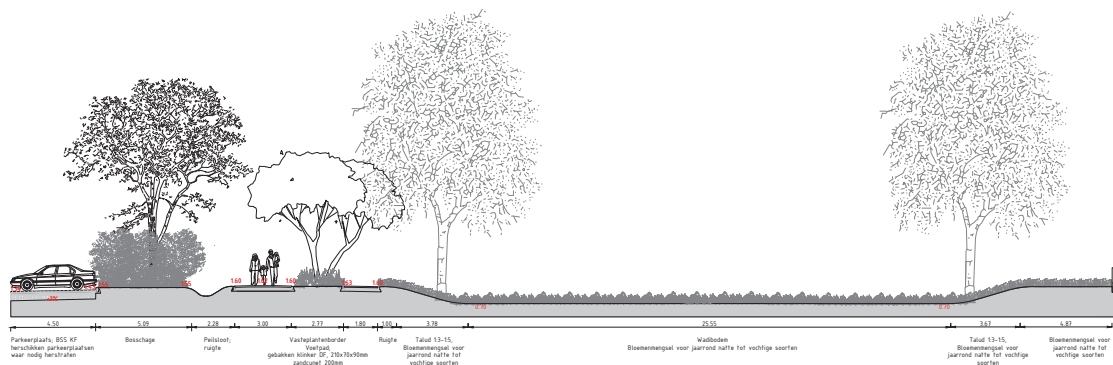

Dwarsprofiel A-A'
Schaal 1:100

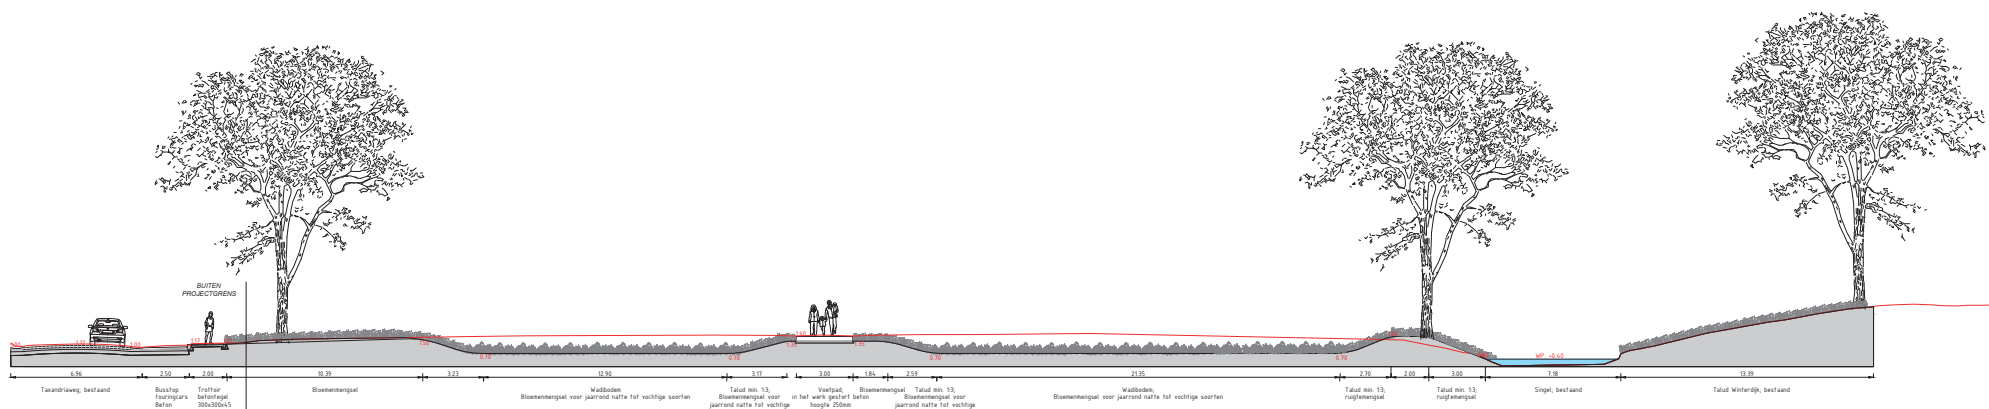

Dwarsprofiel B-B'
Schaal 1:100

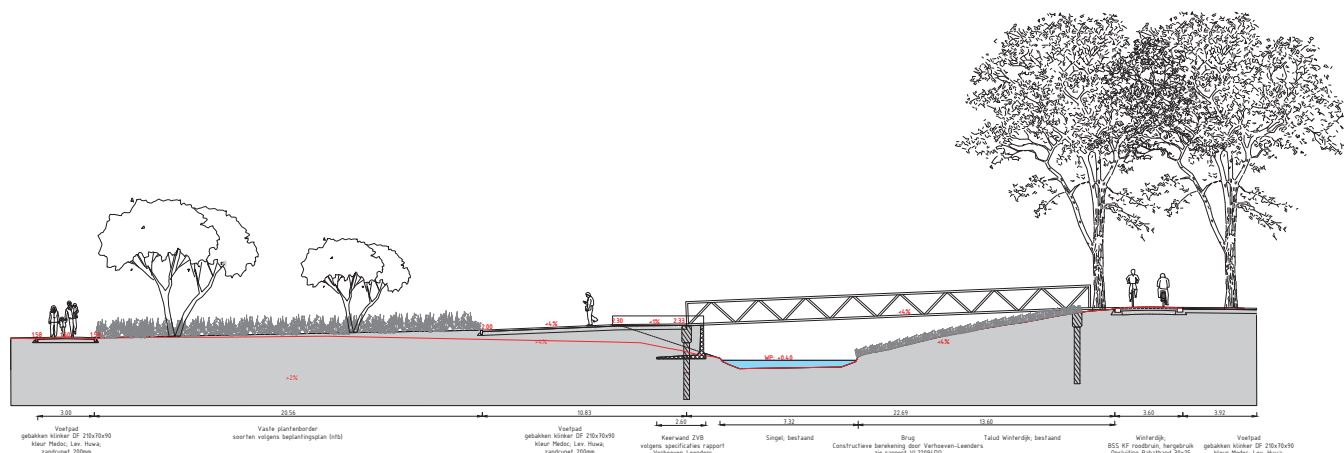

Dwarsprofiel C-C'
Schaal 1:100



Hoogtes t.o.v. N.A.P.			
S	Uitwerking opbrengsten		25-07-2022
B	Aanpak van de waterrijke grond en de weg		19-07-2022
A	Wielbodem, bestaand, en de afwerking van de waterrijke grond		14-07-2022
W	Wielbodem, bestaand		
opdrachtgever	Gemeente Waalwijk		
project	Stadsentree Waalwijk		
plaats	Waalwijk		
onderwerp	Dwarsprofielen A B C		
projector	WW2009 - Stadsentree Waalwijk		
tekening	1 van 1		
gekeurd	25-07-2022		
gecontroleerd	25-07-2022		
schaal	1 : 100		
formaat	A0 841 x 1189 mm		