


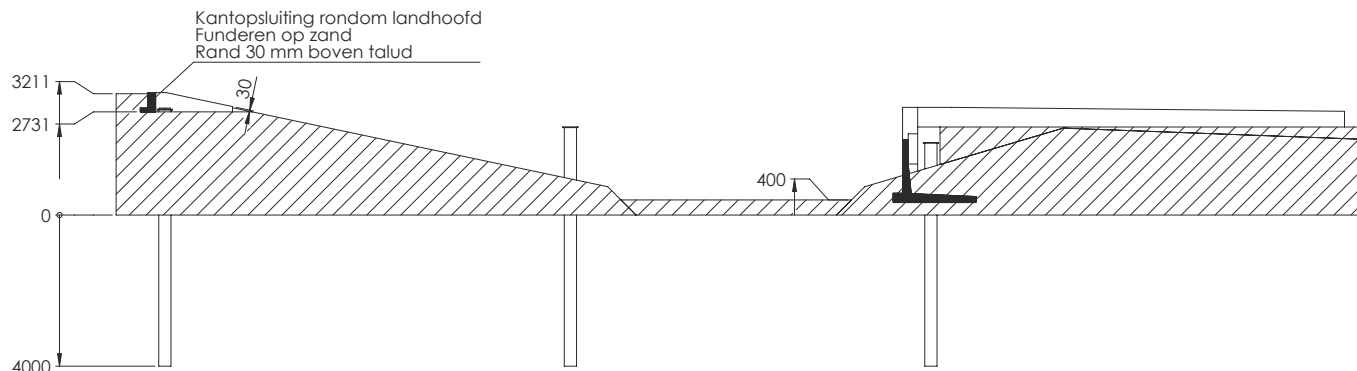
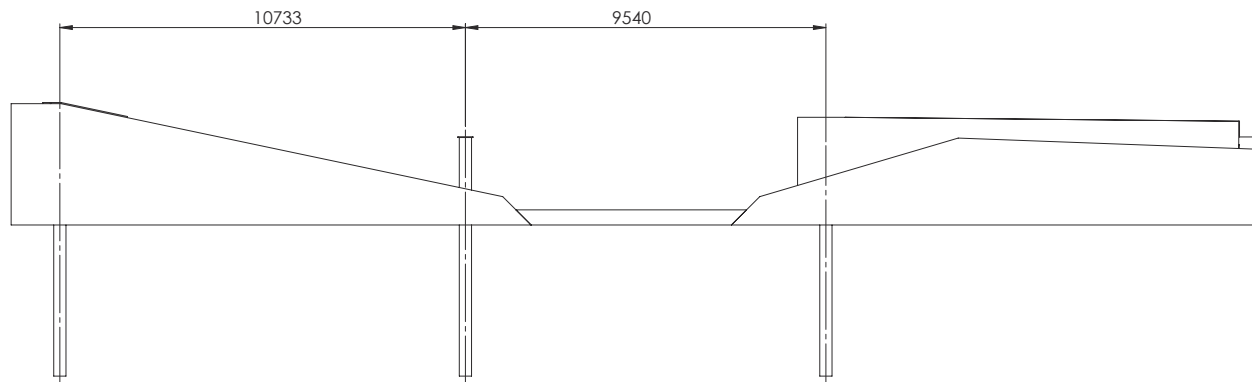


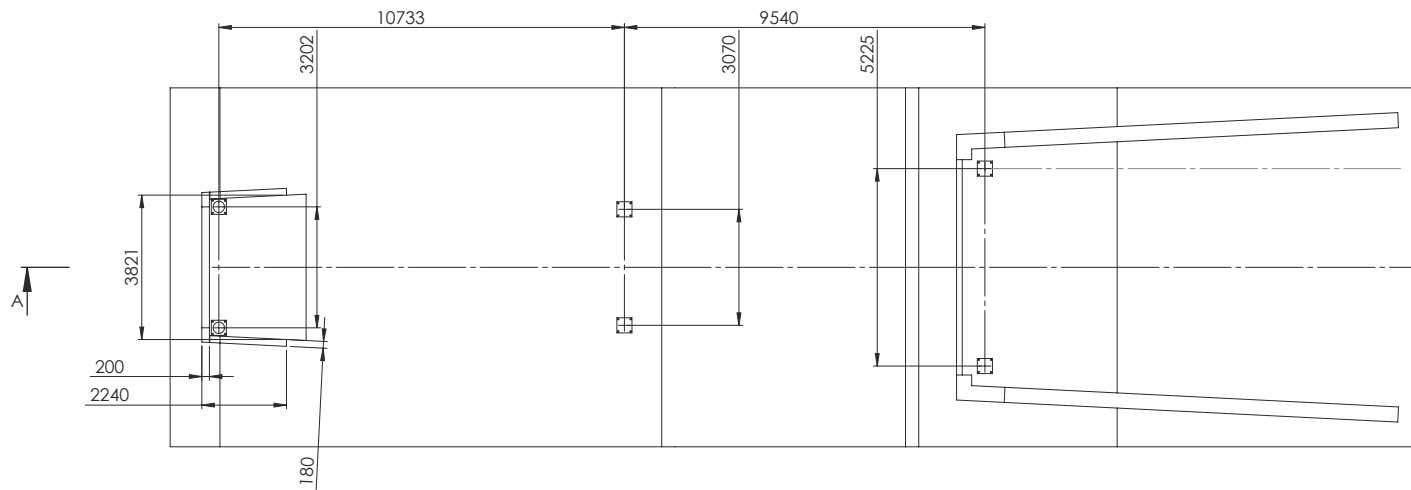


SECTION A-A

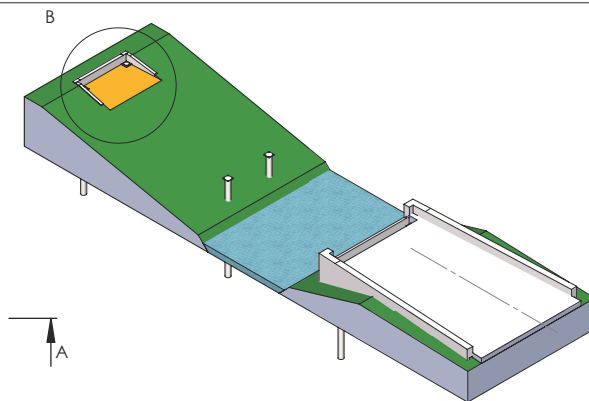

Beton kantopsluiting:
L-elementen funderen op zand
t.b.v. droogliggen steunpunten
en onderzijde brugconstructie

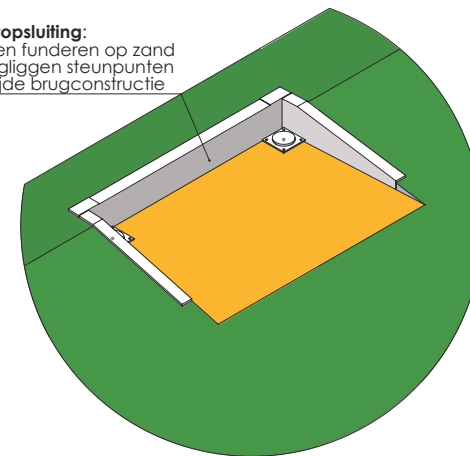

DETAIL B
SCALE 1 : 50

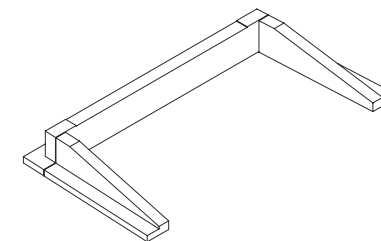

VORMDEEL KANTOPSLUITING

Projectomschrijving	AD22-0228				
Tekening onderdeel	Fundering / landhoofden				
Opdrachtgever					
Documentnaam	OE-BWW-A-012			Revisie	00
Opsteller	JvO	Bladnr.	1 van 1	Status	DO
Projectleider	MC	Formaat:	A2	Datum	19-07-2022
				Schaal	1:100
				Projectie	US



Damsteegt

Aannemersbedrijf Damsteegt B.V.
Duurzaamheidsring 320
4231 EX Meerkkerk
0183 35 90 27
info@damsteegtwaterwerken.nl
www.damsteegtwaterwerken.nl