



Beton element tussen aangrenzende grond / straatwerk om brugconstructie boven ondergrond te houden.

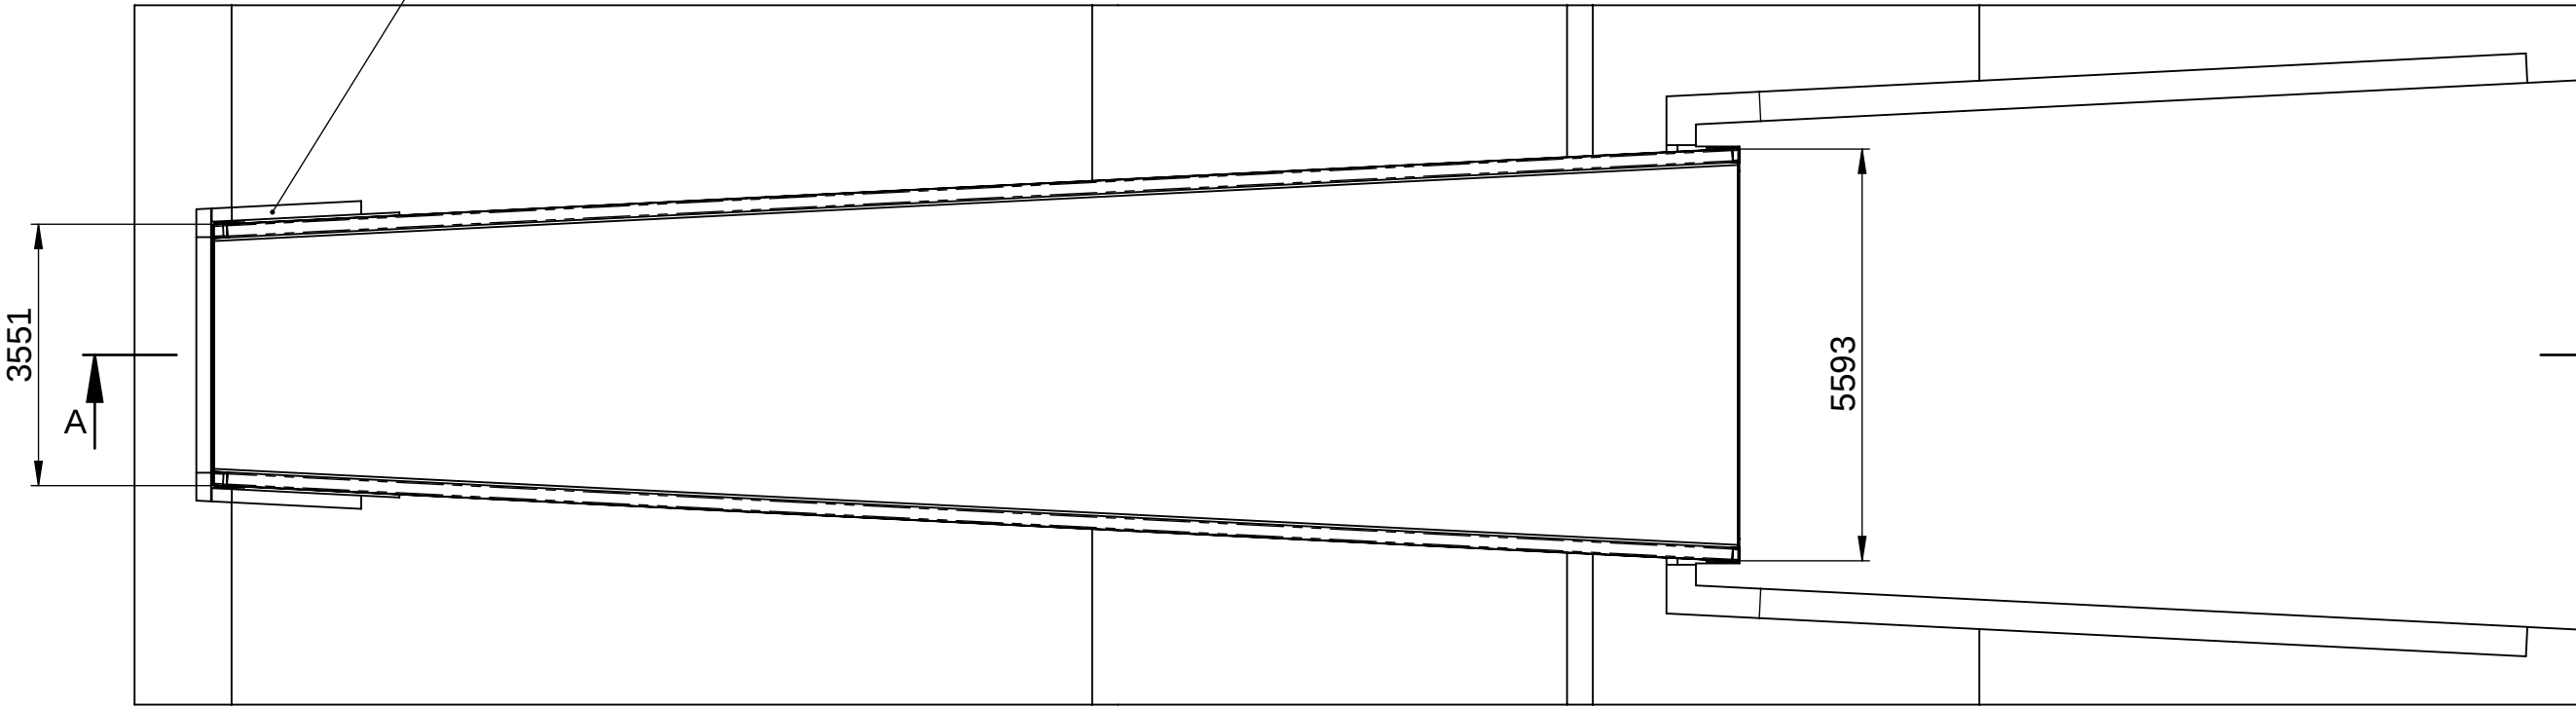

Rondom brugende kantopsluiting plaatsen t.b.v. straatwerk en uitlopen zand

Krafton 500 composiet dekplank 40 [mm] v.v. epoxy slijtlaag (kleur antraciet)

Randen composiet afgesloten met composiet hoeklijn

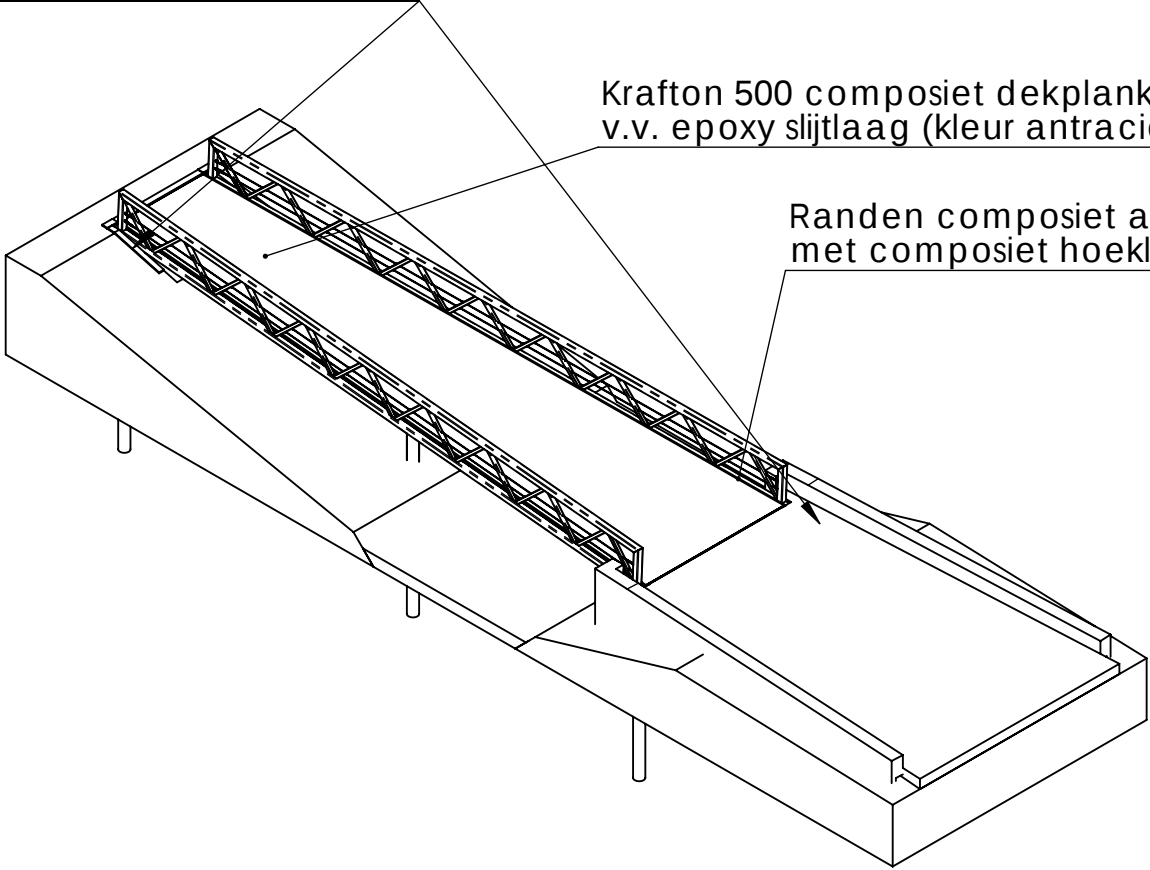

Lassen schoorkokers in vakwerk

a6

241

Waterpeil 400

6 x stalen buispaal  $\varnothing$  324 x 10



SECTION A-A

K100.100.8

K180.180.12

4% afloop

K180.180.12

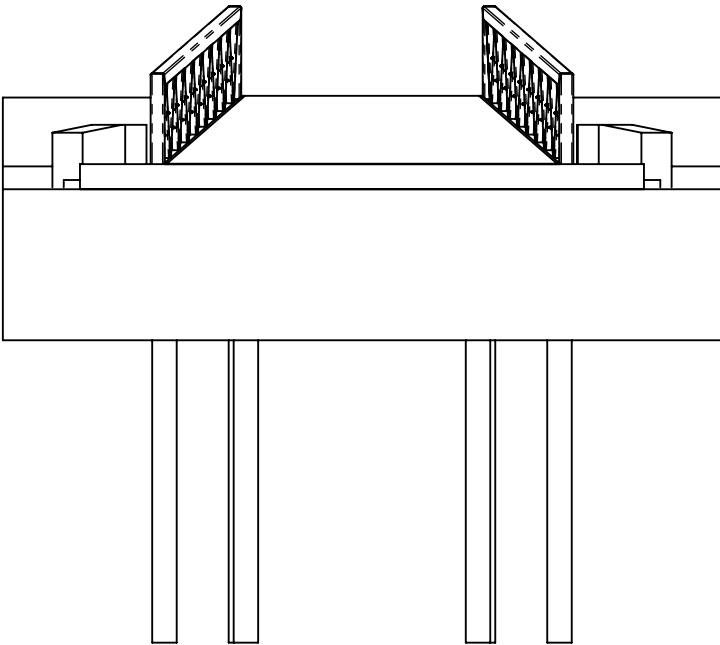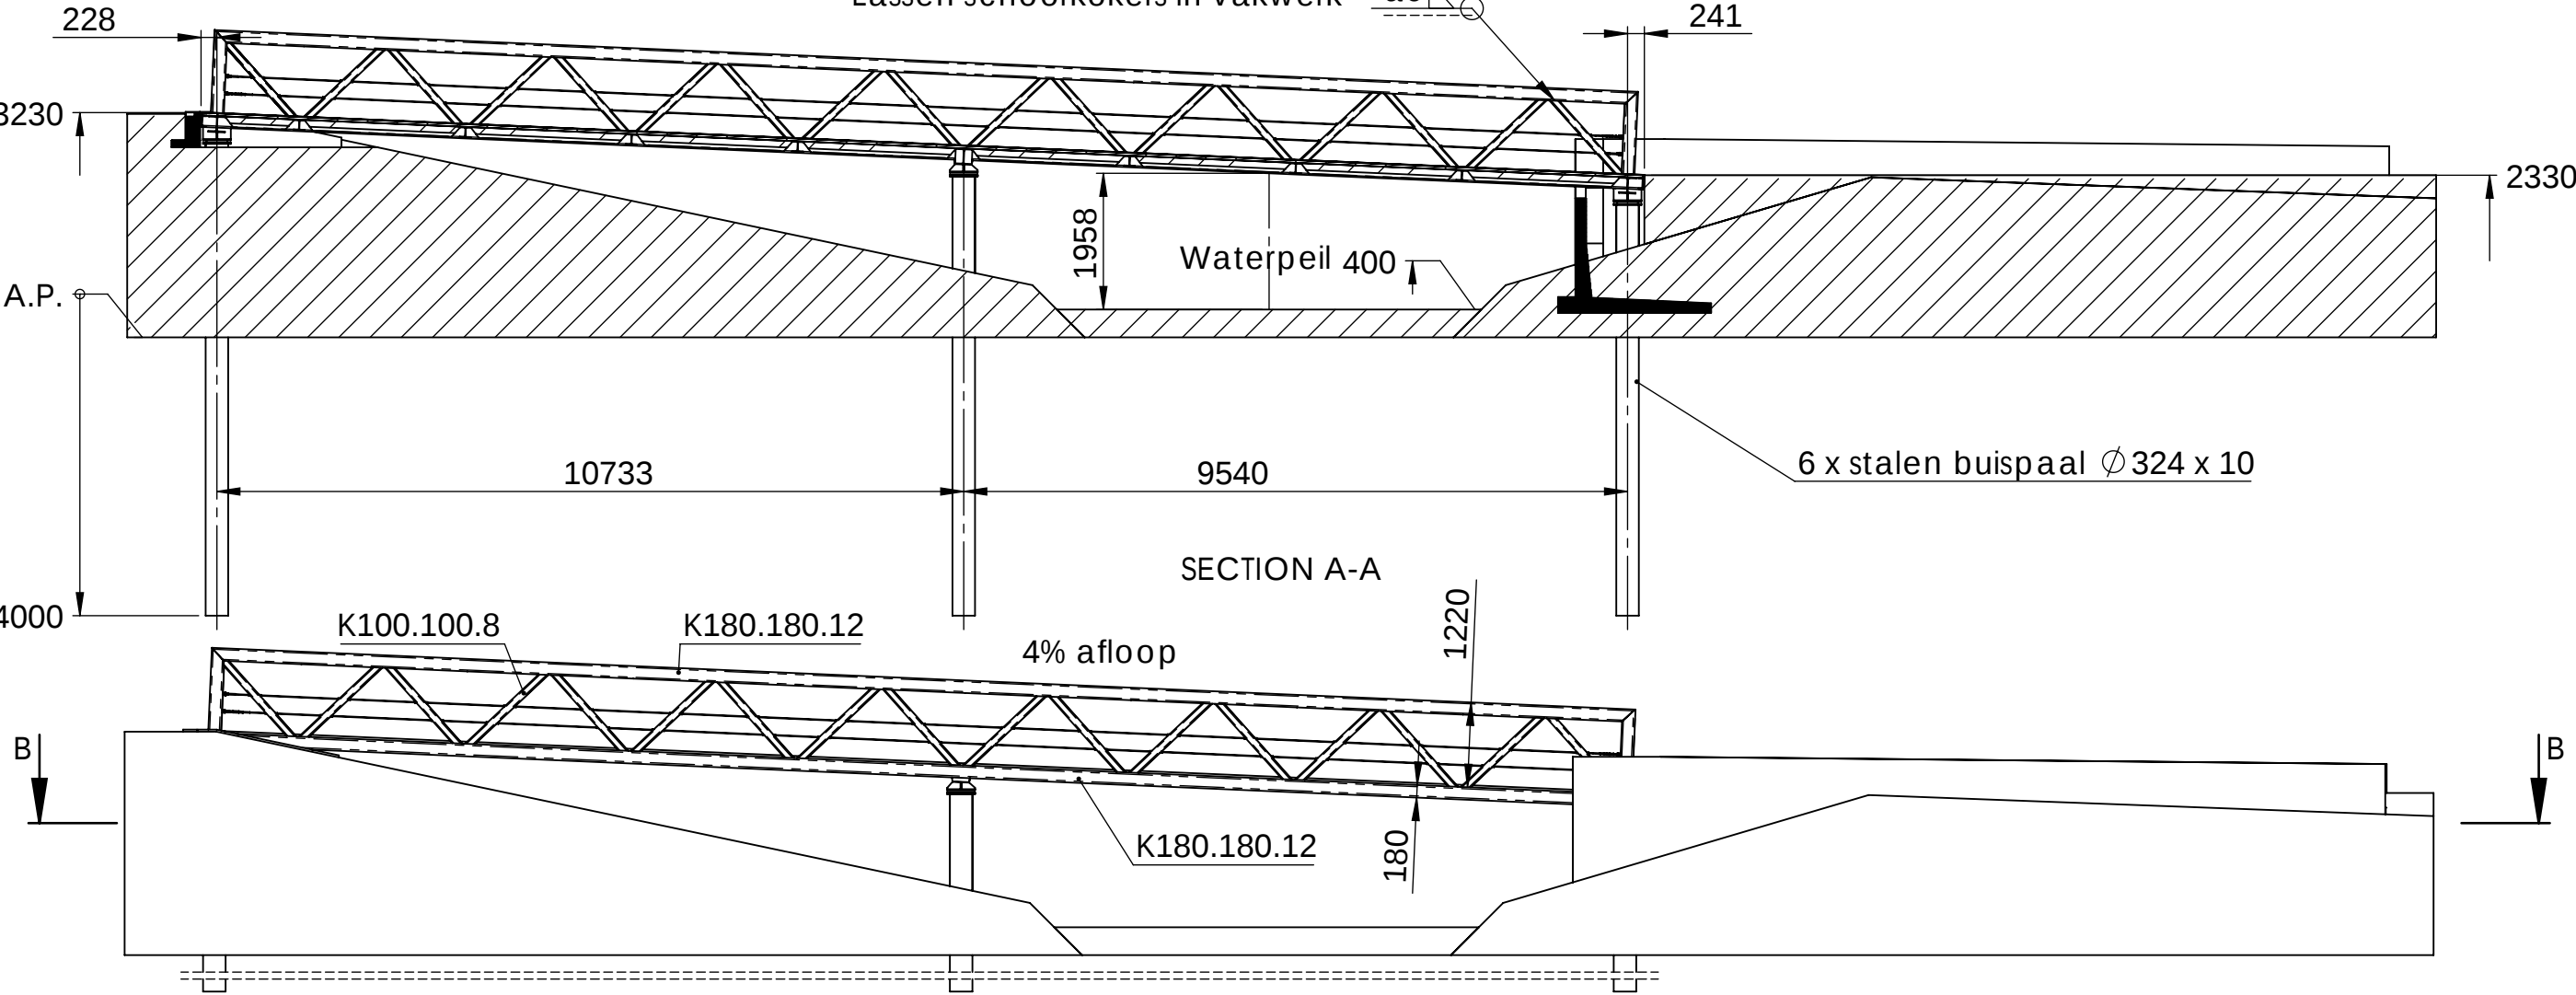

10733

9540

3202

3070

5225

A1


A2

A3

A3

A1

A2

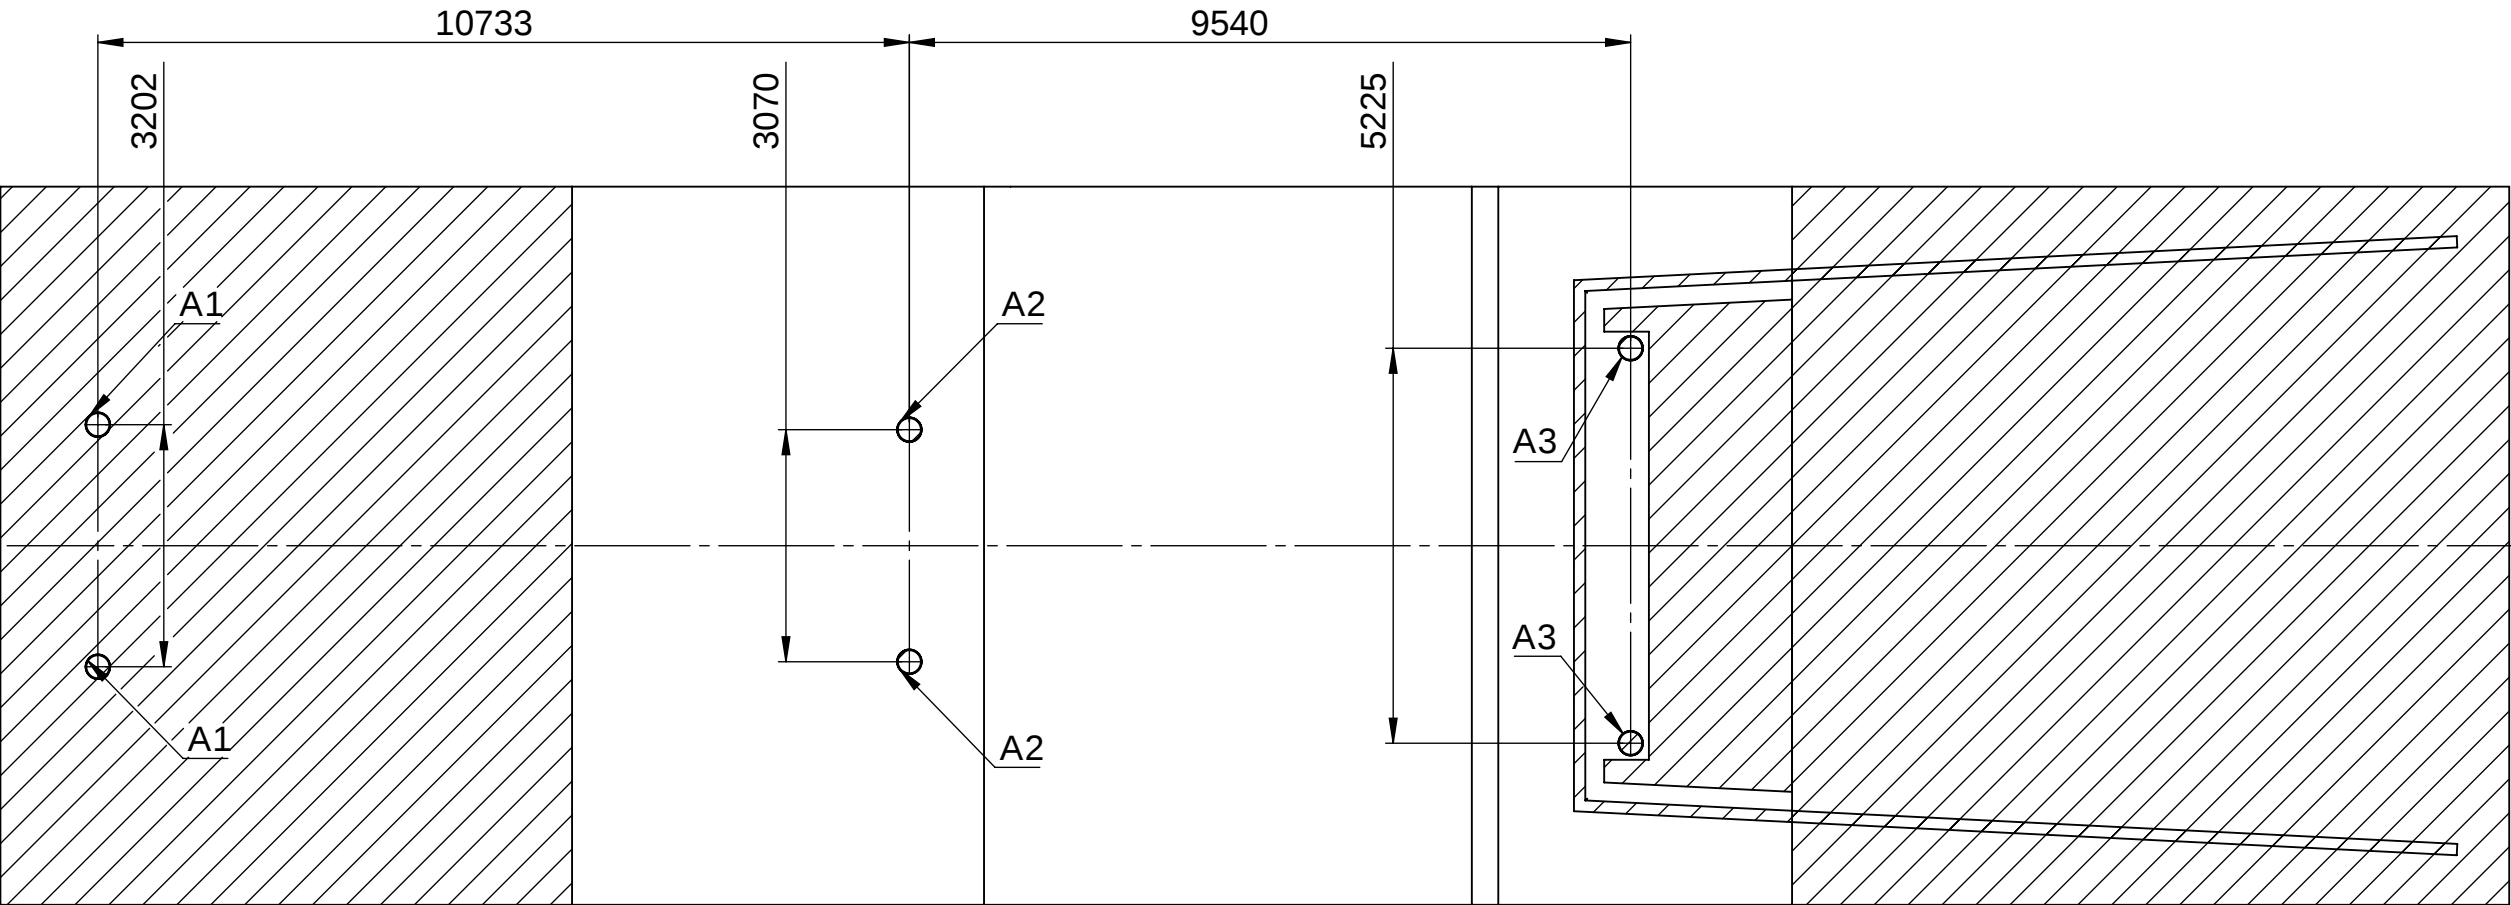

SECTION B-B

Funderingspalen - stalen buispalen t.o.v. NAP

| Type | Paaldiameter | Voetdiameter | Paalkopniveau t.o.v. NAP | Paalpuntniveau t.o.v. NAP | Paallengte | Aantal |
|------|--------------|--------------|--------------------------|---------------------------|------------|--------|
| A1   | 324          | 340          | 2780                     | -4000                     | 6780       | 2      |
| A2   | 324          | 340          | 2315                     | -4000                     | 6315       | 2      |
| A3   | 324          | 340          | 1900                     | -4000                     | 5900       | 2      |

Projectomschrijving AD22-0228  
Tekening onderdeel Waalwijk Stadsentree  
Opdrachtgever  
Documentnaam OE-BWW-A-003  
Opsteller JvO  
Projectleider MC

Bladnr. 1 van 2  
Formaat: A2

Revisie 00  
Status DO  
Datum 19-07-2022


Schaal 1:100  
Projectie US




**Damsteegt**

Aannemersbedrijf Damsteegt B.V.  
Duurzaamheidsring 320  
4231 EX Meerkerk

0183 35 90 27  
info@damsteegtwaterwerken.nl  
www.damsteegtwaterwerken.nl

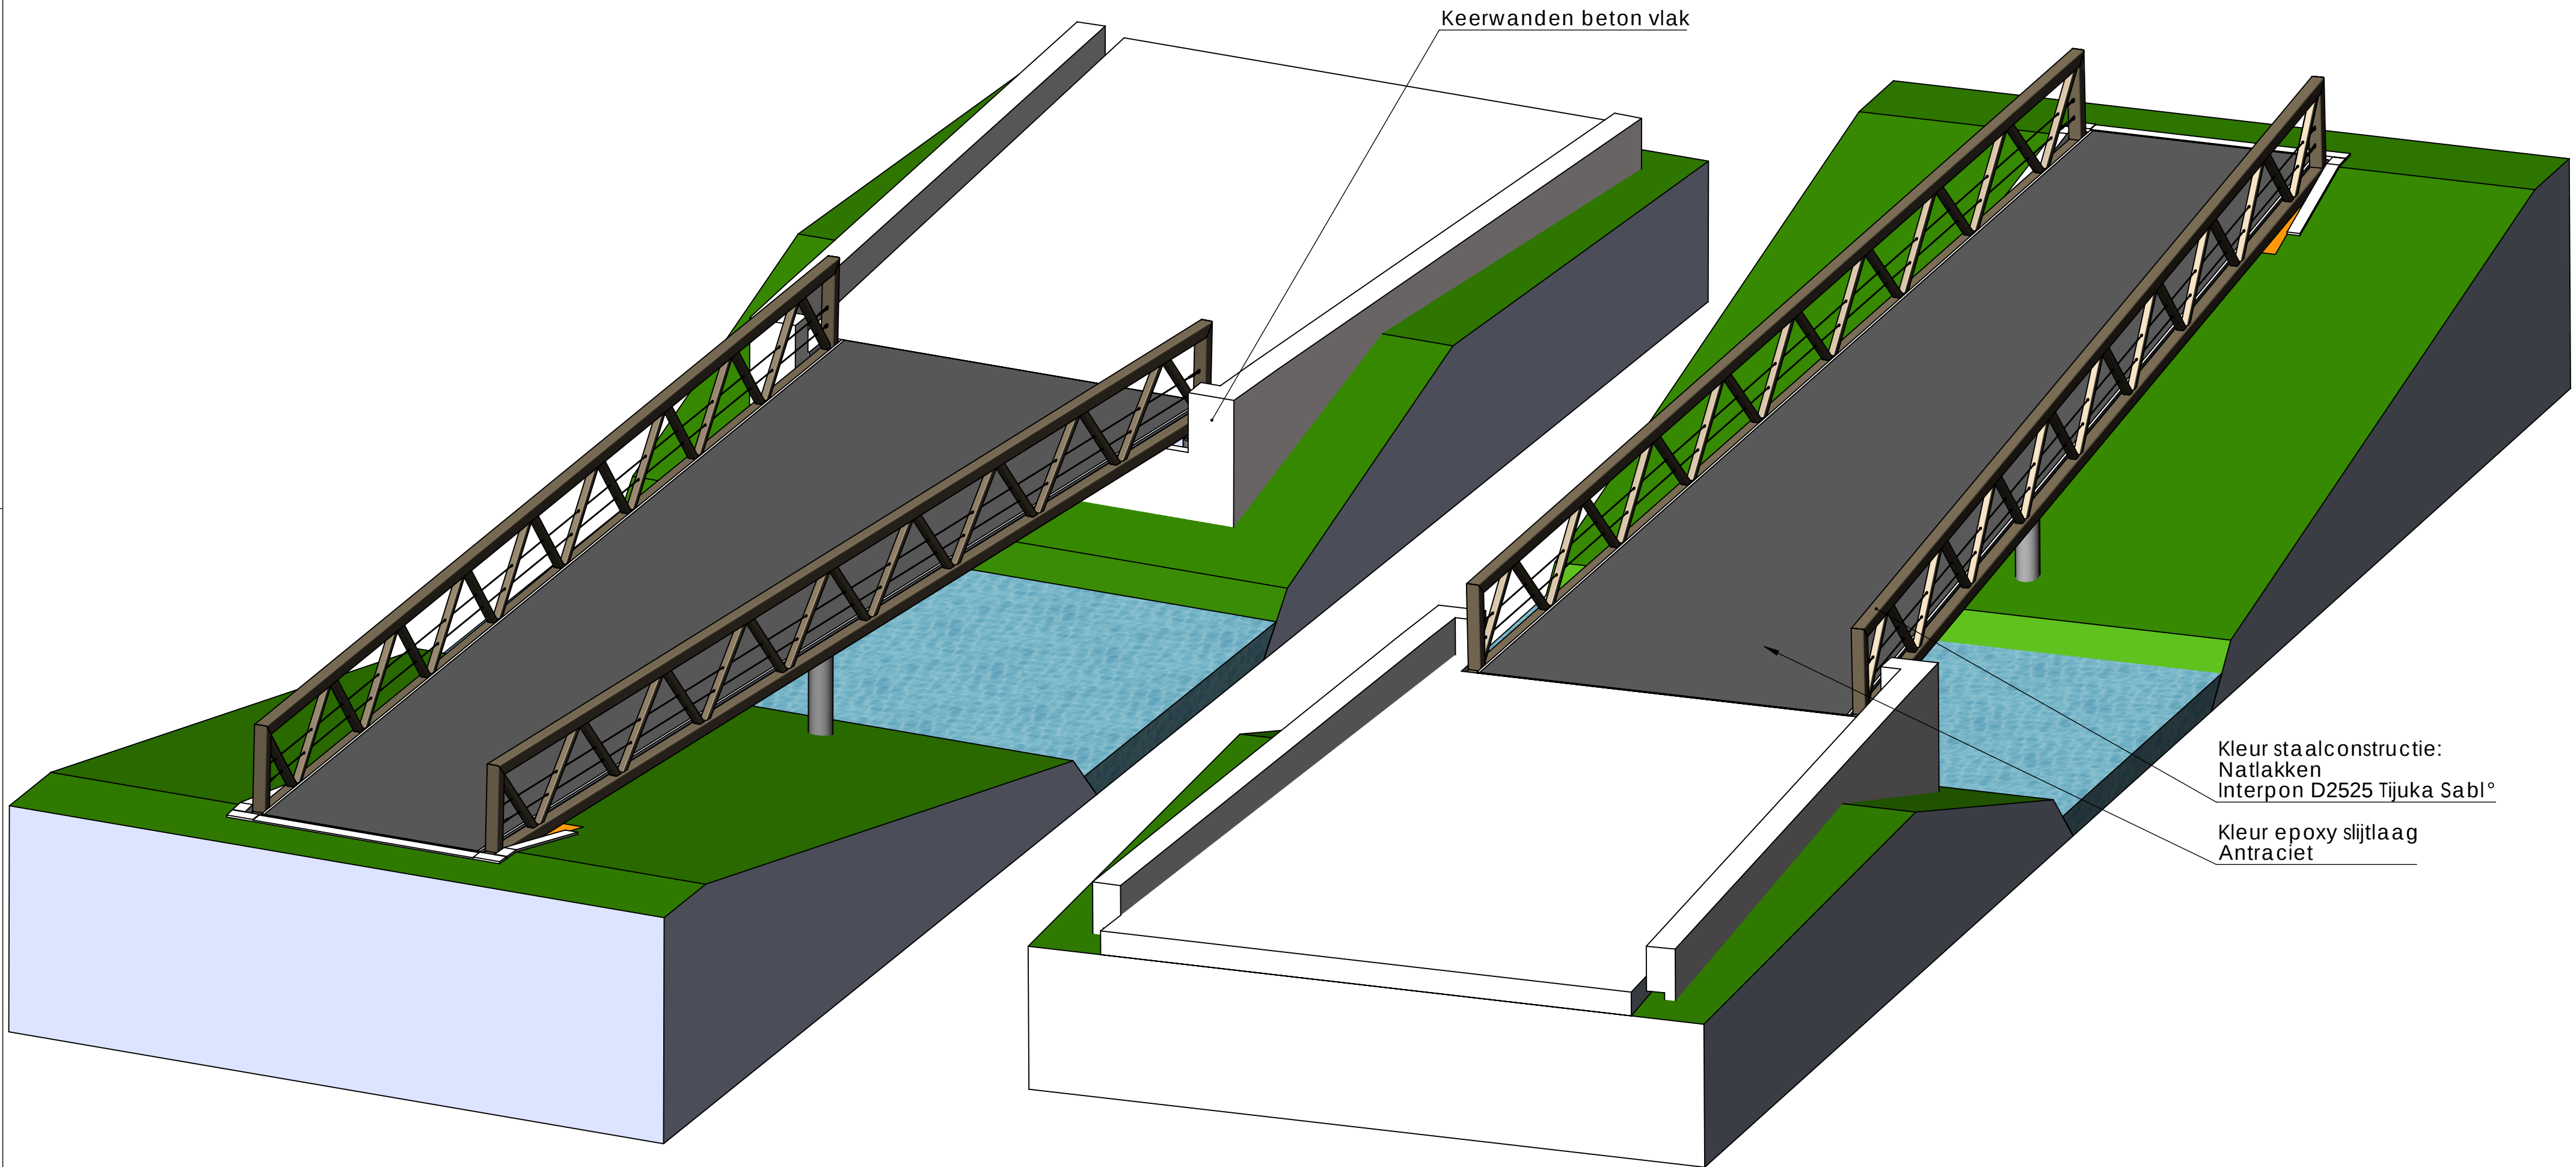

WILA PUCK led  
20% straling vanaf brugdek  
60% straling op brugdek  
Geplaatst in handregel tussen opstaande balusters.  
8 Leds per handregel

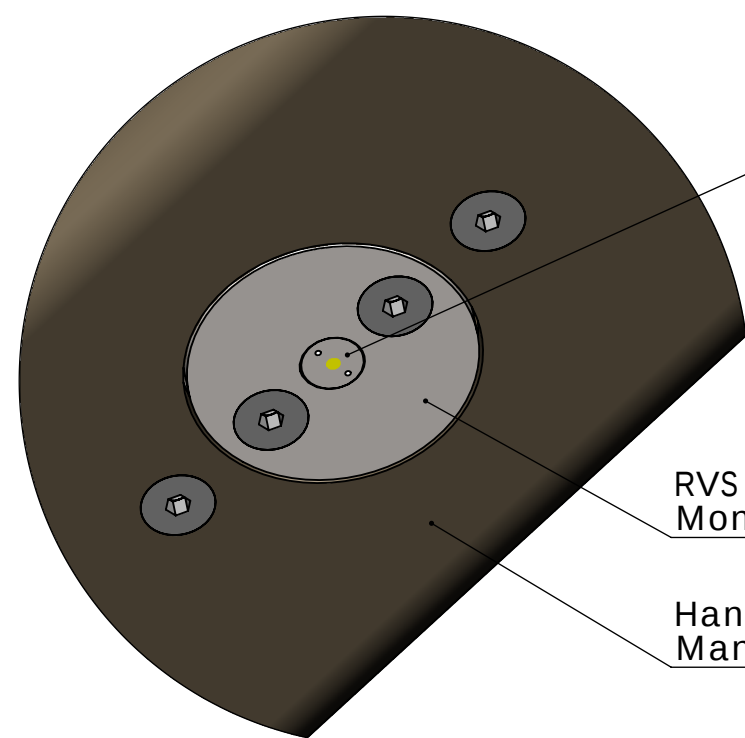


RVS 316 adapterschijf  
Monteren met platverzonken M10 bouten RVS A4-70

Handregel dient als mantelbuis bekabeling.  
Mantelbuis bereikbaar via landhoofd zuidzijde

DETAIL ARMATUUR

RVS 316 Draadrailing Ñ8mm  
v.v. M12 spanners

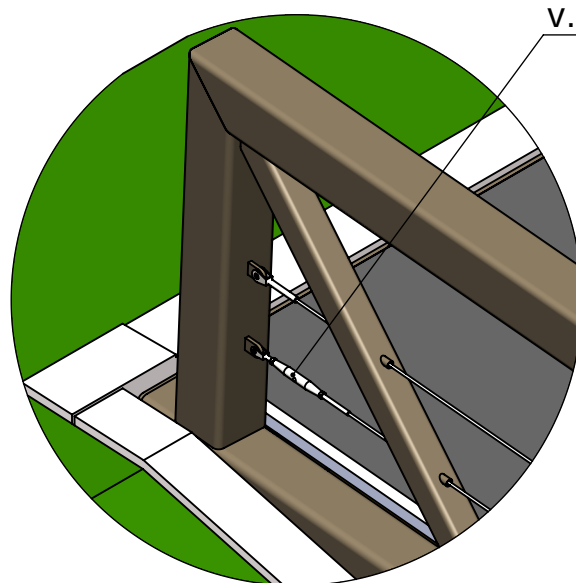

DETAIL DRAADRAILING

|                     |                      |          |            |           |       |
|---------------------|----------------------|----------|------------|-----------|-------|
| Projectomschrijving | AD22-0228            | Revisie  | 00         | Schaal    | 1:100 |
| Tekening onderdeel  | Waalwijk Stadsentree | Status   | DO         | Projectie | US    |
| Opdrachtgever       | Verhoeven Leenders   | Bladnr.  | 2 van 2    |           |       |
| Documentnaam        | OE-BWW-A-003         | Formaat: | A2         |           |       |
| Opsteller           | JvO                  | Datum    | 19-07-2022 |           |       |
| Projectleider       | MC                   |          |            |           |       |



**Damsteegt**

Aannemersbedrijf Damsteegt B.V.  
Duurzaamheidsring 320  
4231 EX Meerkerk

0183 35 90 27  
info@damsteegtwaterwerken.nl  
www.damsteegtwaterwerken.nl