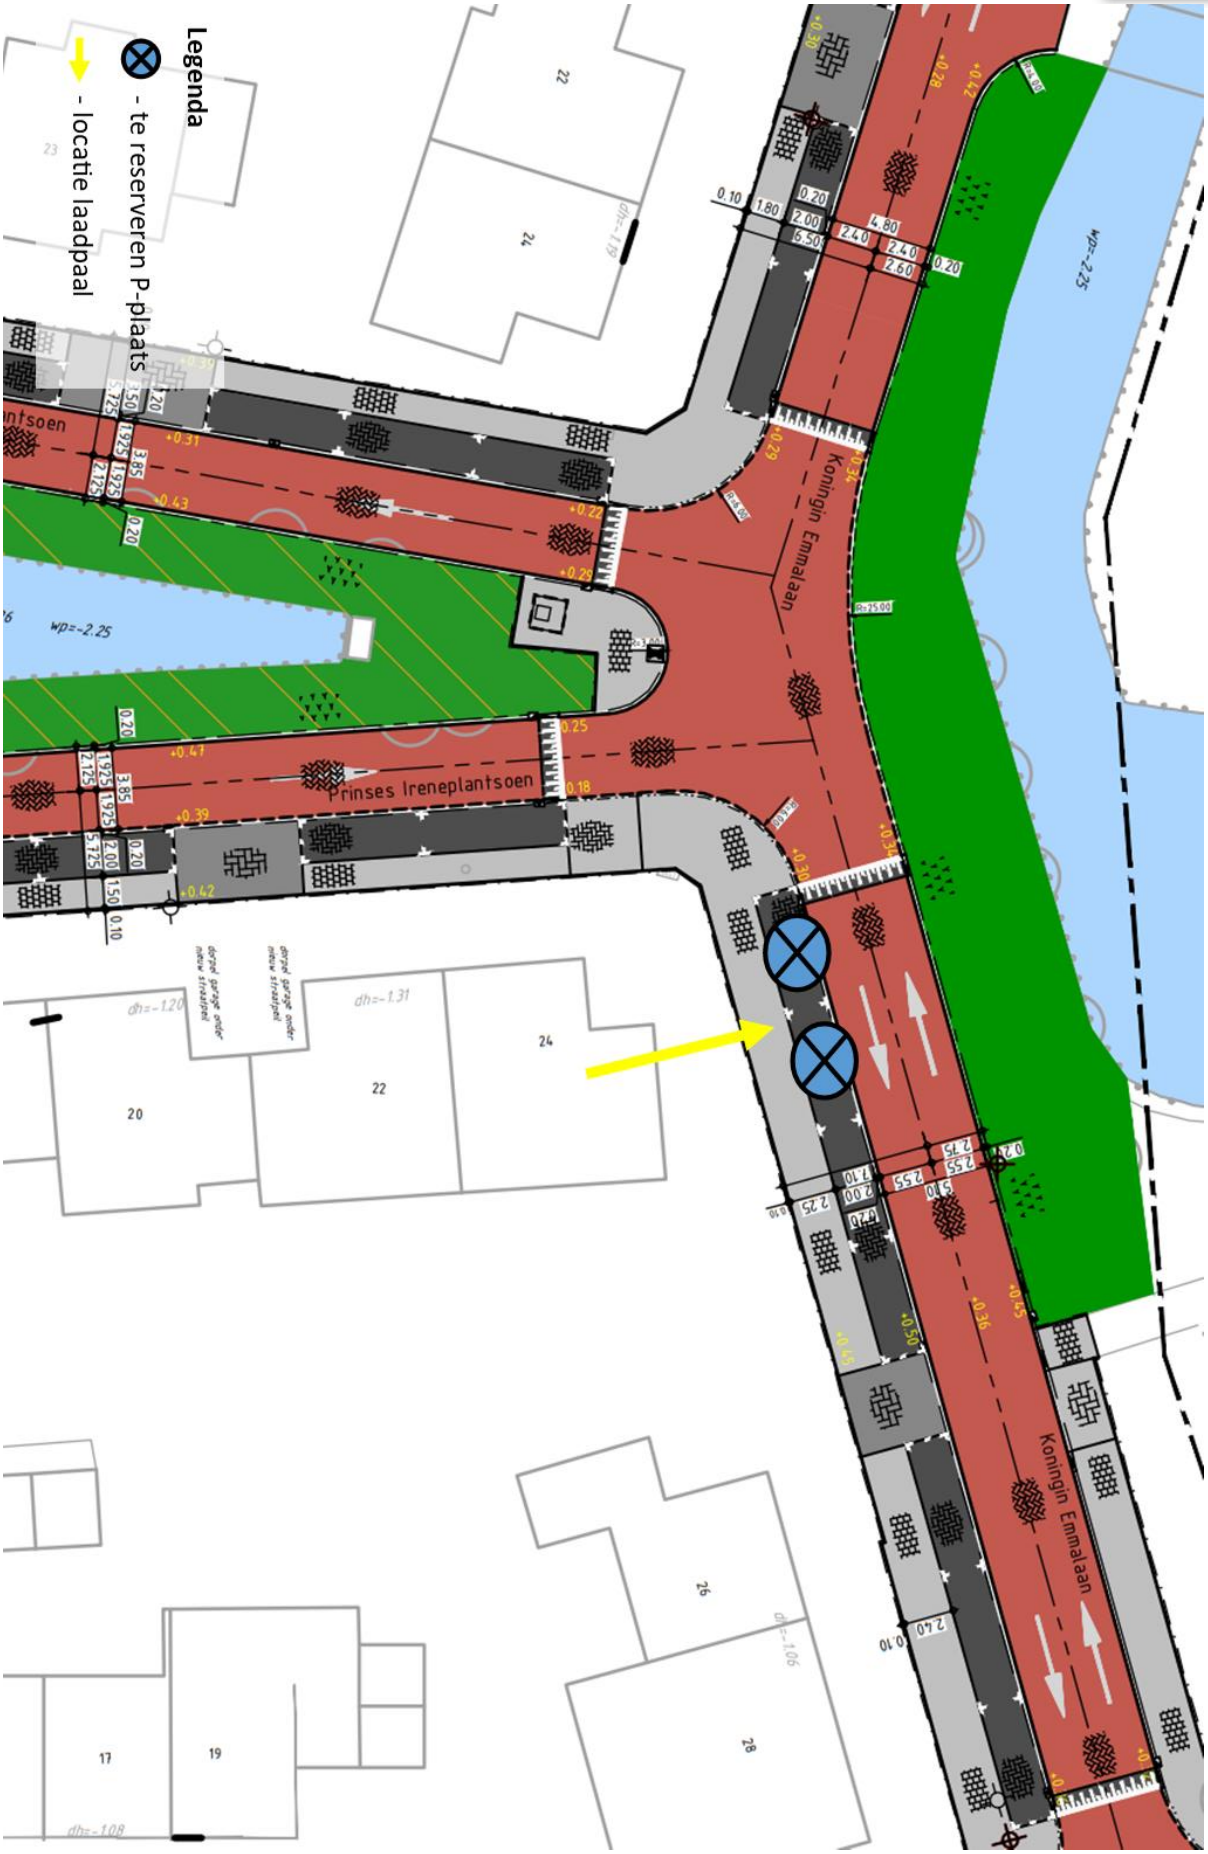Bijlage verkeersbesluit laadpaal Prinses Ireneplantsoen / 2022-016048