


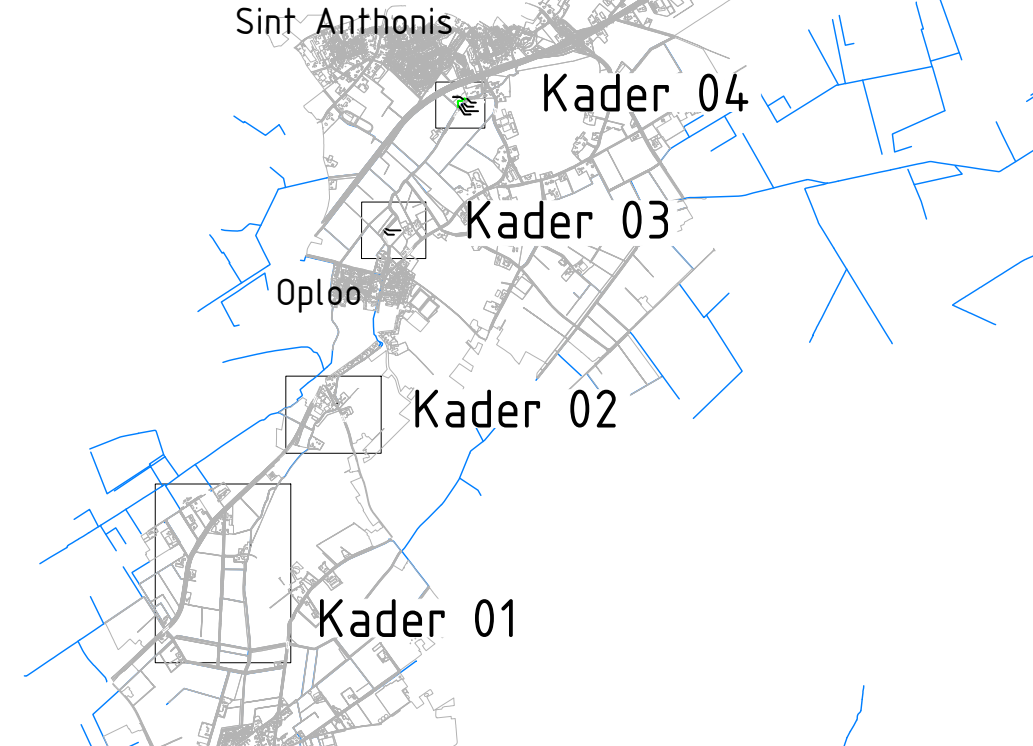
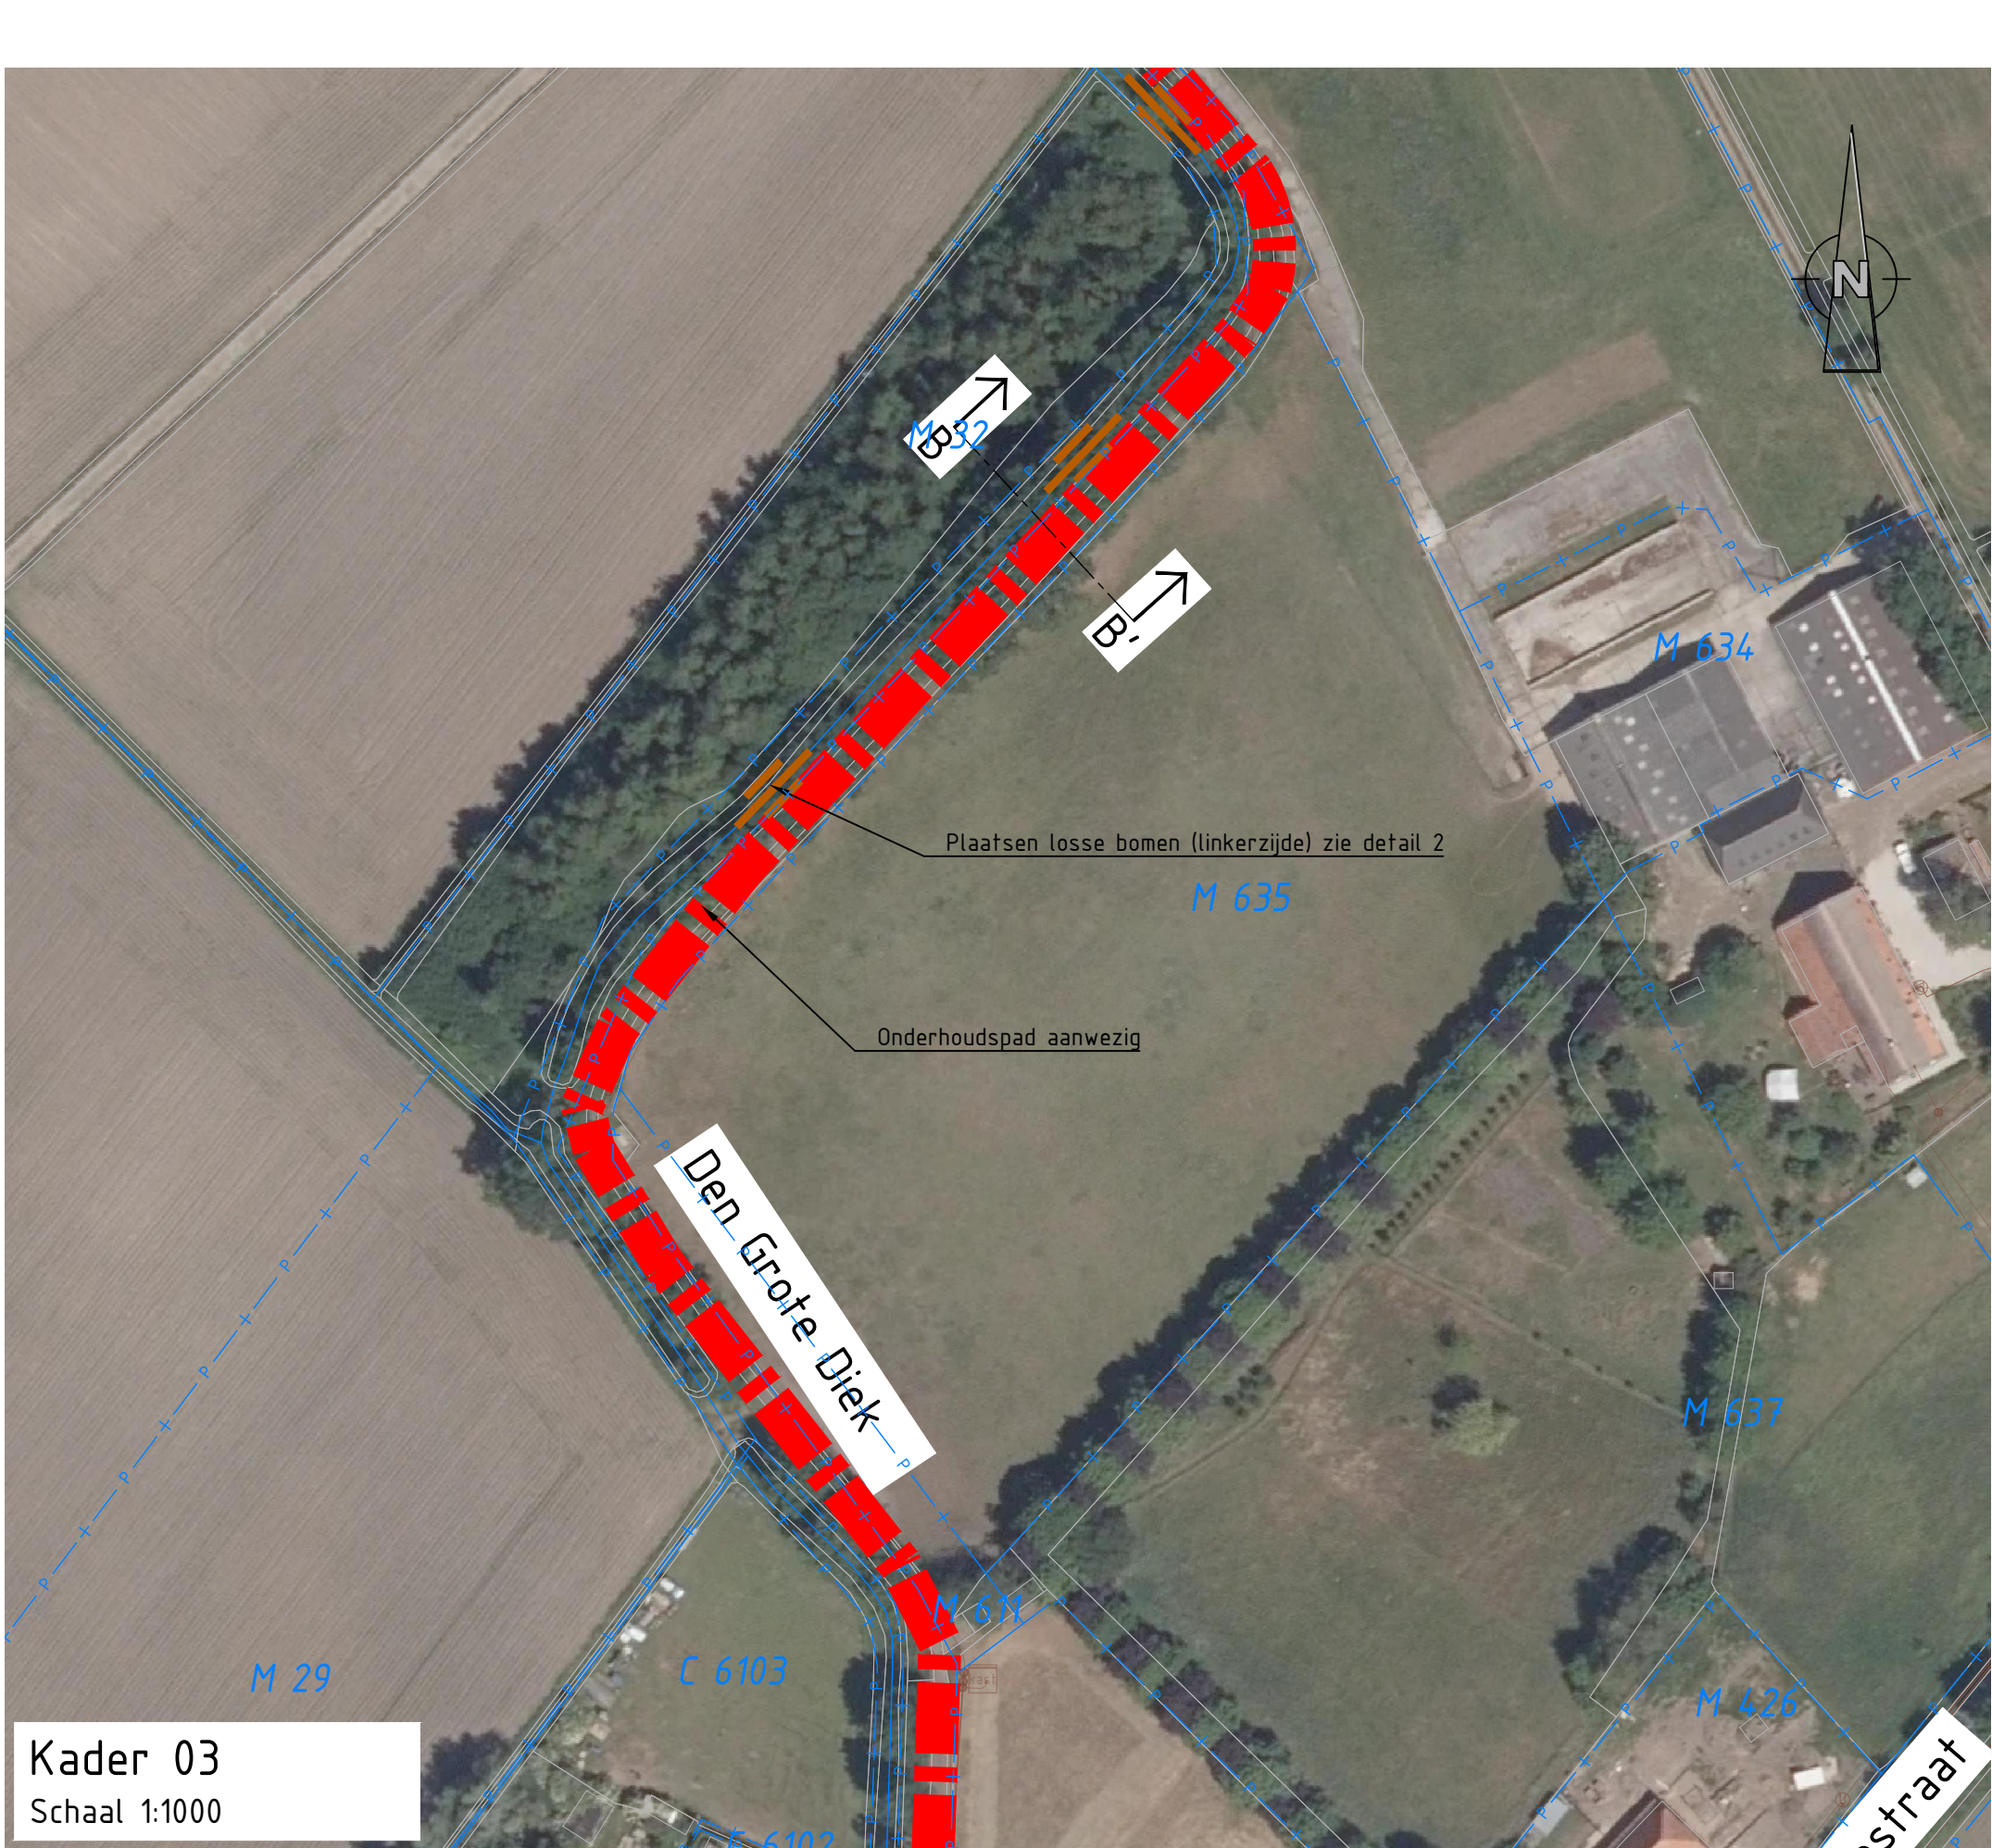
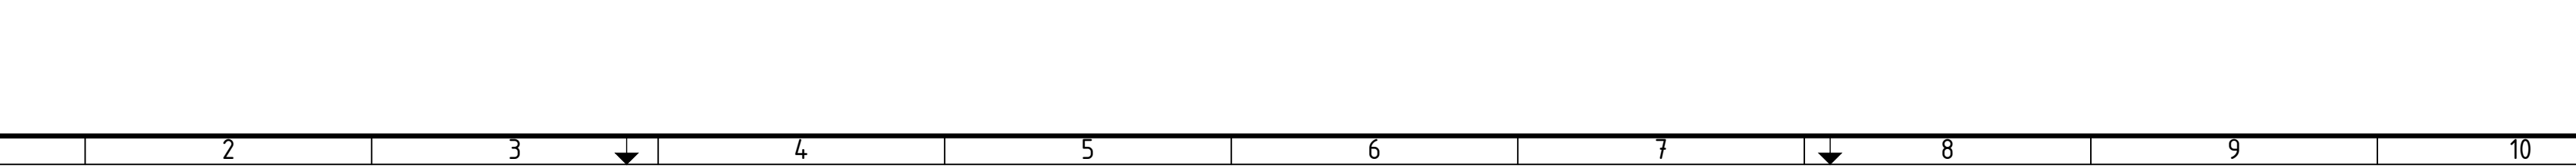
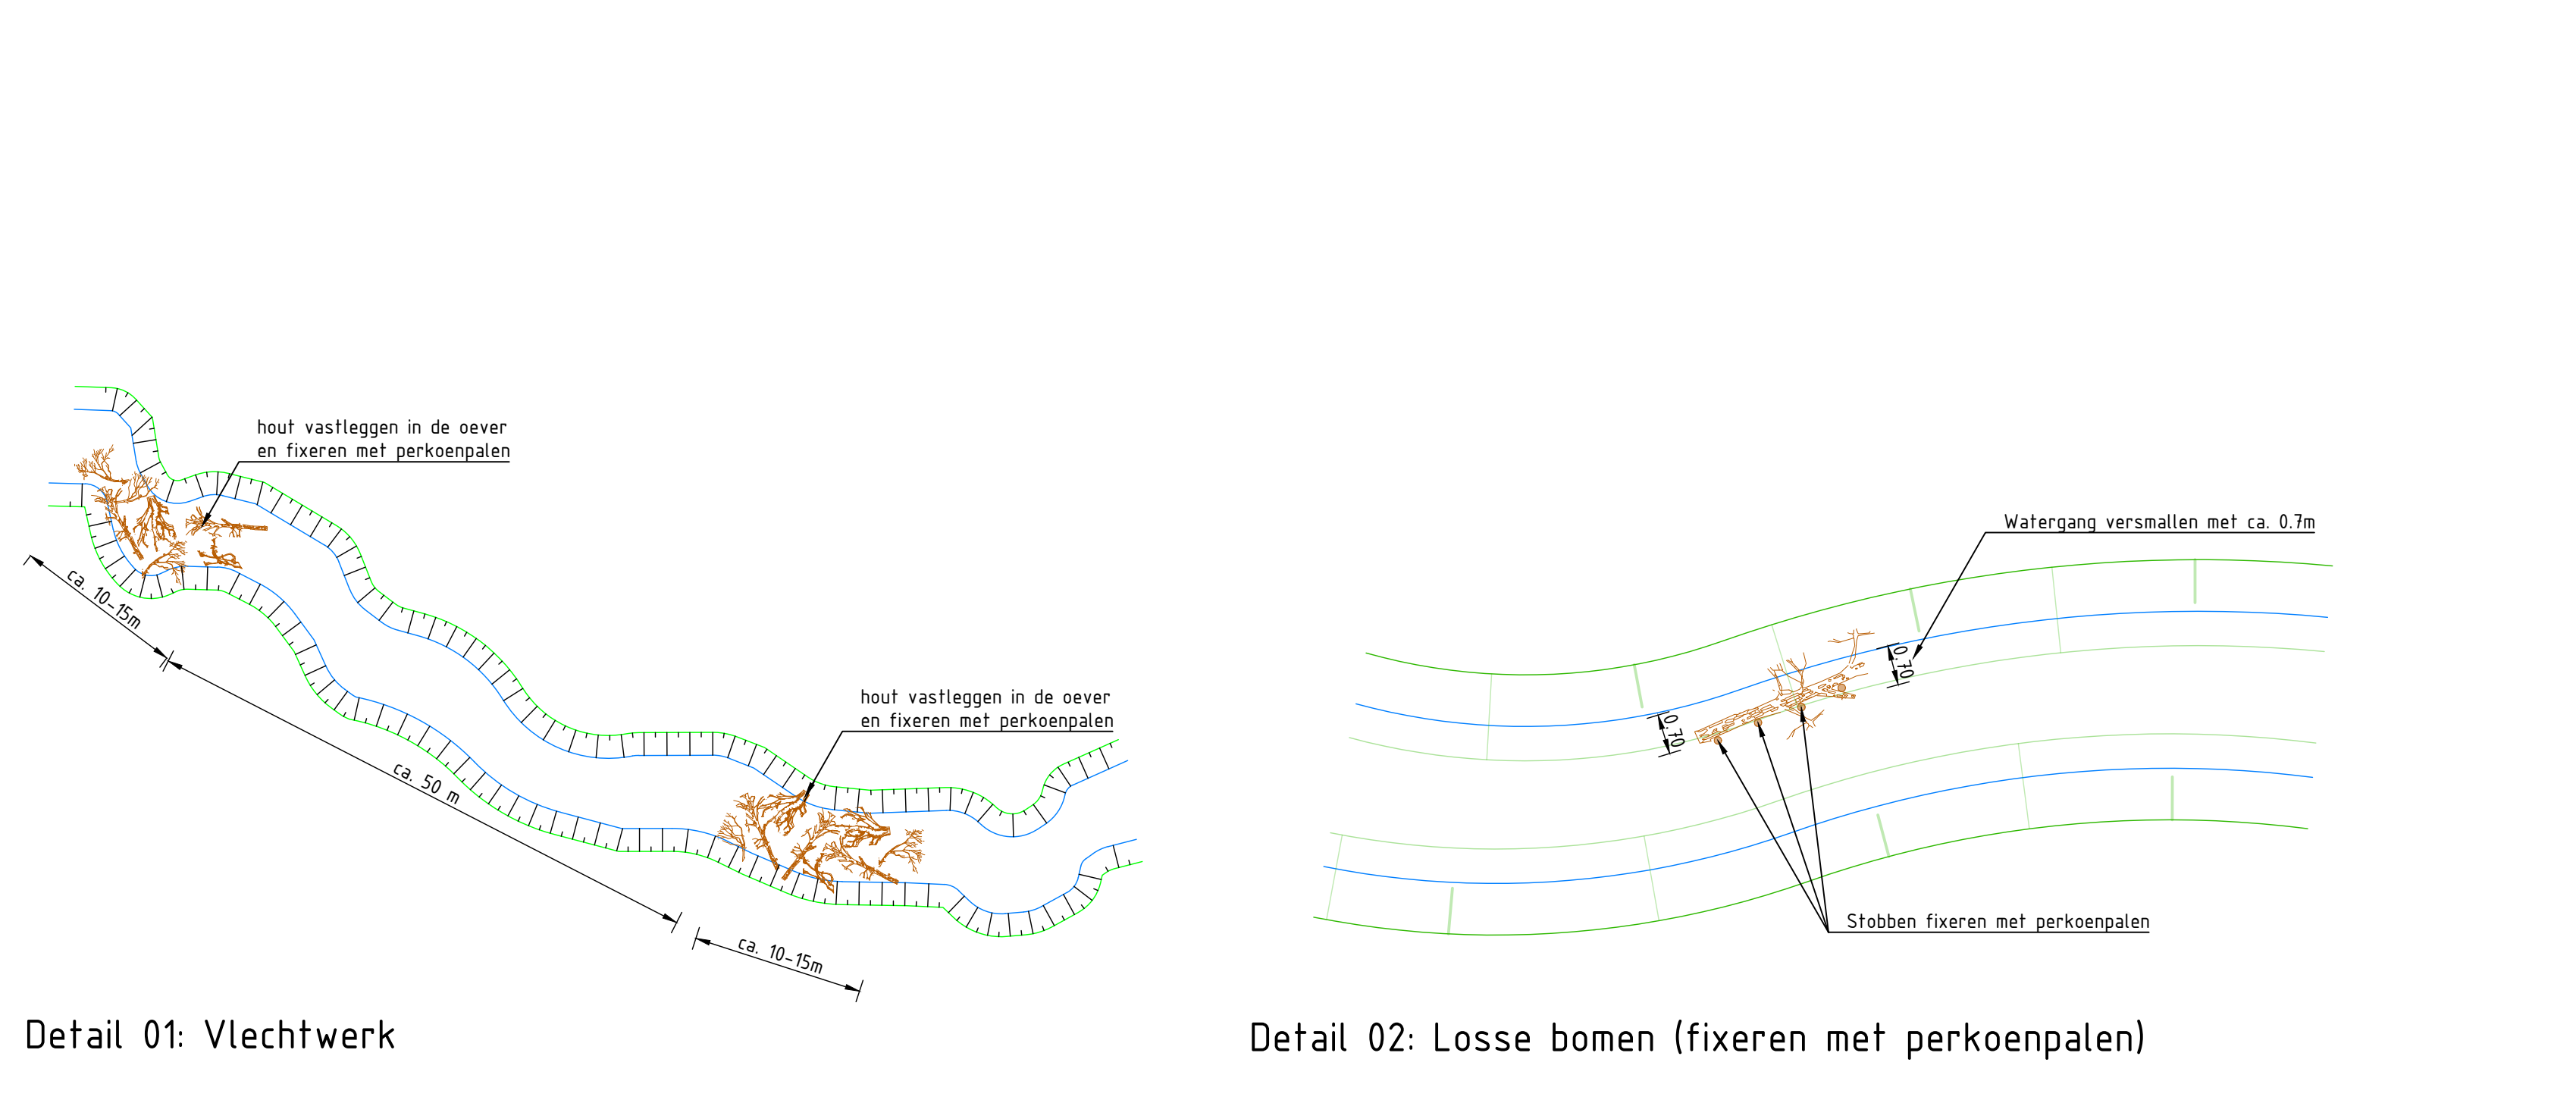


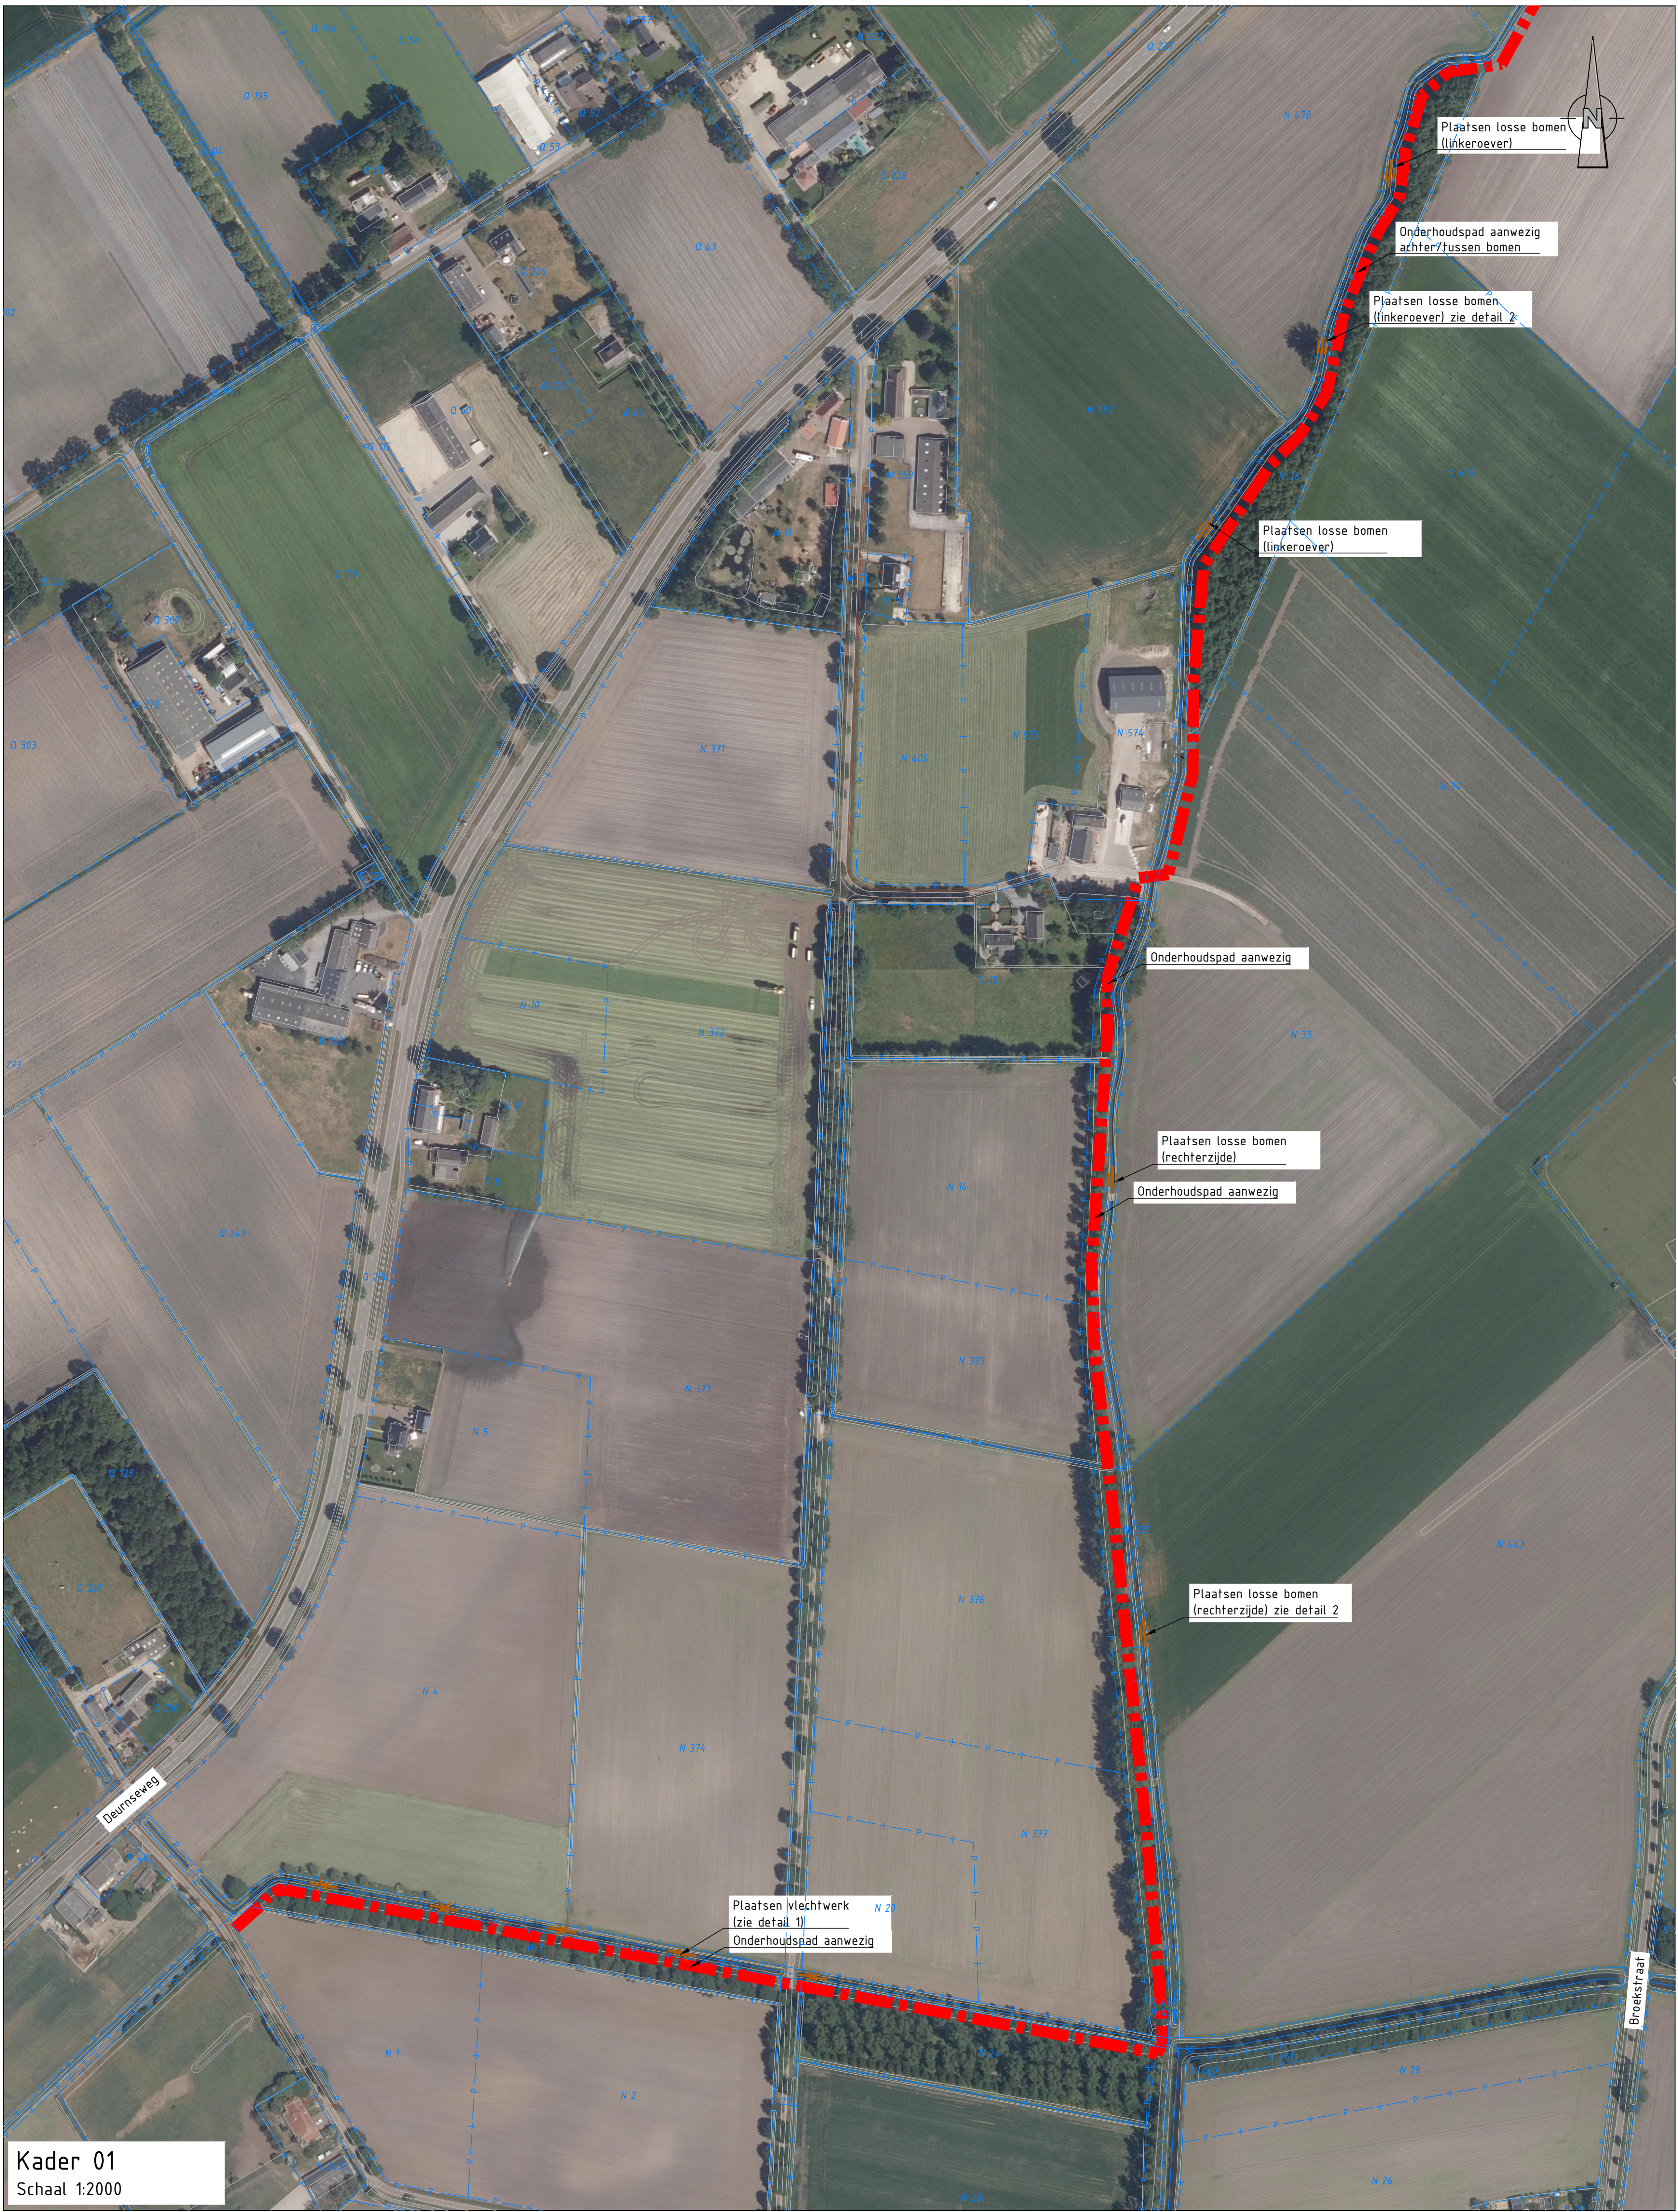


Overzichtssituatie
Schaal 1:50000

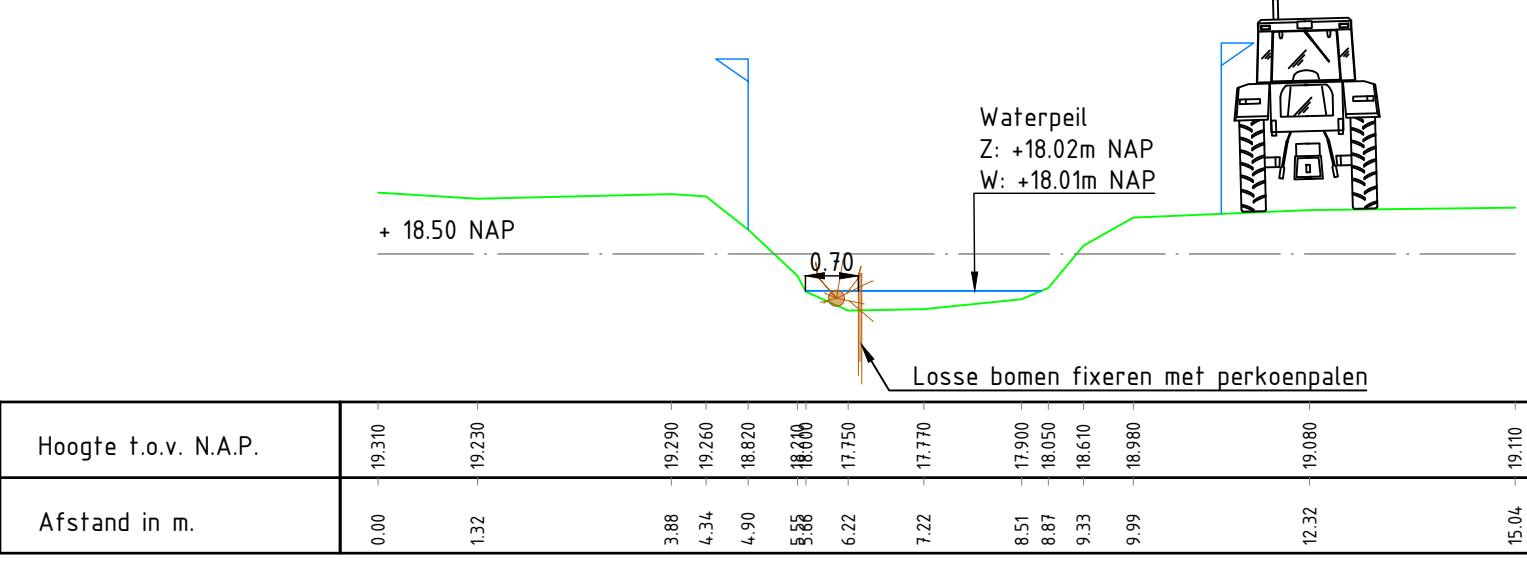


Dwarsprofiel A-A'
SCHAAL 1:100

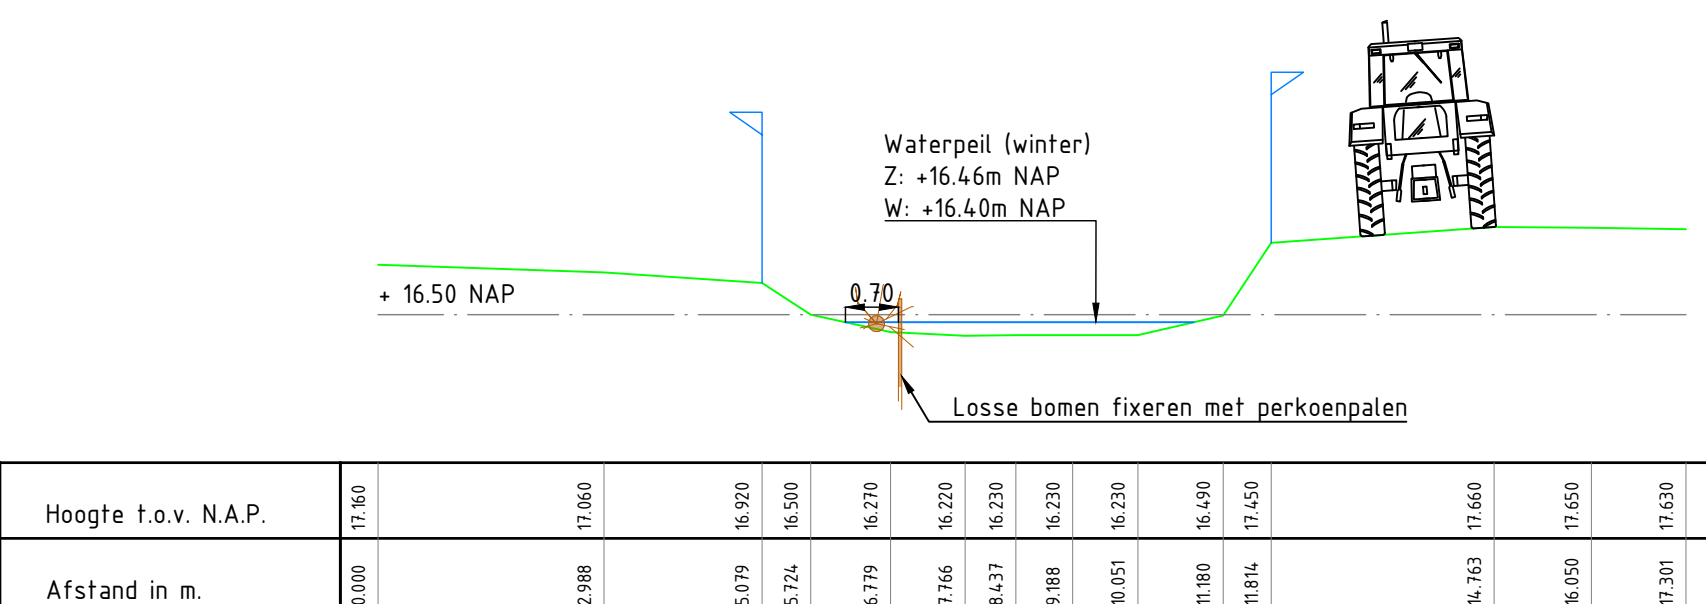


Dwarsprofiel B-B'
SCHAAL 1:100

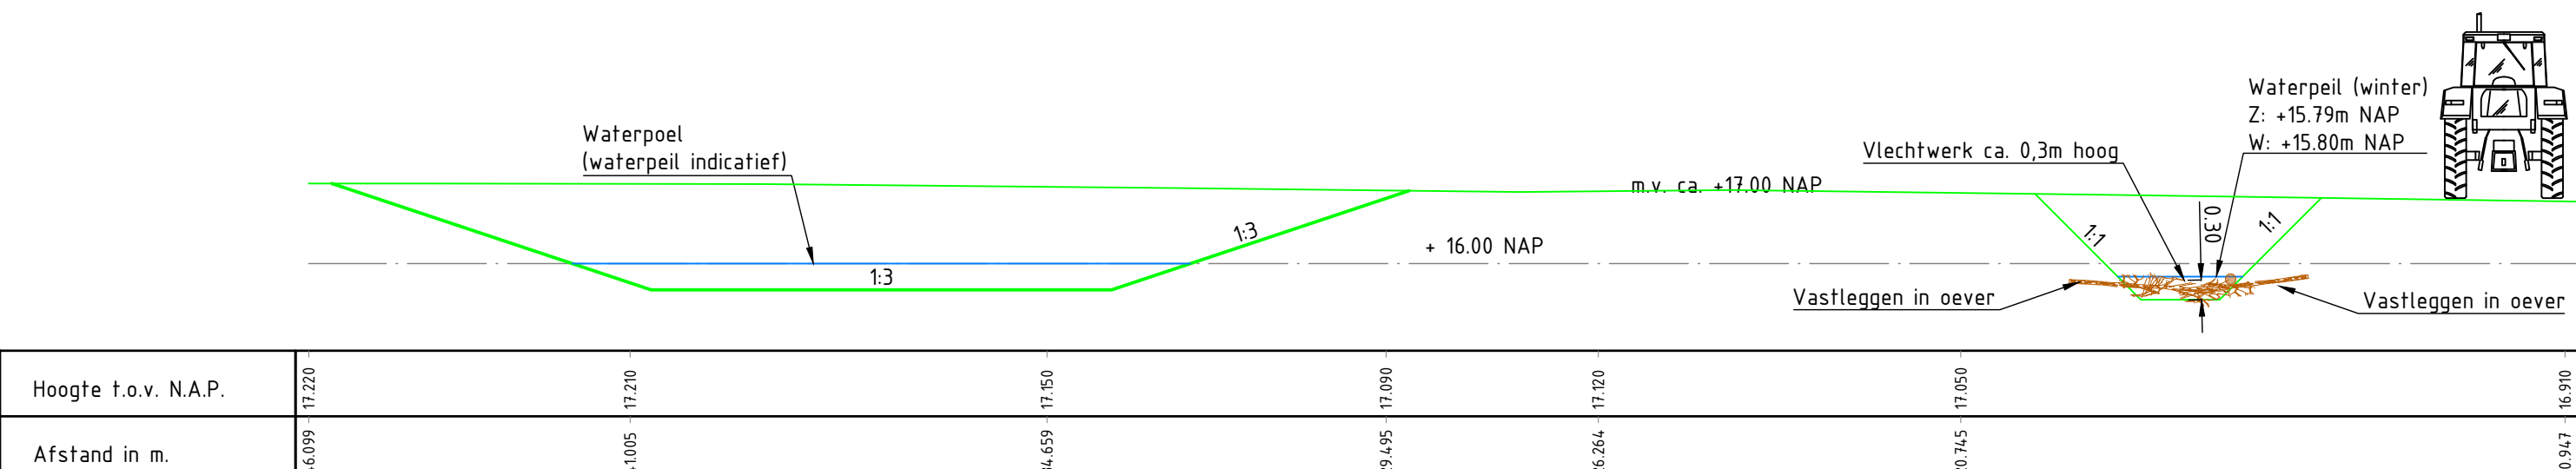

Dwarsprofiel C-C'
SCHAAL 1:100

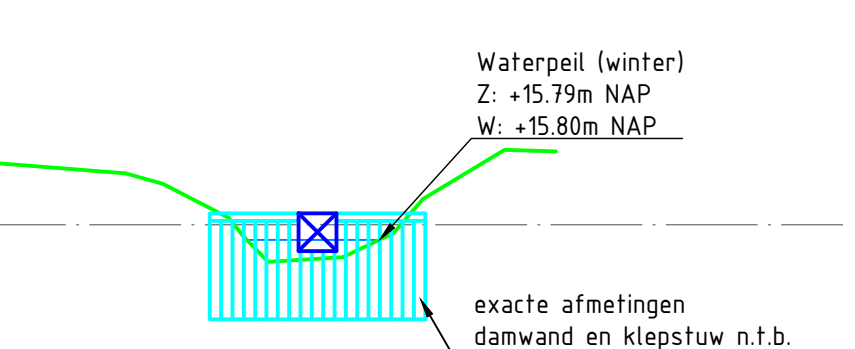


Detail 3: stuw
SCHAAL 1:100

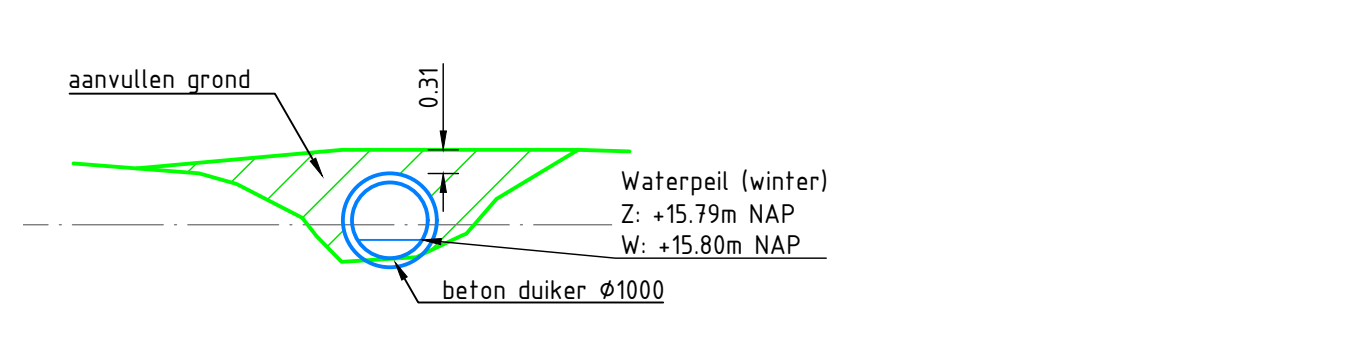

Detail 4: duiker
SCHAAL 1:100

Legenda

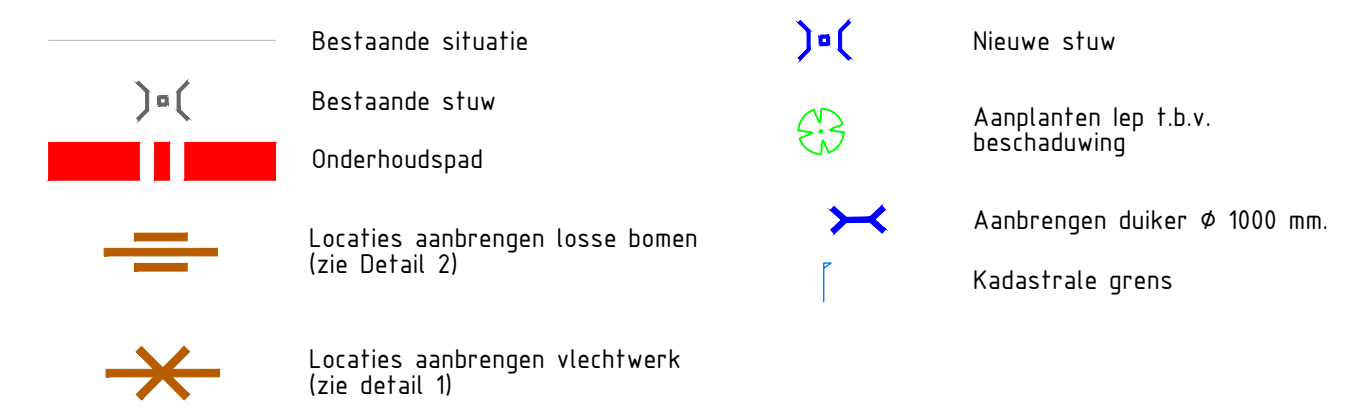

Opmerkingen

- Maten in meters en dimensies van materialen in mm, tenzij anders aangegeven.
- Coördinaten in RD-stelsel en hoogten in meters t.o.v. N.A.P.

5.0	Diversen wijzigingen nav overleg met OG	WBD	SEN	SEN	10-06-2022
4.0	Onderhoudspaden toegevoegd en in dwp kadastrale grenzen	TJN	WBD	SEN	03-02-2022
3.0	Kadastrale grenzen toegevoegd	TJN	WBD	SEN	04-08-2021
2.0	Aanpassingen verwerkt n.a.v. opmerkingen opdrachtgever	TJN	WBD	SEN	10-06-2021
1.0	Eerste uitgave	NIV	WBD	SEN	09-04-2021
versie	wijzigingen	getekend	controle	gezien	datum uitgifte
Waterschap AA en Maas					
Natuurvriendelijke oevers					
Definitief ontwerp					
Oplossende Molendijk					
projectnr.	206094	status	Definitief	schaal	2000 / 1:100
ontwerper	21	toets	22	afg	afg
tek-nr.	1	tek-nr.	1	tek-nr.	1
206094-T-9003					