


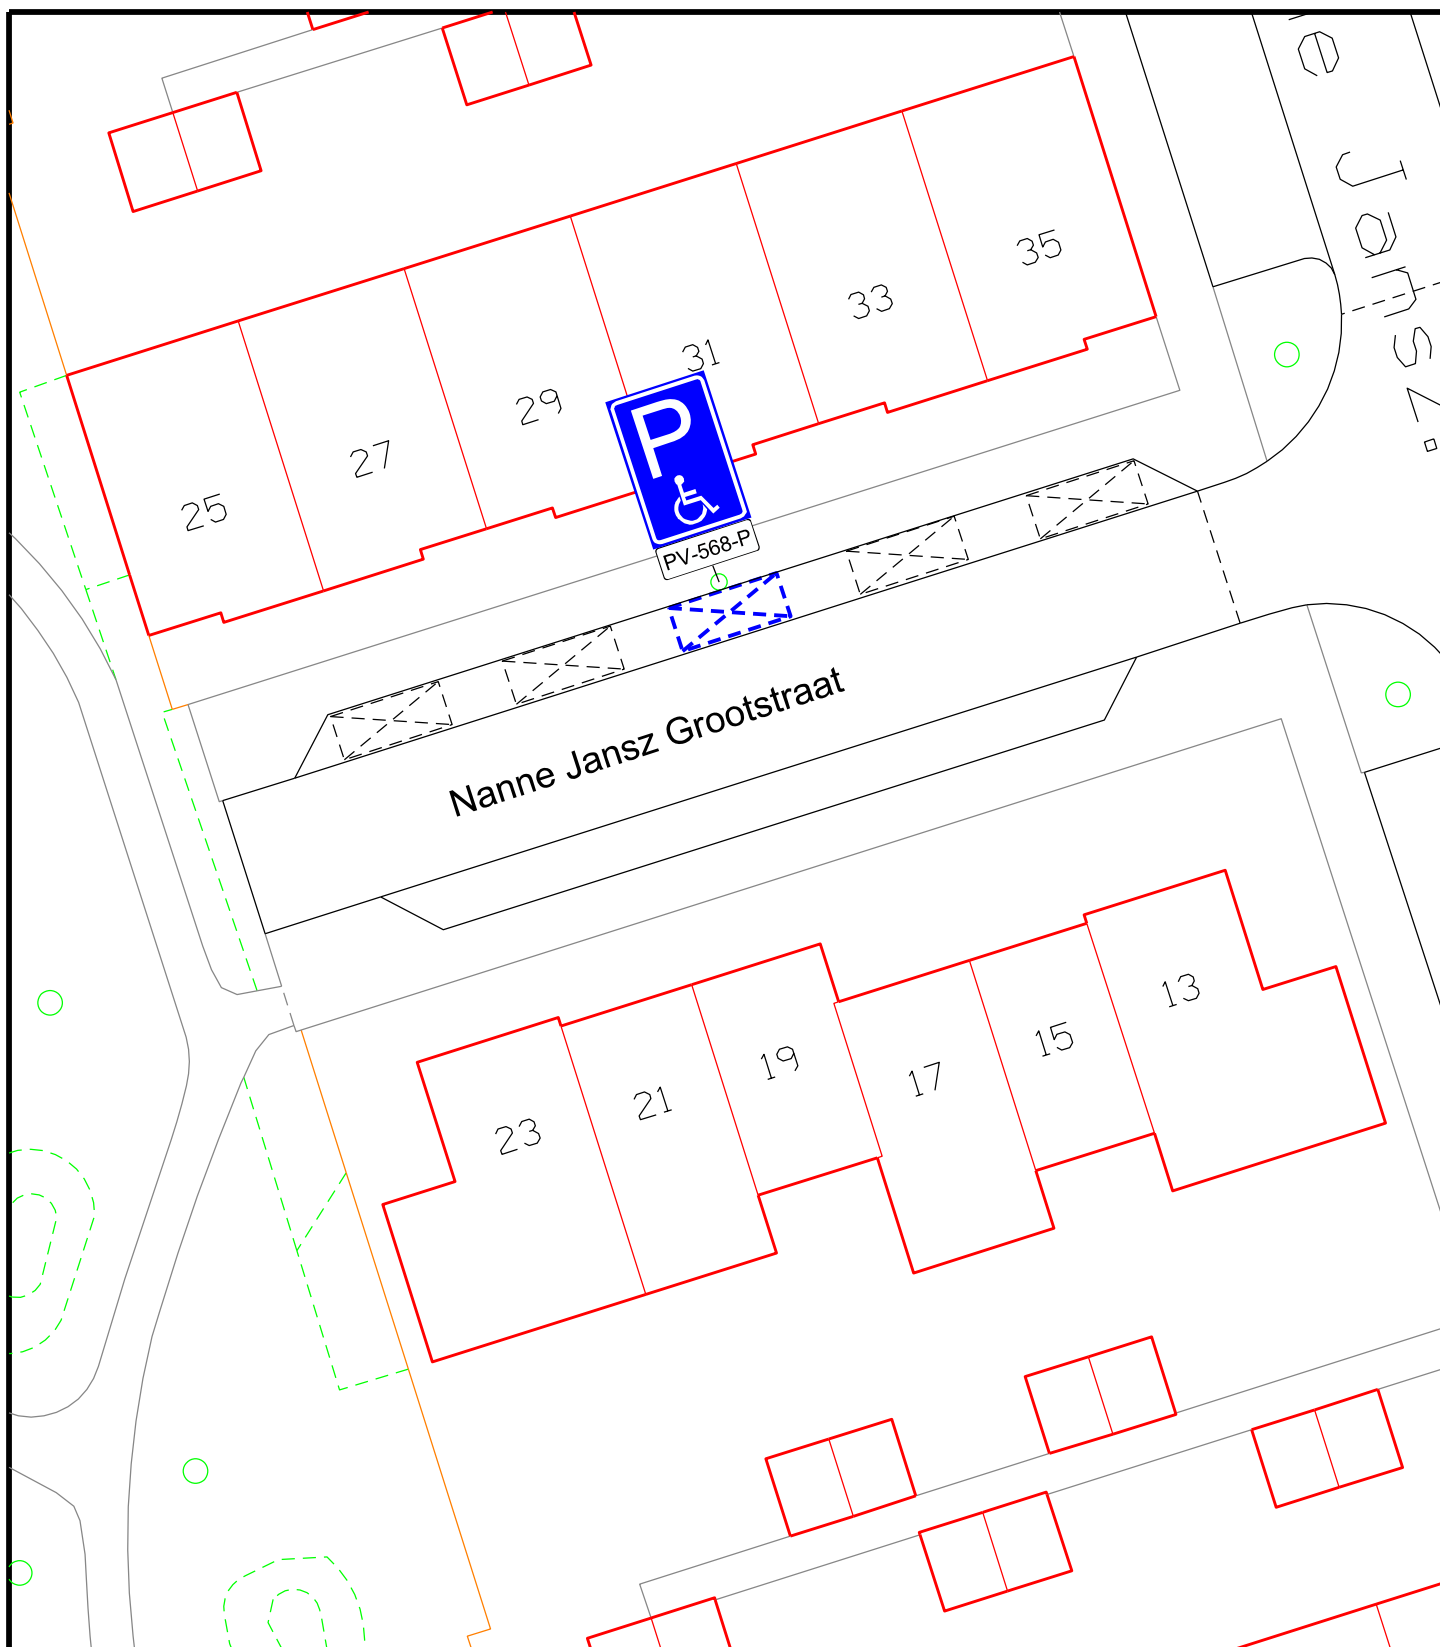

Afdeling Openbare Ruimte
Gemeente Medemblik
Postbus 45
1687 ZG WOGNUM
Tel : 0229 - 85 60 00
Fax: 0229 - 85 69 99

Bezoekadres:
Dick Ketlaan 21
1687 CD WOGNUM
E-mail: info@medemblik.nl
Internet: www.medemblik.nl

Project:

Nanne Jansz Grootstraat te Andijk

Formaat:

A4

Onderwerp:

Parkeren en stilstaan - Gehandicaptenparkeerplaats

Schaal:

1:400

Get:

M.V.D

Datum get:

14-11-2022

Akk:

SA/MdB/MvD

Datum akk:

//2012

Tek.nr.:

2022-68-E-AND