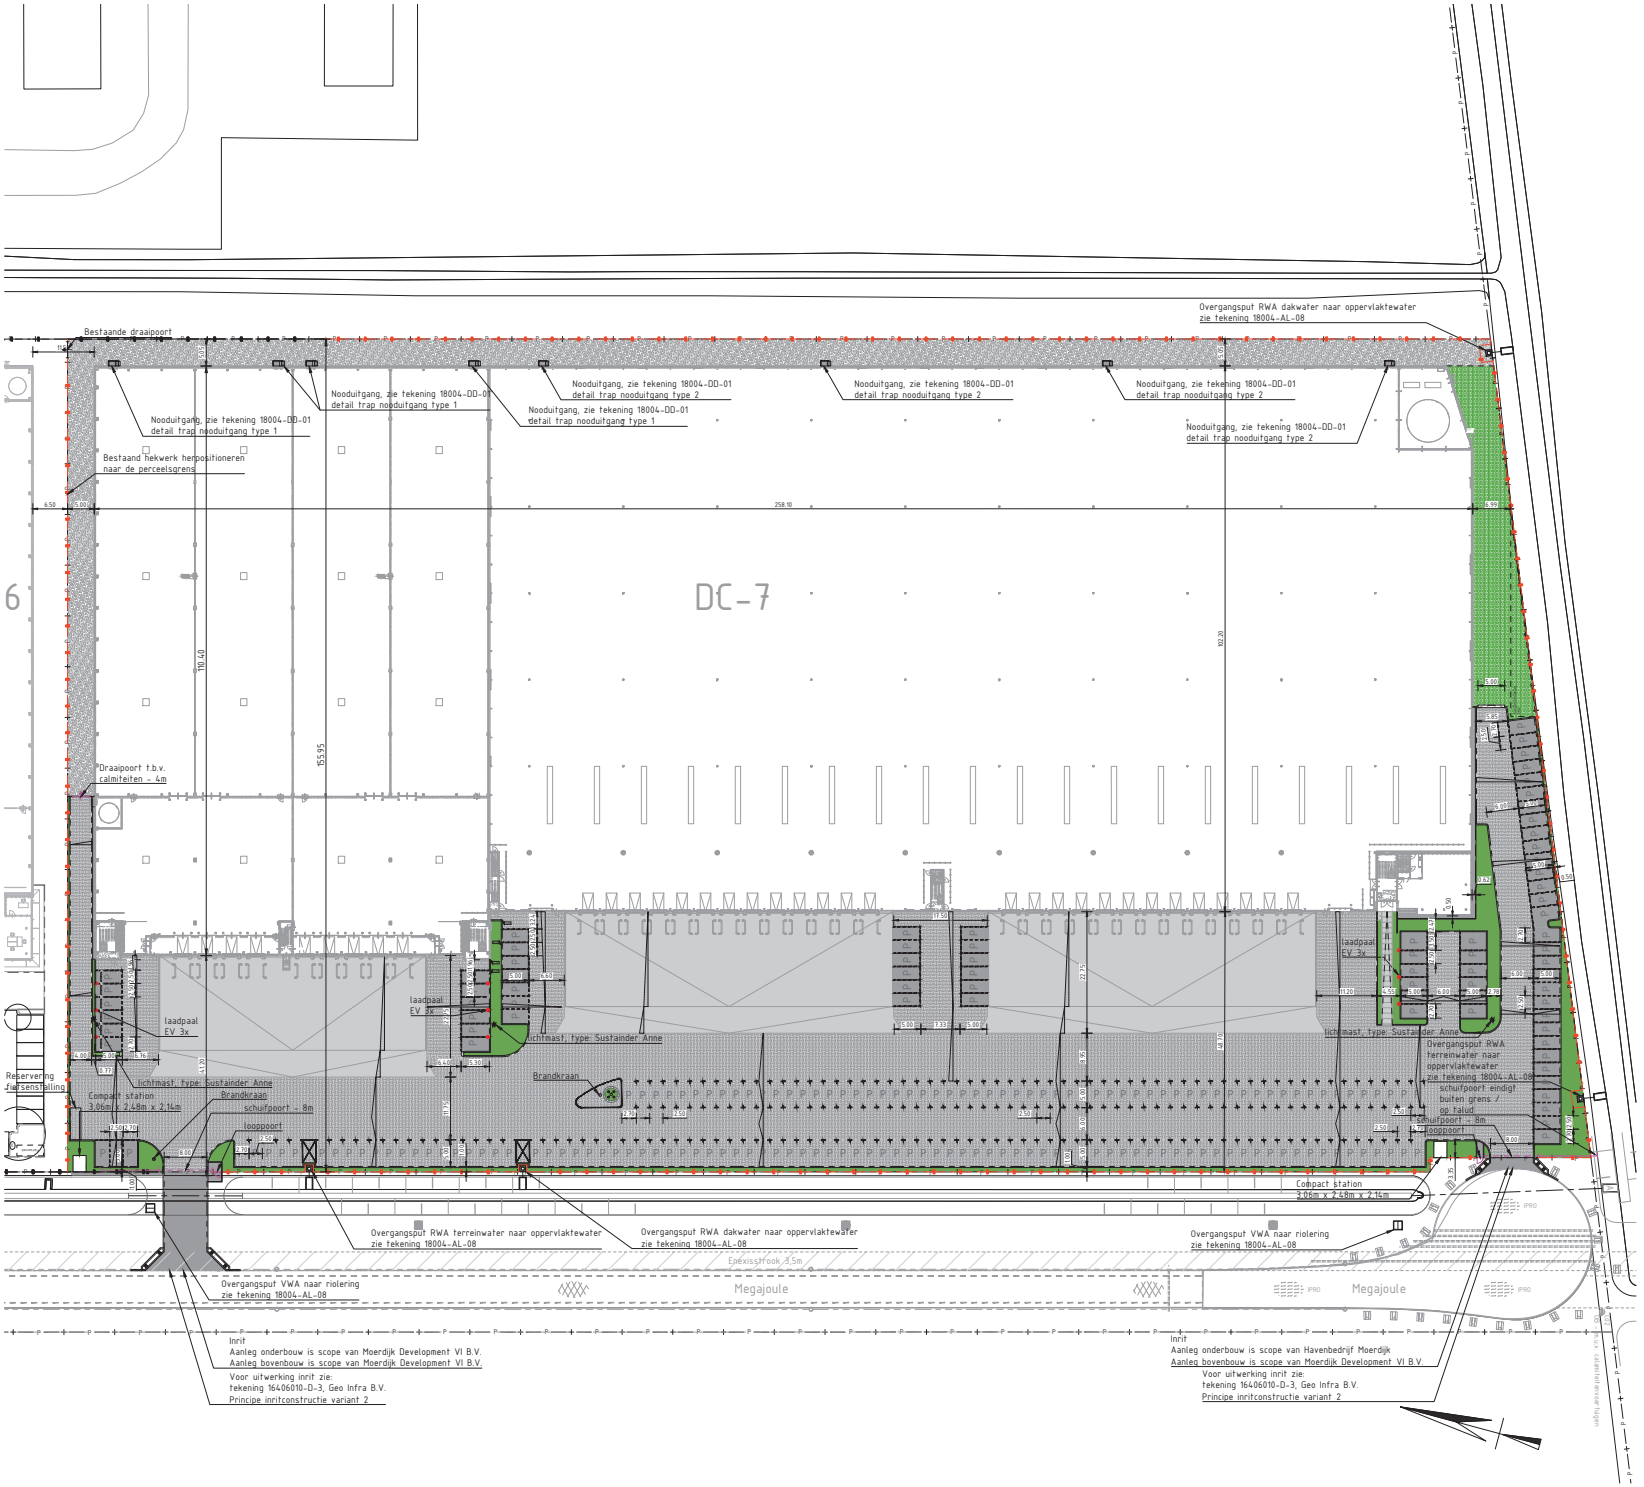

LEGENDA

- Perceelgrens
- Hekwerk (nieuw)
- Hekwerk (bestaand)
- Hekwerk doorgang (nieuw)
- Trottoirband
- Keerwand
- Parkeervak in betonstraatsteen
- Verharding inrit in betonstraatsteen
- Groenvak
- Grasbetontegels
- H-steen
- Beton
- Schellevis tegels
- Halfverharding
- Betontegels, halfsteensverband
- Betontegels, blokverband

Parkeerplaatsen 225 st.

VLOEERPEIL = +4,85m NAP

OVERVIEW

OPMERKINGEN

- Hoogtematen in meters t.o.v. N.A.P. tenzij anders aangegeven.
- Plaatsaanduiding in meters tenzij anders aangegeven.
- Materialen in millimeters tenzij anders aangegeven.
- Opdrachtnemer dient voorafgaand aan de graafwerkzaamheden een KLIC-melding uit te voeren. De plaats van kabels en leidingen is op deze tekening bij benadering ingetekend. In verband met mogelijke profielwijzigingen van de omgeving kan de daadwerkelijke ligging van de kabels en leidingen zijn gewijzigd. Bij afwijking van de op deze tekening vermelde gegevens, met de feitelijke toestand, aanvaardt opdrachtgever geen verantwoordelijkheid.
- LET OP: alle maten in het werk te controleren!

0 5 10 15 20

1 : 500

REFERENTIE

-

BUIHERENDE TEKENINGEN

Kenmerk	Omschrijving
-	-

VERSIES

Nr.	Wijzigingen	Datum	Getekend
1	Eerste uitgave	15-09-2020	TPL
2	Verharding aangepast	23-09-2020	SOo
3	Toevoegen scope inrit en inklemsen inrit	19-10-2020	SOo
4	Toevoegen vervolgingen details en toevoegen leaders voor de poorten en verharding en maatvoering aangepast	18-02-2021	SOo
5	Voor prijsvorming	26-02-2021	SOo
6	1 lichtmast geplaatst en 2 lichtmasten verplaatst en arcering bij nooduitgangen aangepast	01-03-2021	SOo
7	Update gebouw, aanpassen arceringen rondom nooduitgangen en toevoegen van 2 compact stations	18-03-2021	SOo
8	Groenvakken toegevoegd en voor contract	24-02-2022	DSe
9	Update gebouw en hekwerk	06-10-2022	DSe

Voor contract

Project: SMARTLOG MOERDIJK 2 DC7

Opdrachtgever: MOERDIJK DEVELOPMENT VI B.V.

Fase: Definitief ontwerp

Onderdeel: Terreininrichting

Kenmerk	18004-AL-03	Datum	6 oktober 2022	Versie	9
Status	Definitief	Schaal	1 : 500	Formaat	A1-L (ISO)
Getekend	-	Gecontroleerd	-	Akkoord	-

quadrant ingenieurs
Adres: Streefhouwerstraat 19
3194 AG Hoogvliet-Rotterdam
Telefoon: +31 (0)10 303 8680
E-mail: info@q-ing.nl
Website: www.q-ing.nl

bestandsbiscafe X-infra DO v10.dwg