


DWP AW097.+019m.
(AW097.+000m. - AW097.+050m.)

MHW = +3.10m
DTH = +3.60m

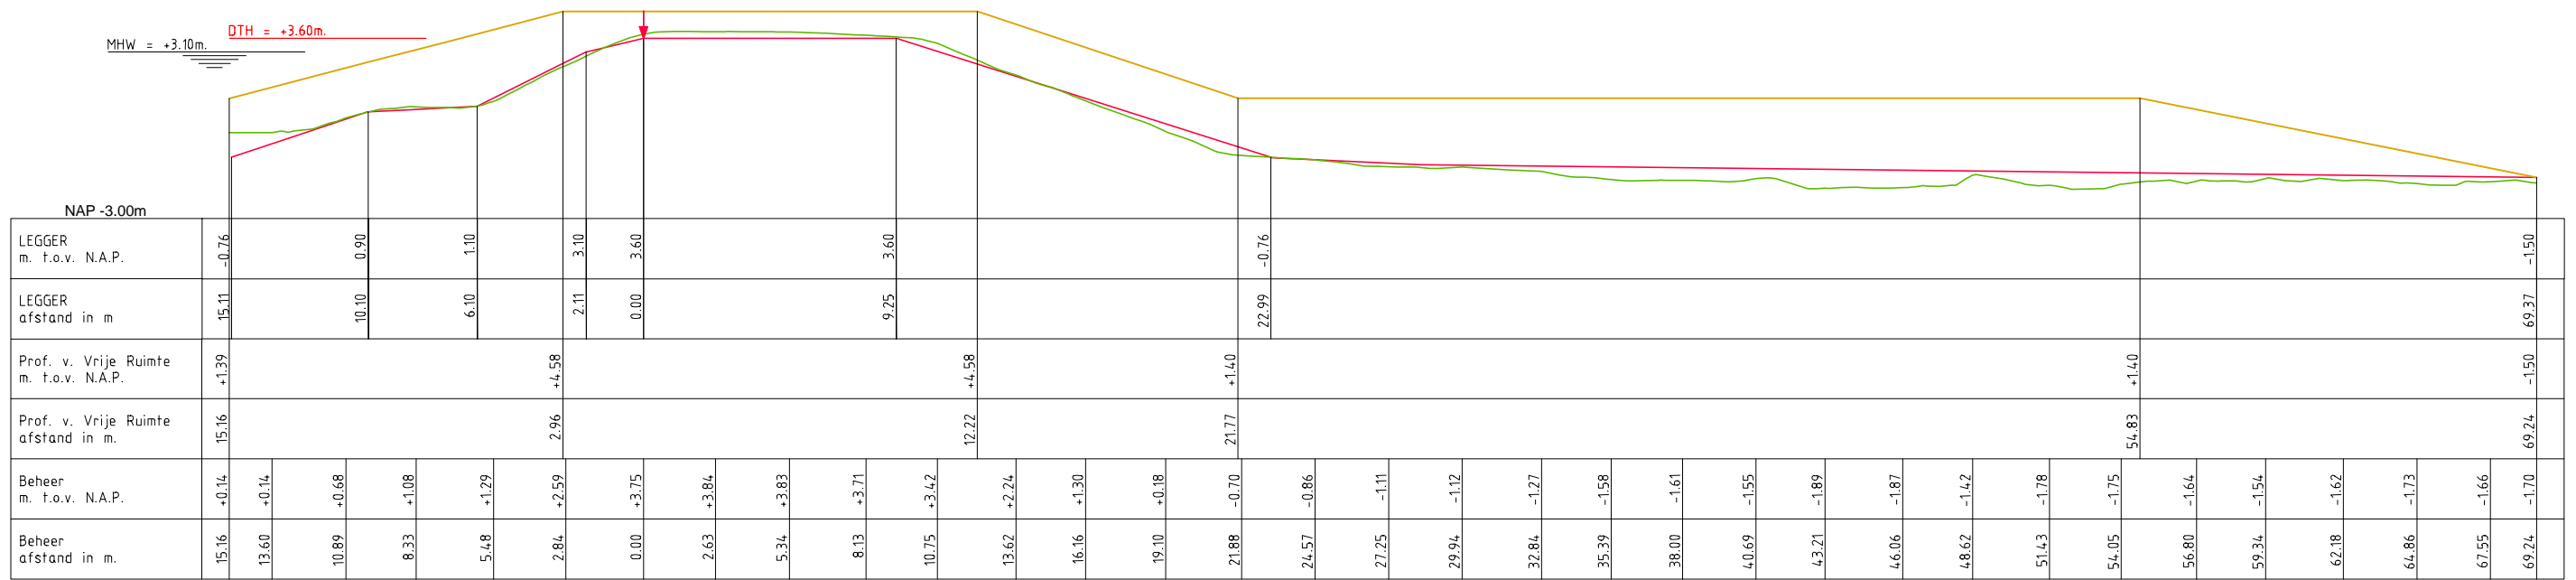

LEGENDA

- Leggerprofiel.
- Profiel van Vrije Ruimte.
- Beheerprofiel.
- ↓ Referentielijn leggerprofiel.



| | | | |
|--|-----------------|---------|-------------|
| Legger: Ablasserwaard (AW000. - AW403.) | | | |
| Onderdeel: Dwarsprofielen Legger | | | |
| Dijkpaal traject: AW | Met 210 | Bladen | Bladnr: 072 |
| Formaat: A3 | Schaal: 1:250 | Status: | Vastgesteld |
| Opnamedatum: 2011 - AHN2 | Getekend: T-GDM | Datum: | 2016 |
| Behoort bij: Besluit 201606331/AW | | | |