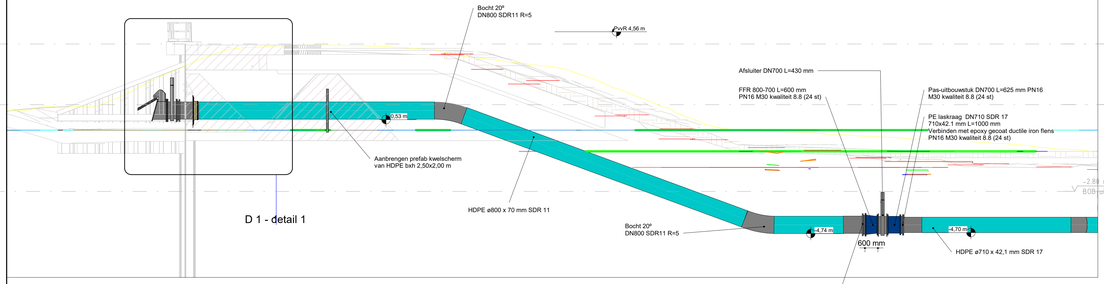

Doorsnede 1

1 : 100

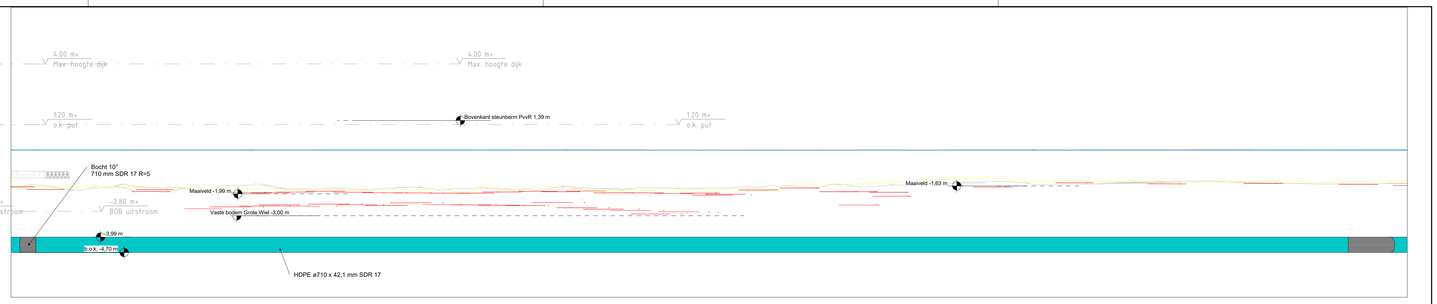

Doorsnede 2

1 : 100

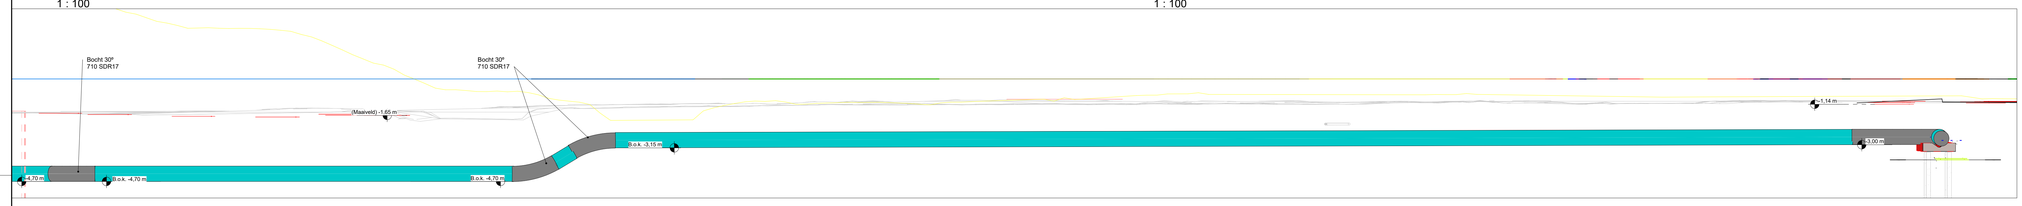

Doorsnede 3

1 : 100

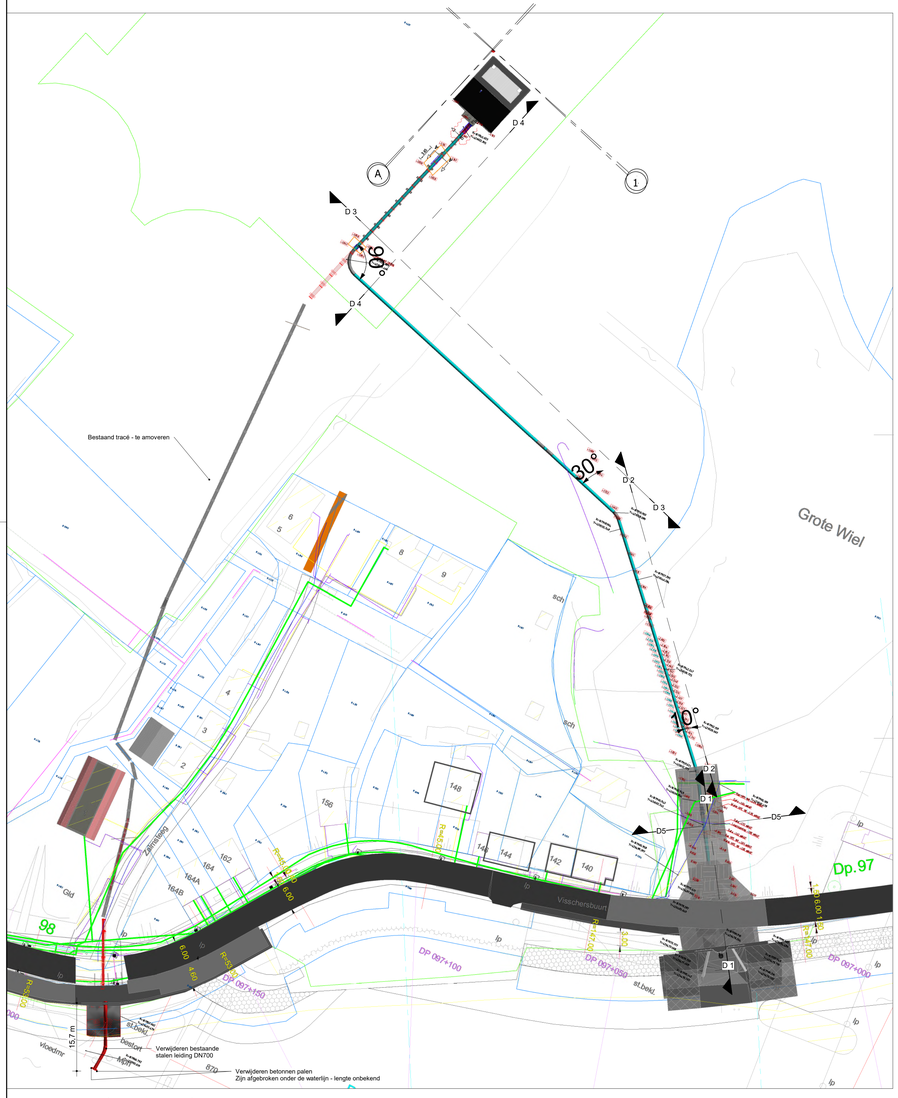
D 1
D 2
D 3
D 4
D5
A
1
30°
10°
Bestaand tracé - te amoveren
Grote Wiel
Vlissingsedijk
Vlissingsedijk
Vlissingsedijk