



schaal 1:200

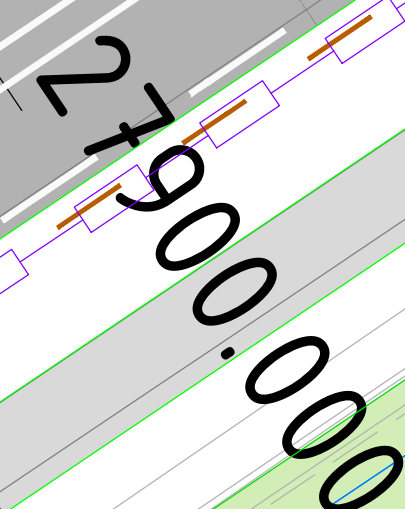

Overzicht situatie

schaal n.v.t.

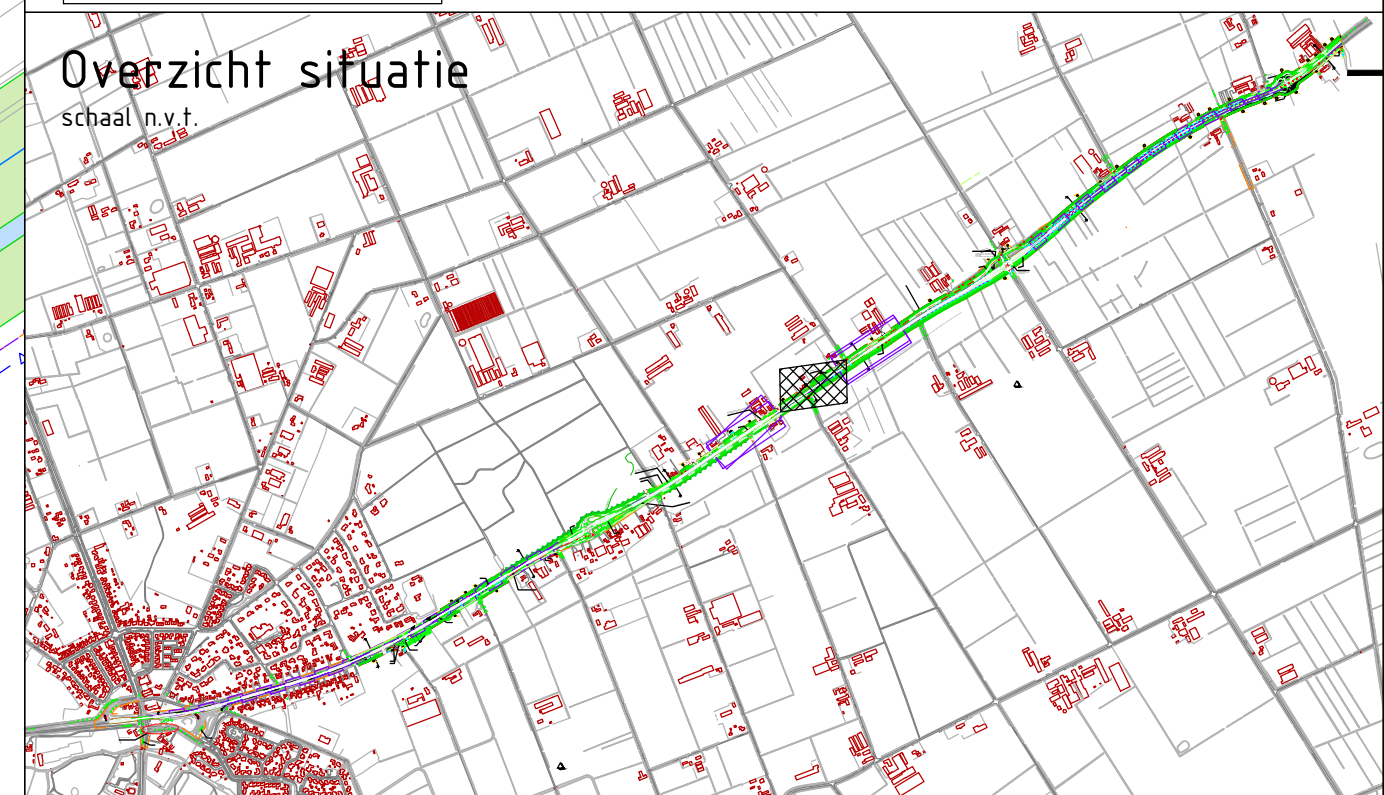

Provincie Noord-Brabant

Infrastructurele Werken

ing.bureau uitbesteding:

N270 Deurne - Limburgse grens

Integraal Ontwerp

Voorontwerp+

Situatie Langstraat 71

km:	- km:
-----	-------

getekend	
----------	--

gecontroleerd	
---------------	--

5		
6	vrijgegeven	

status	Definitief
--------	------------

datum	06-01-2022	in 1 bladen
-------	------------	-------------

datum	06-01-2022	projectnummer
-------	------------	---------------

datum		code
-------	--	------

versie	H	registratienummer
--------	---	-------------------

Contractnummer

270.16.02.RE

schaal: 1:200

formaat: A2

DocId: 079706288