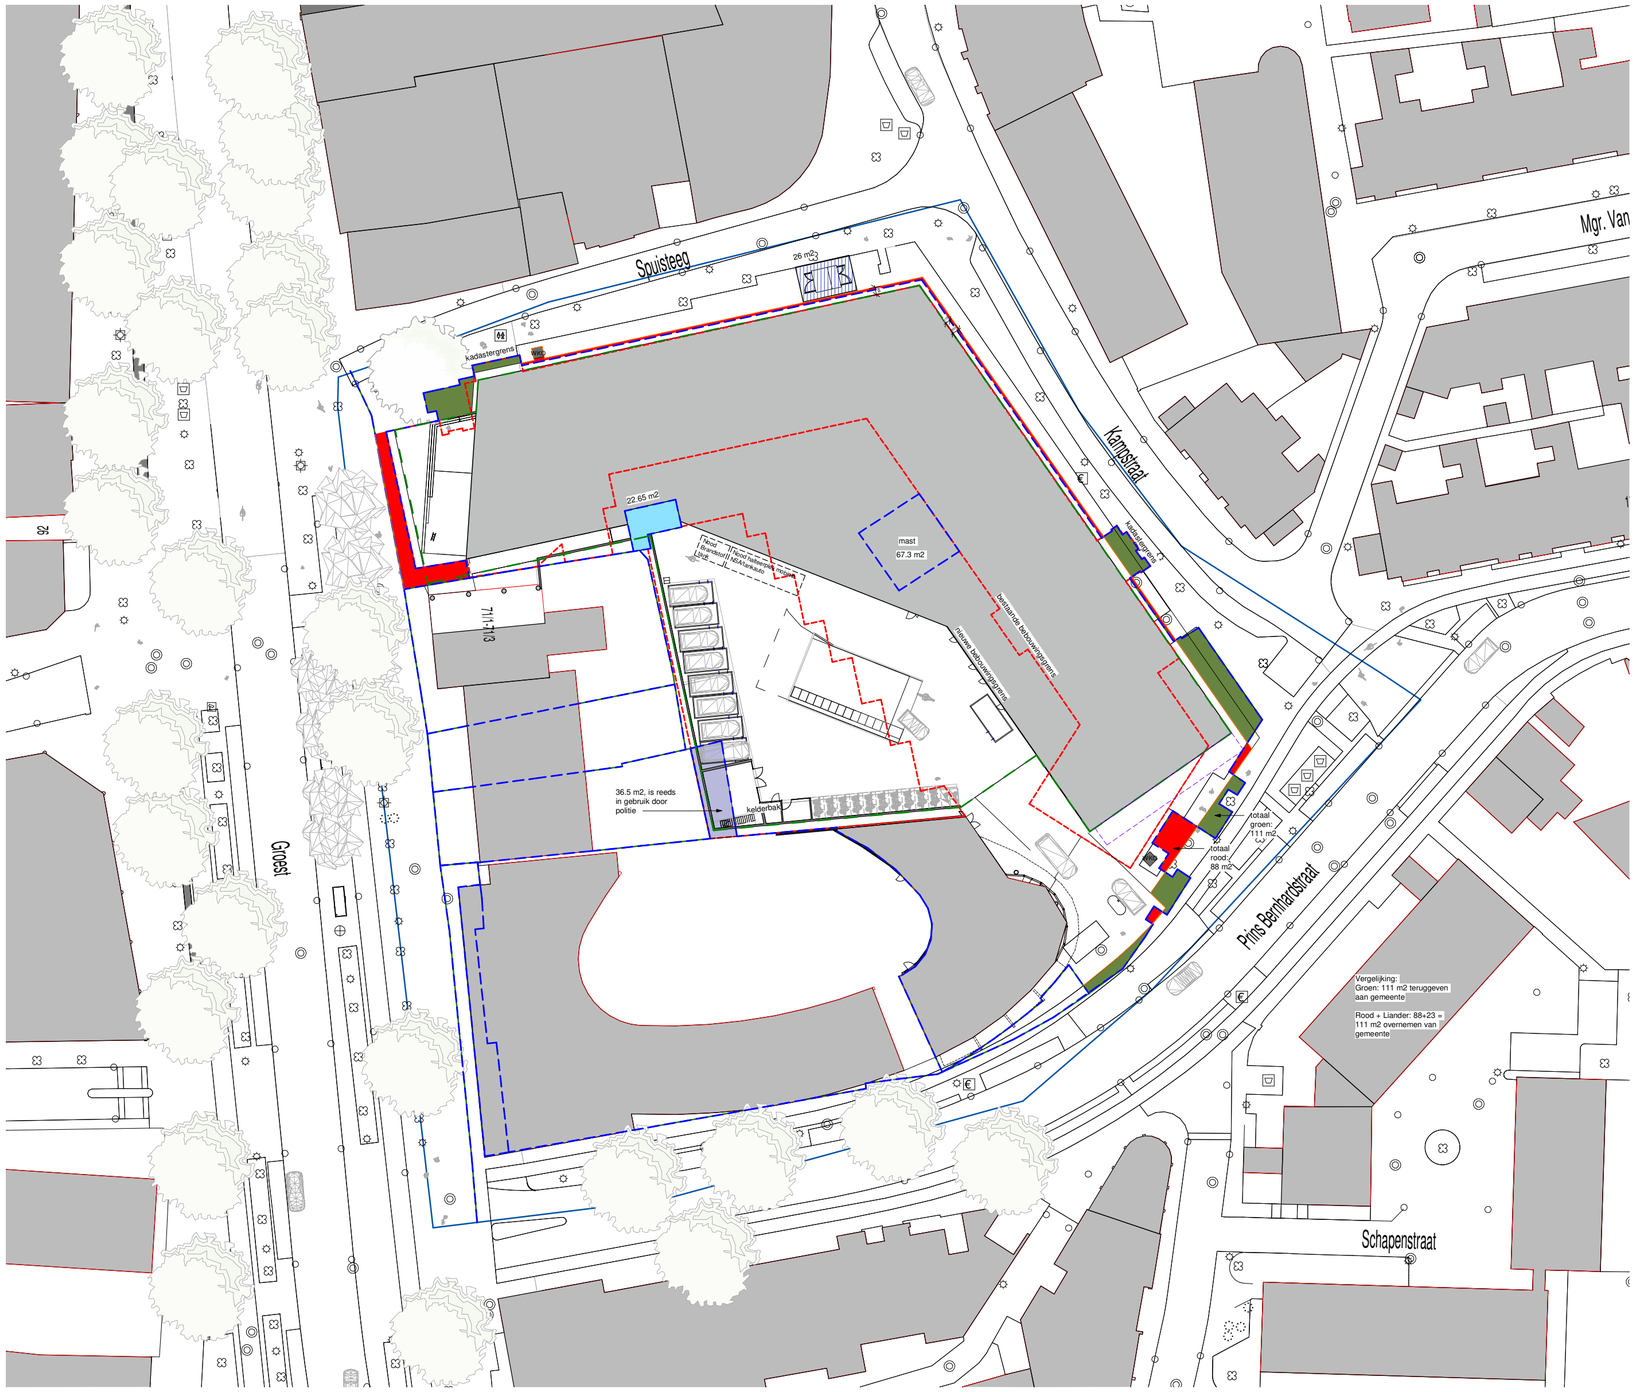


grondstukken teruggeven aan de gemeente

grondstukken die nodig zijn voor de planontwikkeling

Liander nieuwe grondpositie

Liander bestaande grondpositie

Perceel in gebruik door de politie

Opstelplek — Opstelplek van diverse voertuigen

kadastergrens

nieuwe bebouwingsgrens

opstalrecht grens

bestaande bebouwingsgrens

Mogelijke nieuwe kadastergrens

Brontekening:

- Politie, 27-05-2020
  4630-166_190411_Politiebureau-Hilversum

- Gemeente Hilversum, 22-06-2020
  eigendom politiebureau Groest

Situatietekening_grondoverdracht

SI.X.XX.13

Projectarchitect	Jeroen Veth
Projectmanager	Thomas van Schaick

Gewijzigd	
Datum	28-01-2021
Formaat	A2
Schaal	1:500
Projectcode	304.001

Opdrachtgever	Politie
Project	Politie en Meldkamer Midden Nederland
Plaats	Hilversum
Fase	DO 01
Status	CONCEPT

Gortemaker Algra Feenstra

Wilhelminakade 310
P.O. Box 51113
3007 GC Rotterdam
The Netherlands

www.gaf.eu
info@gaf.eu
+31 10 297 30 30